



# ŘEZ 1-1

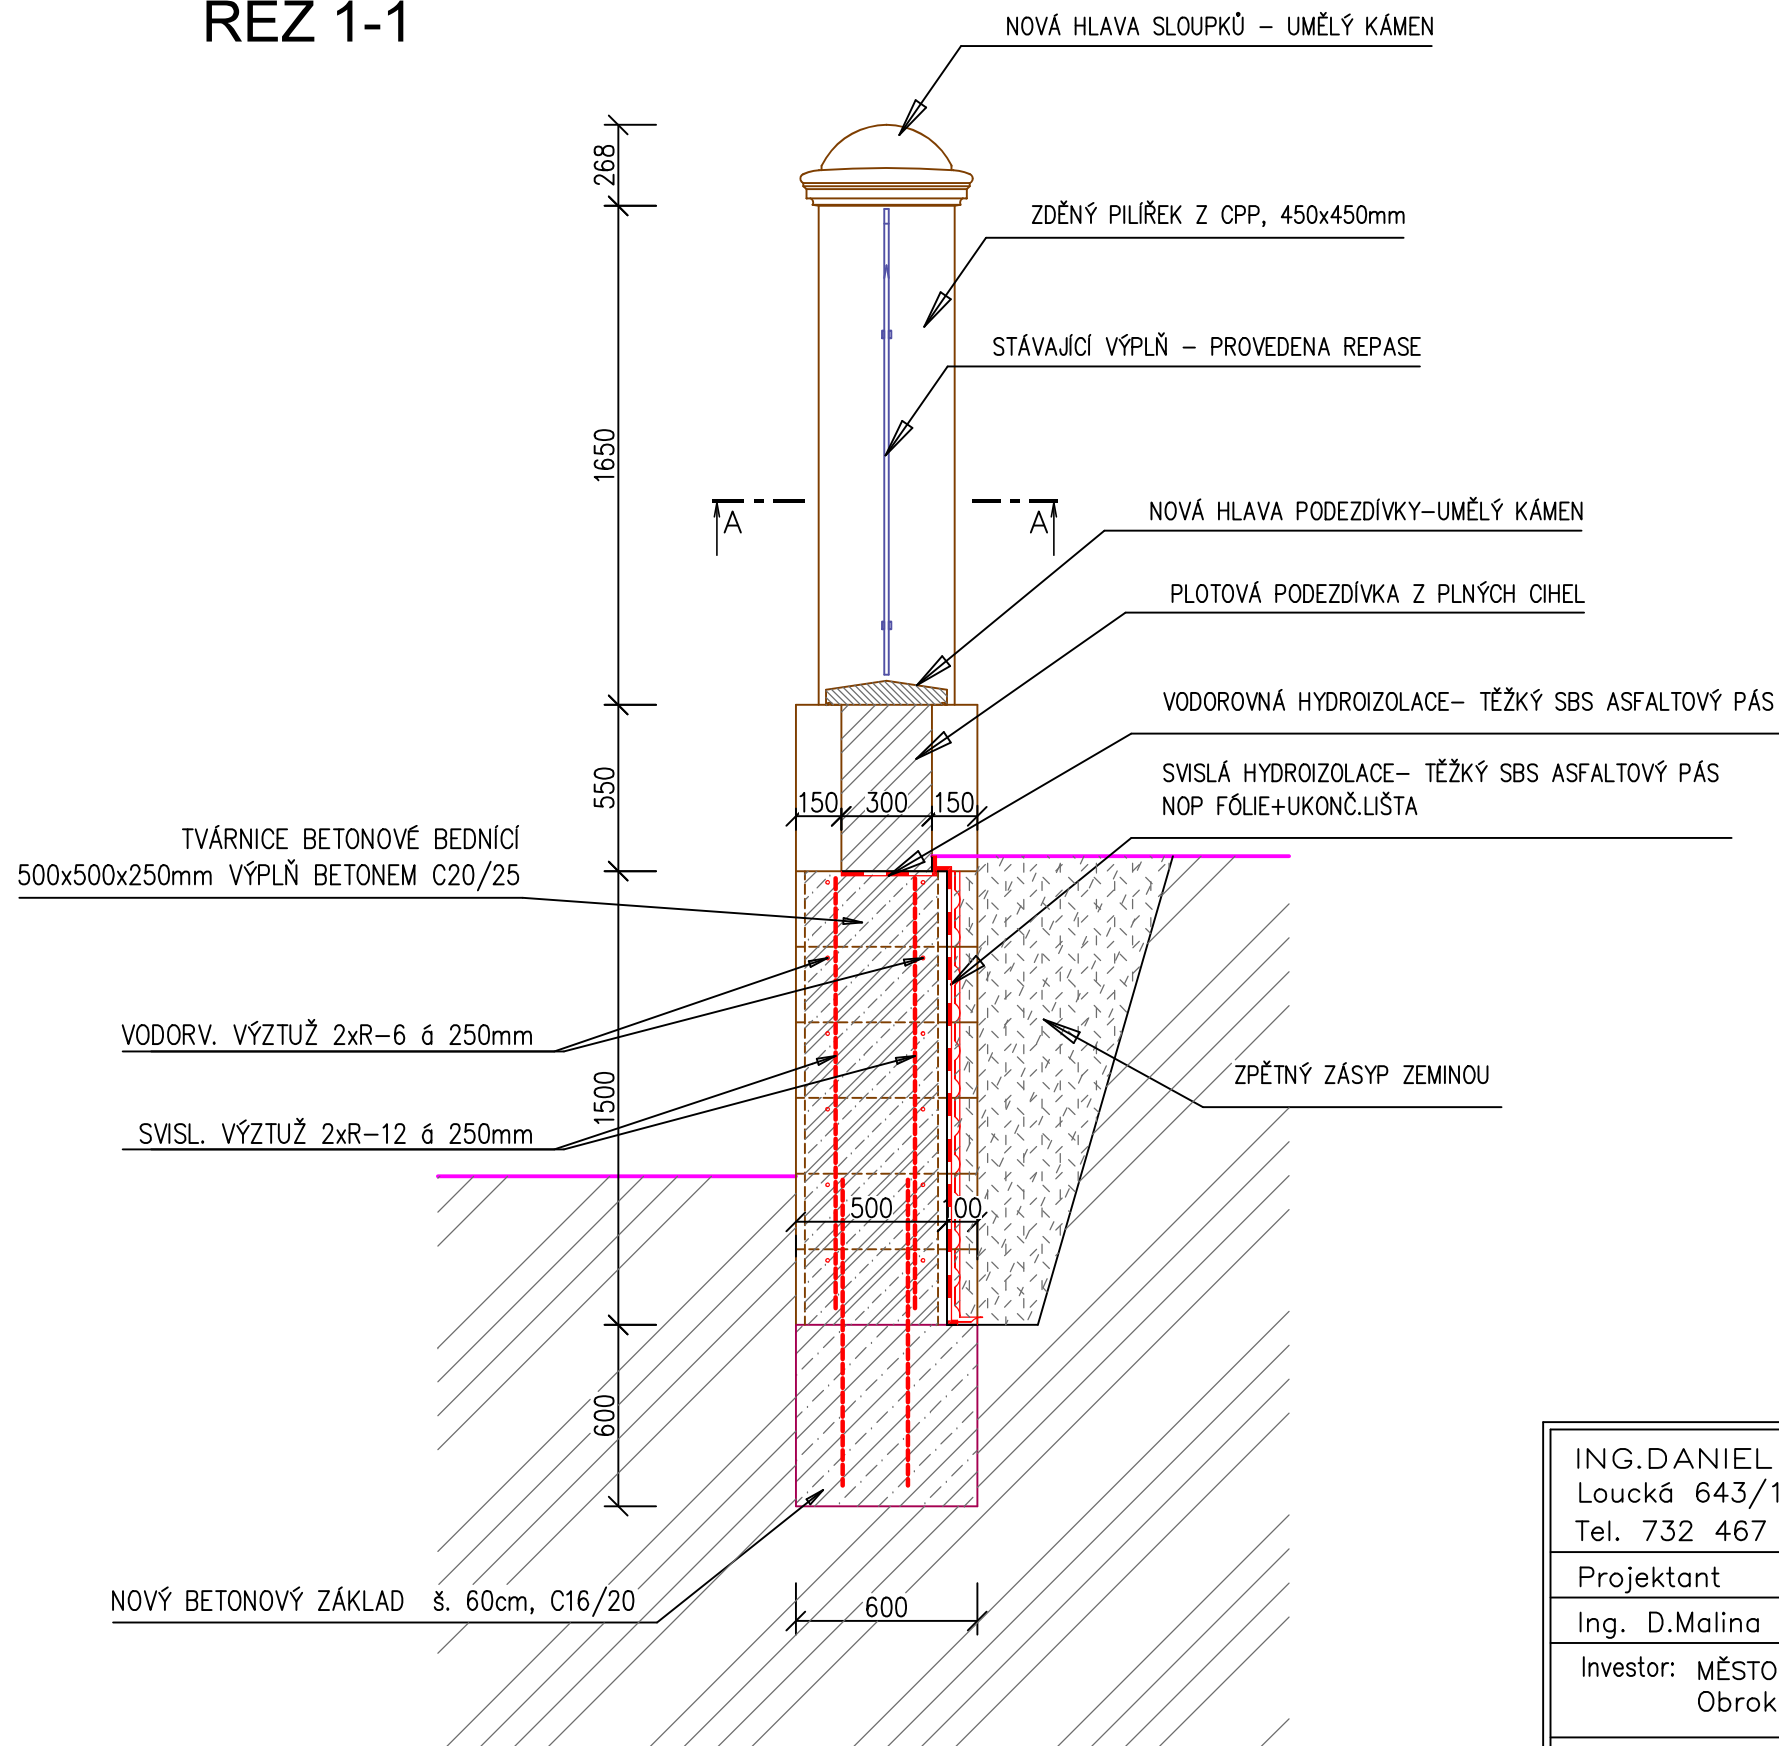

## PILÍŘEK OPLOCENÍ – ŘEZ A-A

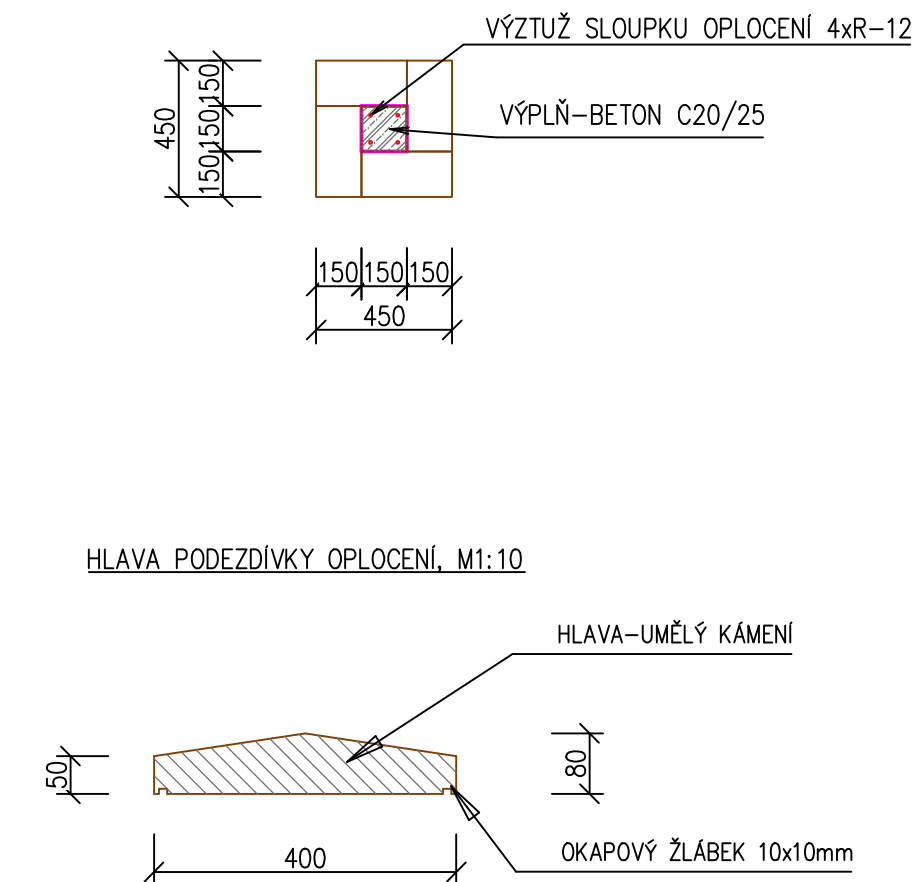

HLAVA PODEZDÍVKY OPLOCENÍ BUDE PROVEDENA Z UMĚLÉHO KAMENE DTTO HLAVY SLOUPKŮ.  
 BAREVNOST A ZRNITOST POUŽITÉHO UMĚLÉHO KAMENE SE VYŘEŠÍ V PRŮBĚHU REALIZACE DLE VYBRANÉ BAREVNOSTI A STRUKTURY POUŽITÝCH OMÍTEK NA ZDIVU OPLOCENÍ.  
 CELKEM BUDOU REALIZOVÁNY 3ks HLAV DĚLKY 220cm

ING.DANIEL MALINA – PROJEKČNÍ A INŽENÝRSKÁ ČINNOST Loucká 643/19, Znojmo Tel. 732 467 970			
Projektant	Vypracoval	Č. osvědčení	Stupeň PD:
Ing. D.Malina	Ing. D.Malina	1005888	Projekt
Investor: MĚSTO ZNOJMO Obroková 1/12, 669 02 Znojmo		Místo:	Znojmo
		Datum:	VIII/2023
MŠ GRÁNICKÁ REKONSTRUKCE OPLOCENÍ p.č. 2656/1, k.ú. Znojmo-město			Měřítko: 1 :25
Obsah: ŘEZ 1-1			Č. paré: 06