


BUDOVA VÝHYBNE SLATINKA

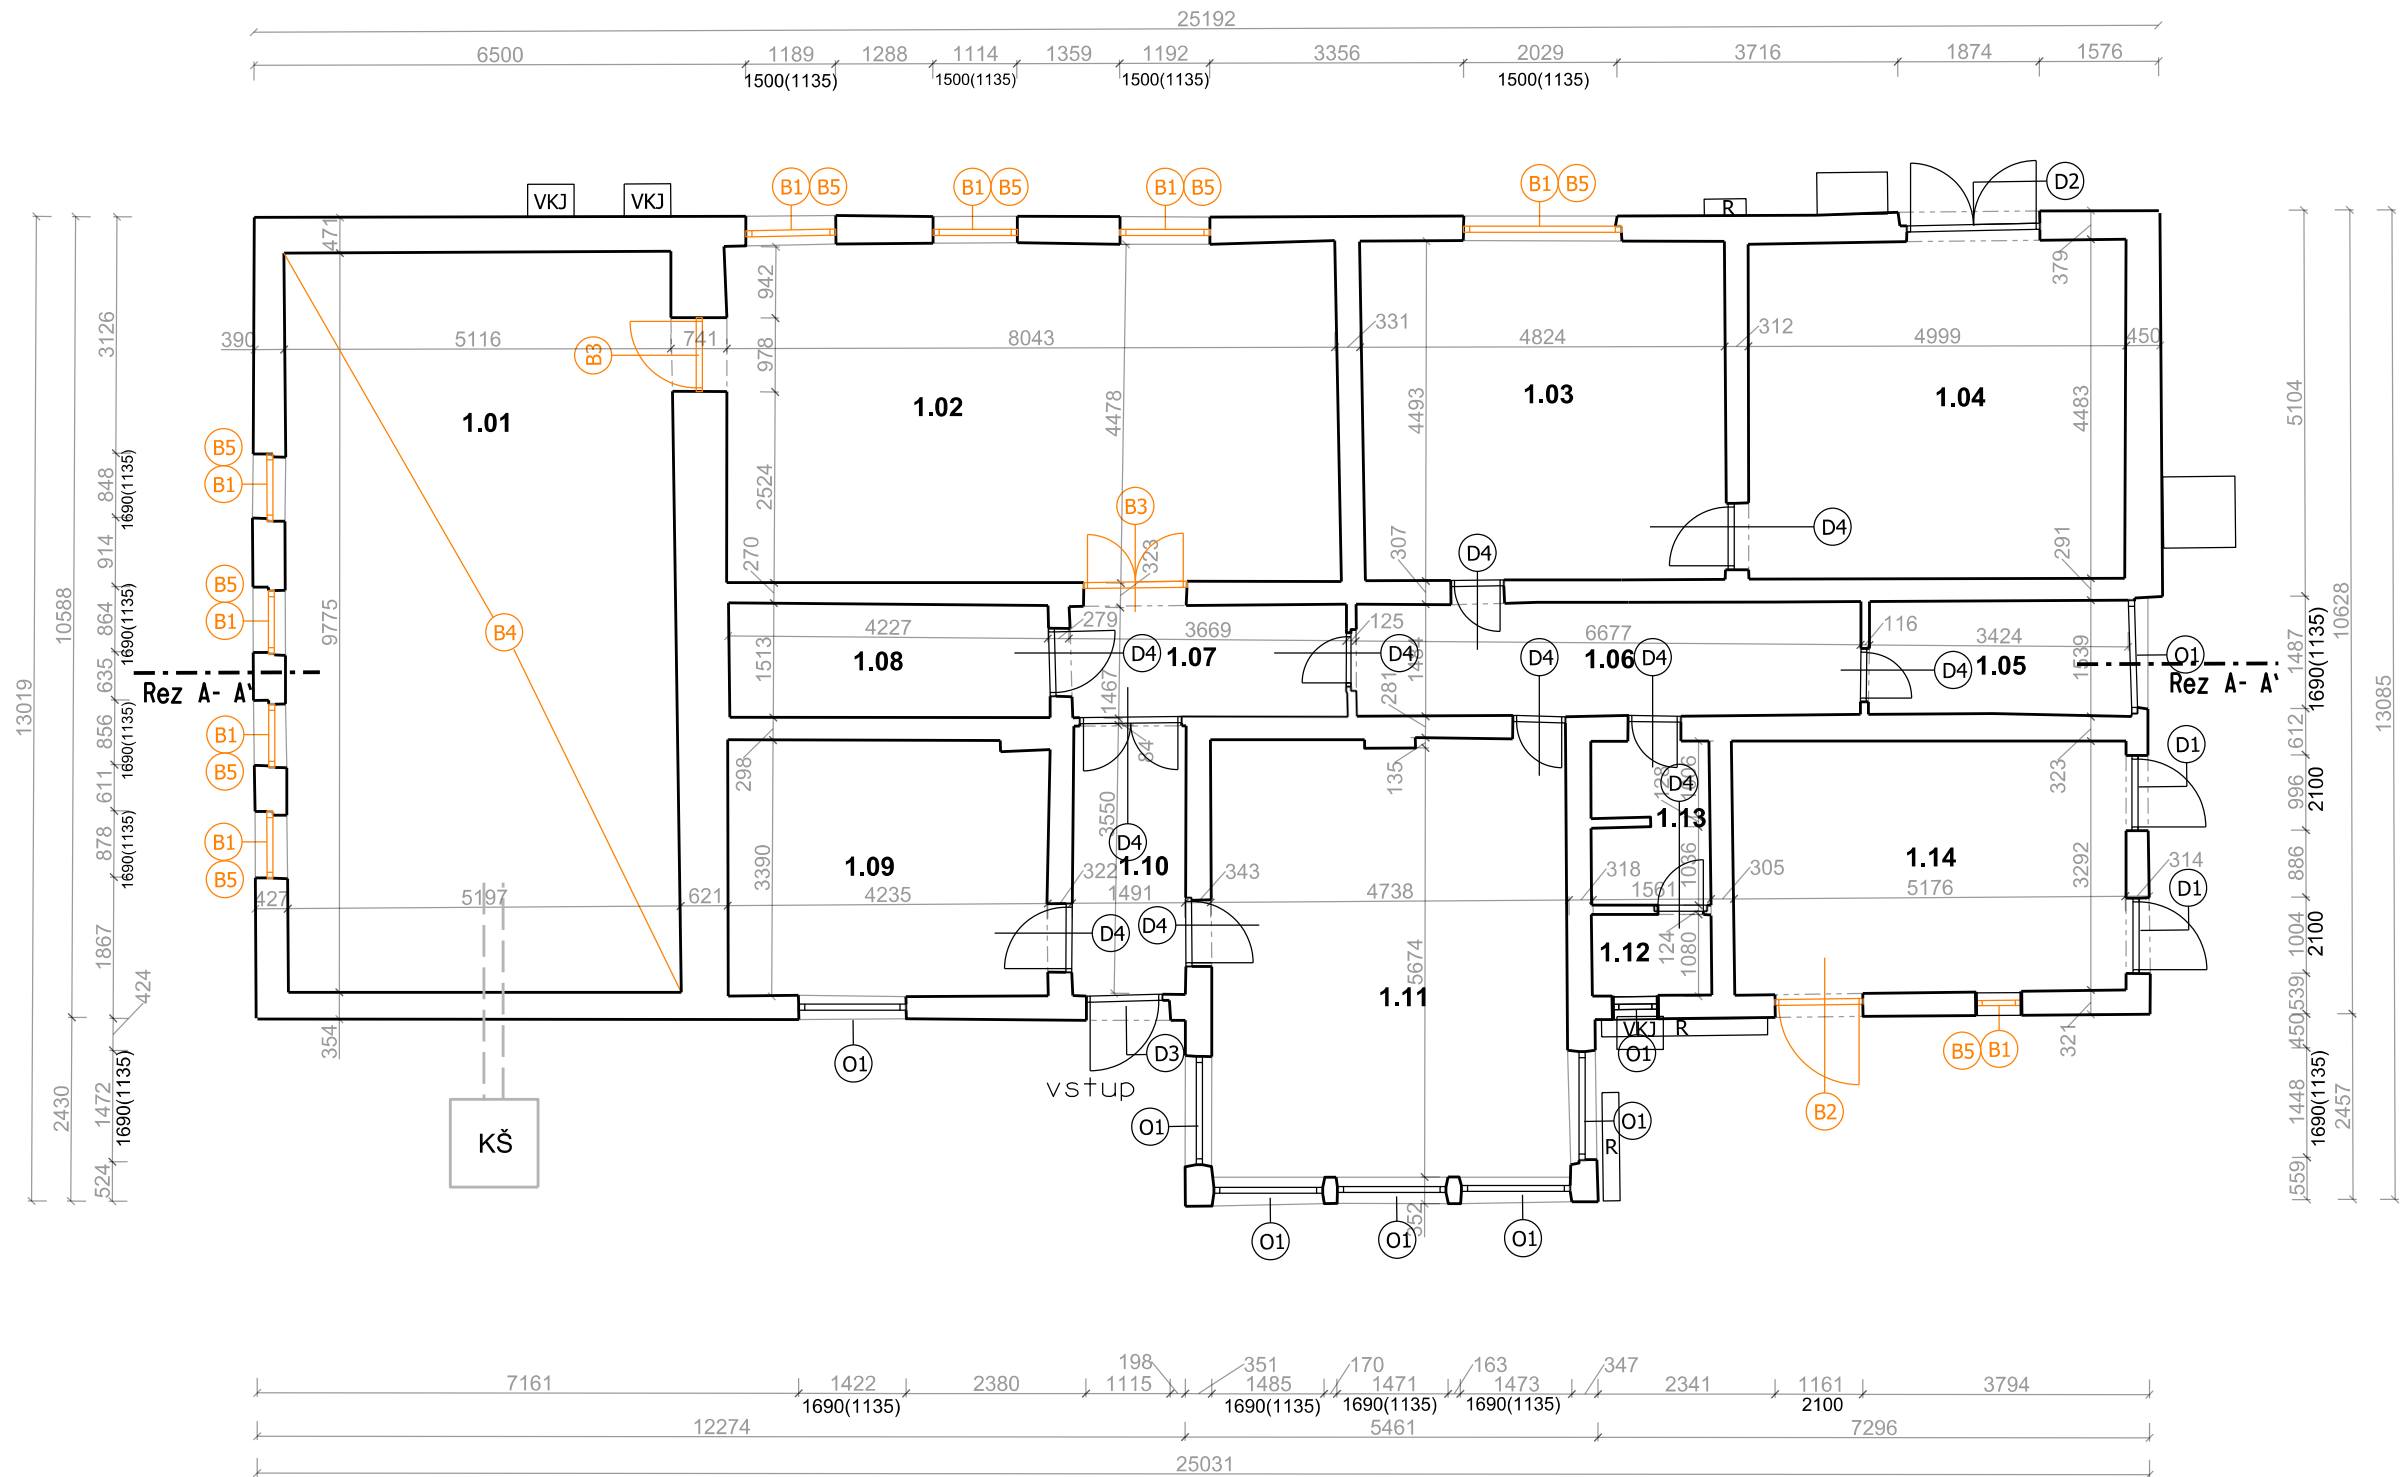

LEGENDA MIESTNOSTI


LEGENDA MIESTNOSTÍ		
OZN.	POPIS	PLOCHA (m2)
1.01	NOVÁ RELÉOVÁ MIESTNOSŤ	50,07
1.02	STARÁ RELÉOVÁ MIESTNOSŤ	39,50
1.03	ZÁLOŽNÝ ZDROJ	21,78
1.04	ZÁLOŽNÝ ZDROJ	22,55
1.05	SKLAD	5,04
1.06	CHODBA	9,87
1.07	CHODBA	5,37
1.08	BATÉRIE	6,41
1.09	ŠATŇA	14,27
1.10	CHODBA	4,97
1.11	DOPRAVNÁ KANCELÁRIA	26,97
1.12	WC	1,74
1.13	PREDSIEŇ	3,32
1.14	IZBA	17,57


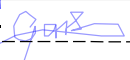
LEGENDA ZNAČENIA A HMOT

	JESTVUJÚCE OBVODOVÉ A NOSNÉ MURIVO
	JESTVUJÚCE PRIEČKOVÉ MURIVO
	JESTVUJÚCA TECHNOLOGIA
	BÚRANE / DEMONTOVANÉ KONTŠTRUKCIE
R	ELEKTRICKÝ ROZVÁDZAČ JESTVUJÚCI
VKJ	VONKAJŠIA KLIMATIZAČNÁ JEDNOTKA JESTVUJÚCA
KŠ	KÁBLOVÁ ŠACHTA JESTVUJÚCA / PRESTUP
⓪1	JESTVUJÚCE PLASTOVÉ OKNO IZOL. DVOJSKLO
⓪1	JESTVUJÚCE PLECHOVÉ JEDNOKRÍDLOVÉ DVERE
⓪2	JESTVUJÚCE PLECHOVÉ DVOJKRÍDLOVÉ DVERE
⓪3	JESTVUJÚCE DREVENÉ JEDNOKRÍDLOVÉ DVERE

LEGENDA BÚRACÍCH PRÁC

- DEMONTÁŽ JESTVUJÚCICH DREVENÝCH OKIEN V PLNOM ROZSAHU 9 KS
- DEMONTÁŽ JESTVUJÚCICH DREVENÝCH VSTUPNÝCH DVERÍ V PLNOM ROZSAHU 1 KS
- DEMONTÁŽ JESTVUJÚCICH DREVENÝCH VNÚTORNÝCH DVERÍ V PLNOM ROZSAHU 2 KS
- ODSTRÁNENIE OPADANEJ OMIETKY ZO STROPU V PLNOM ROZSAHU 50 M2
- DEMONTÁŽ JESTVUJÚCICH VONKAJŠÍCH A VNÚTORNÝCH PARAPETOV

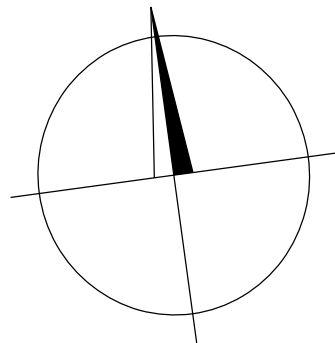

HL. INŽINIER PROJEKTU		Ing. Gabriel Luby		SPRACOVATEĽ PROJEKTU:		EP Projekt s.r.o. Mlynská 28 040 01 Košice www.epprojekt.sk info@epprojekt.sk tel. č.: 0903 639 101
PODPIS:						
TECH. KONTROLA:		Ing. Gabriel Luby		SPRACOVATEĽ PROFESIE:		Mlynská 28 040 01 Košice www.epprojekt.sk info@epprojekt.sk tel. č.: 0903 639 101
PODPIS:						
VYPRACOVAL:		Ing. Martin Gavlík, PhD.				
PODPIS:						
INVESTOR:		Železnice Slovenskej republiky, Klemensova 8, 813 61 Bratislava		REVÍZIA :	2	
				DÁTUM :	08/2023	
STAVBA/OBJEKT:		VÝH. SLATINKA, DIAĽKOVÉ OVLÁDANIE SO 01 Stavebné úpravy na budove výhybne		PROFESIA:	ASR	
				ÚČEL :	DSP	
MIESTO STAVBY:		TÚ 2902 Fil'akovo - ŽST Vrútky DÚ 23 Výh. Slatinka, kraj: Banskobystrický, okres Zvolen, kataster: Zvolenská Slatinka		FORMÁT:	3x A4	
				MIERKA :	1:100	
OBSAH VÝKRESU:		PODORYS 1NP BÚRACIE PRÁCE		ČÍSLO VÝKRESU :	2	