



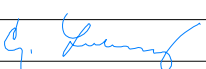
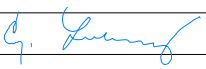

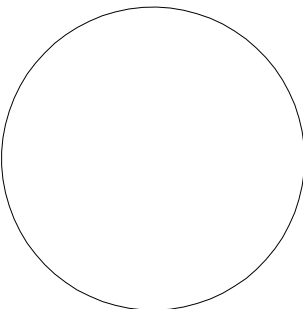
Nákl. St. Zvolen - Prevádzková budova
M 1:100

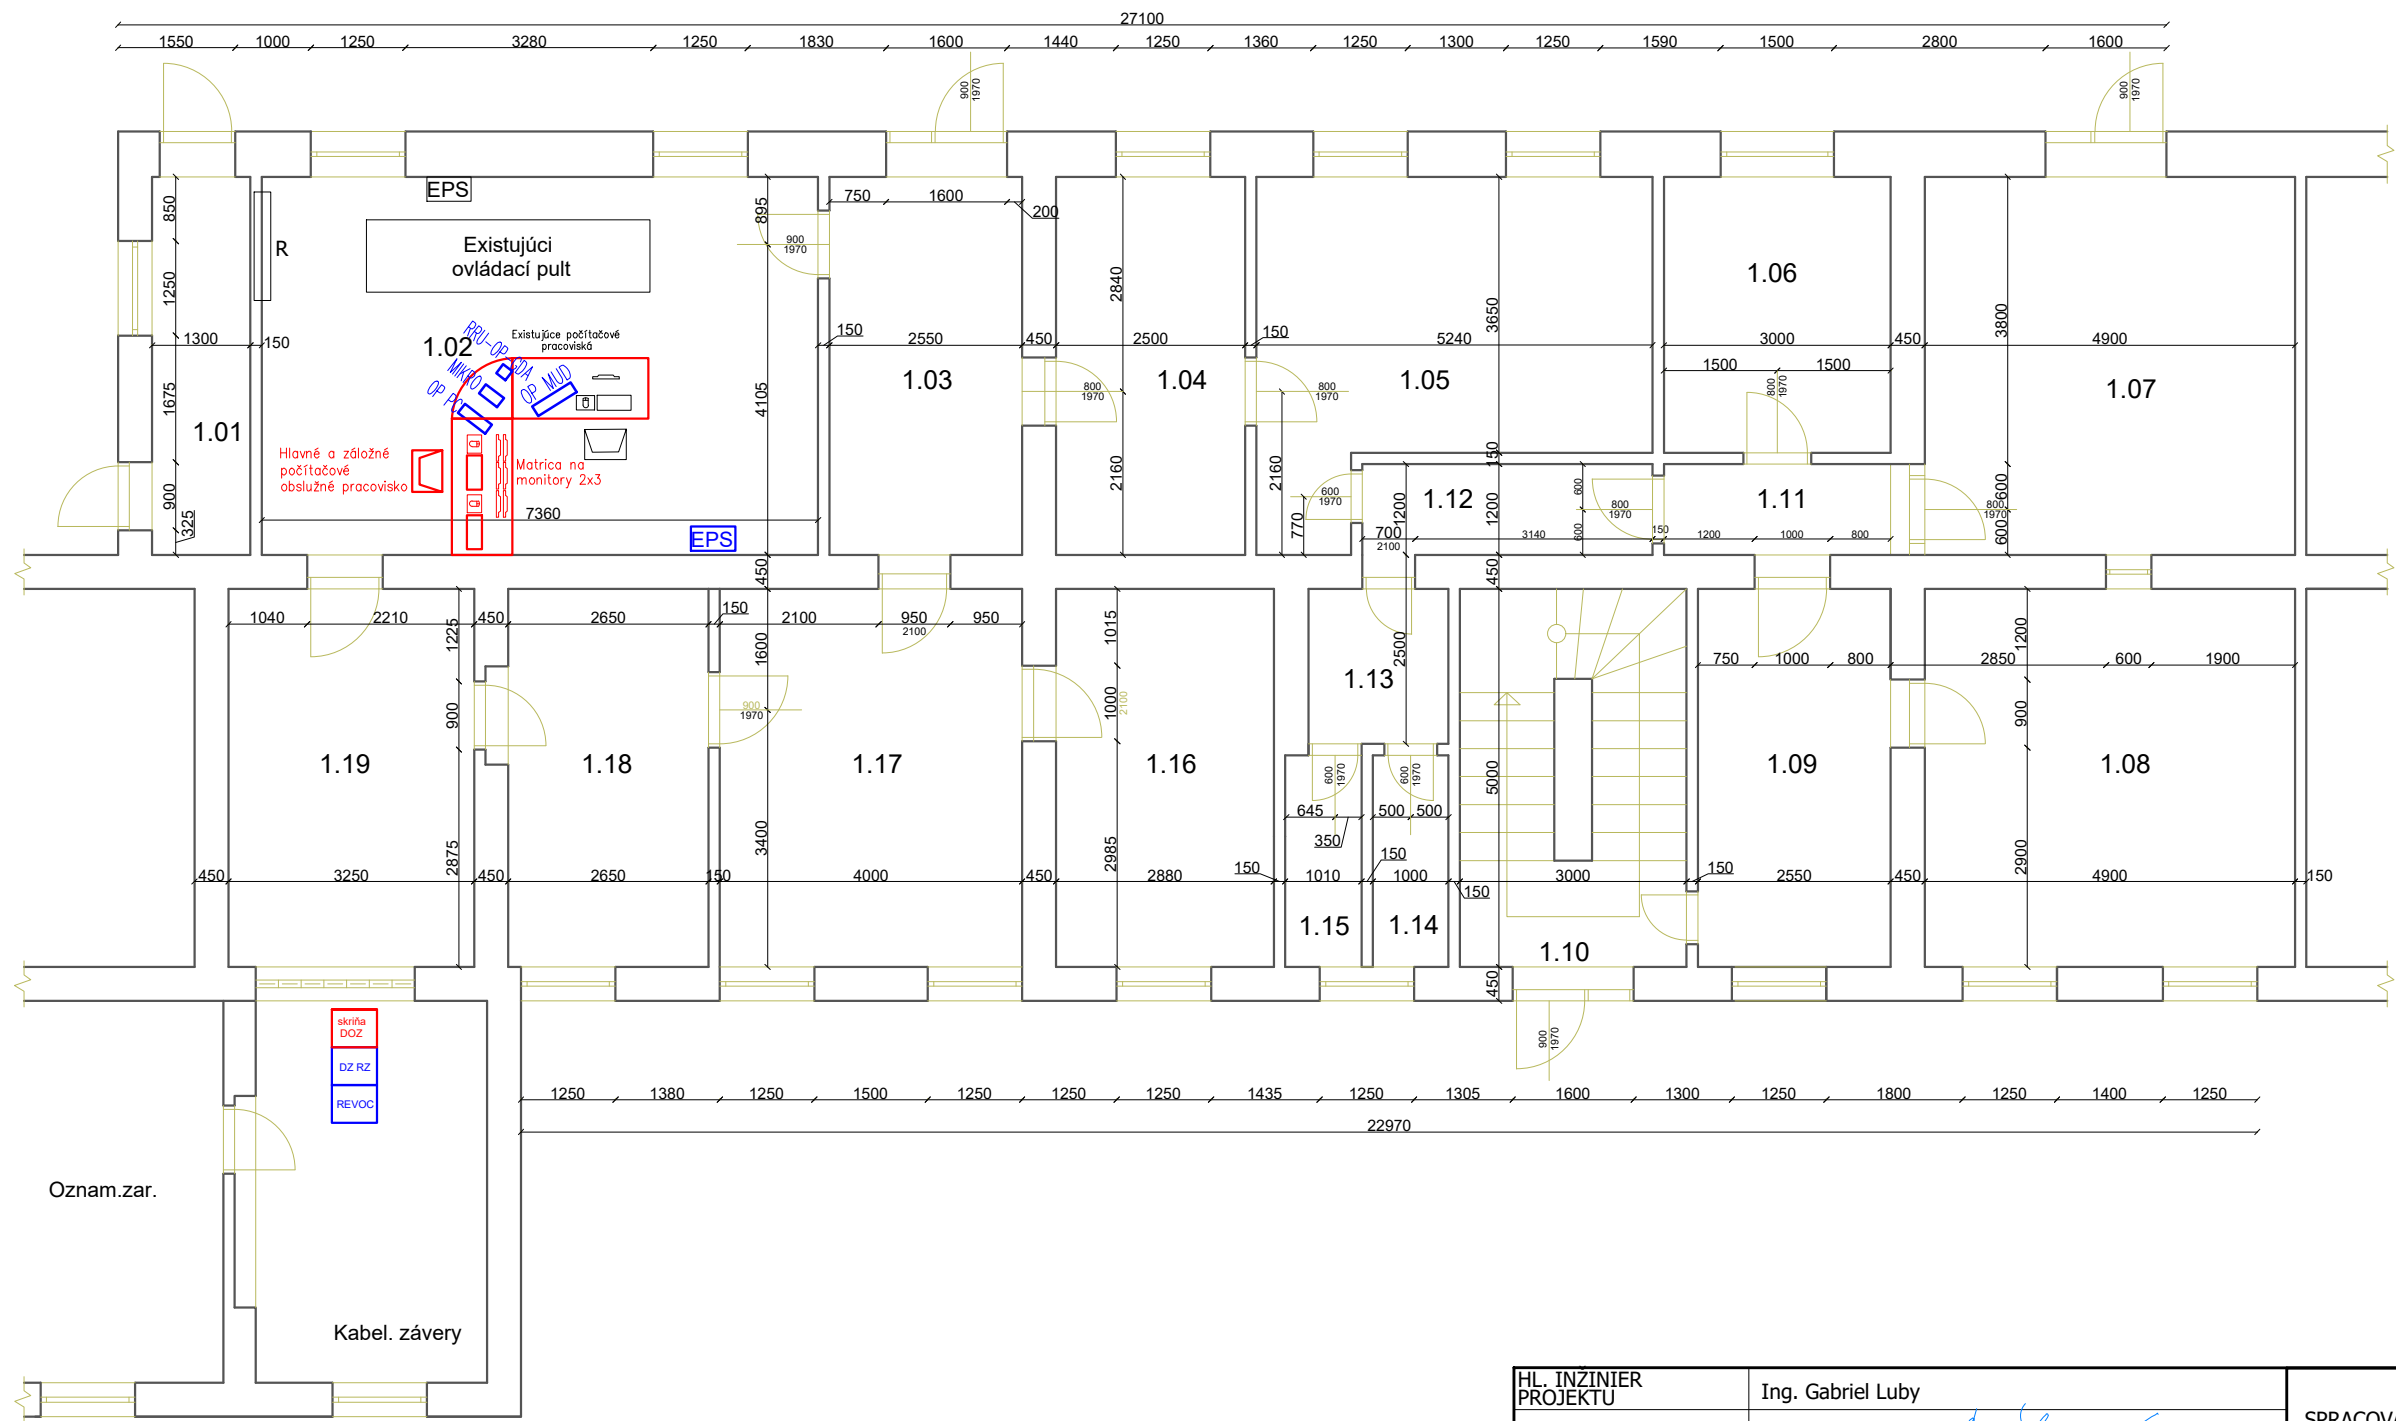

POPIS MIESTNOSTÍ		
OZN.	POPIS	PLOCHA (m2)
1.01	ELEKTOROROVODŇA	6,50
1.02	DOPRAVNÁ KANCELÁRIA	39,50
1.03	CHODBA	12,75
1.04	KANCELÁRIA	12,50
1.05	KANCELÁRIA	22,70
1.06	SMENOVÁ MIESTNOSŤ	10,95
1.07	ČAKÁREŇ	24,50
1.08	OSOBNÁ POKLADNICA	24,50
1.09	CHODBA	12,75
1.10	VSTUP/SCHODISKO	15,00
1.11	CHODBA	3,6
1.12	CHODBA	4,6
1.13	PREDSEIŇ	3,79
1.14	WC	2,80
1.15	WC	2,82
1.16	KANCELÁRIA	14,40
1.17	KANCELÁRIA	20,00
1.18	KANCELÁRIA	13,25
1.19	ŠATŇA	16,25

Legenda:

- existujúce zariadenie
- nové zariadenie
- nové PS 04.1 Oznamovacie zariadenie a PS 04.2 EPS

HL. INŽINIER PROJEKTU	Ing. Gabriel Luby	SPRACOVATEĽ PROJEKTU:		 EP Projekt s.r.o. Mlynská 28 040 01 Košice www.epprojekt.sk info@epprojekt.sk tel. č.: 0903 639 101
PODPIS:				
TECH. KONTROLA:	Ing. Gabriel Luby	SPRACOVATEĽ PROFESIE:		Luby s. r. o. Klimkovičová 30, 040 23 KOŠICE Mobil: 0903 603 250 E-mail: lubygabriel66@gmail.com
PODPIS:				
VYPRACOVAL:	Ing. Marek Guspan	ČÍS. REVIZIE:		2
PODPIS:				
INVESTOR:	Železnice Slovenskej republiky, Klemensová 8, 813 61 Bratislava	DÁTUM :		08/2023
STAVBA/OBJEKT: VÝH. SLATINKA, DIAL'KOVÉ OVLÁDANIE PS 01 Dial'kové ovládanie (DOZZ) Výh. Slatinka	MIESTO STAVBY: TÚ 2902 Fil'akovo - ŽST Vrútky DÚ 23 Výh. Slatinka, kraj: Banskobystrický, okres Zvolen, kataster: Zvolenská Slatinka	PROFESIA:		ELI
		ÚČEL :		DSP
		FORMÁT:		2x A4
		MIERKA :		1:100
OBSAH VYKRESU: UMIESTNENIE ZARIADENIA VO VÝPRAVNEJ BUDOVE ZVOLEN NÁKL. ST.		ČÍSLO VÝKRESU :		3
				
				Číslo kópie (Paré)