



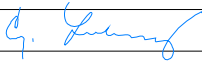
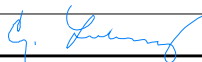
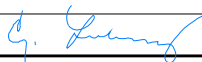
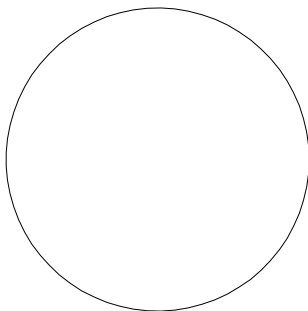
Nákl. St. Zvolen - Prevádzková budova

M 1:100

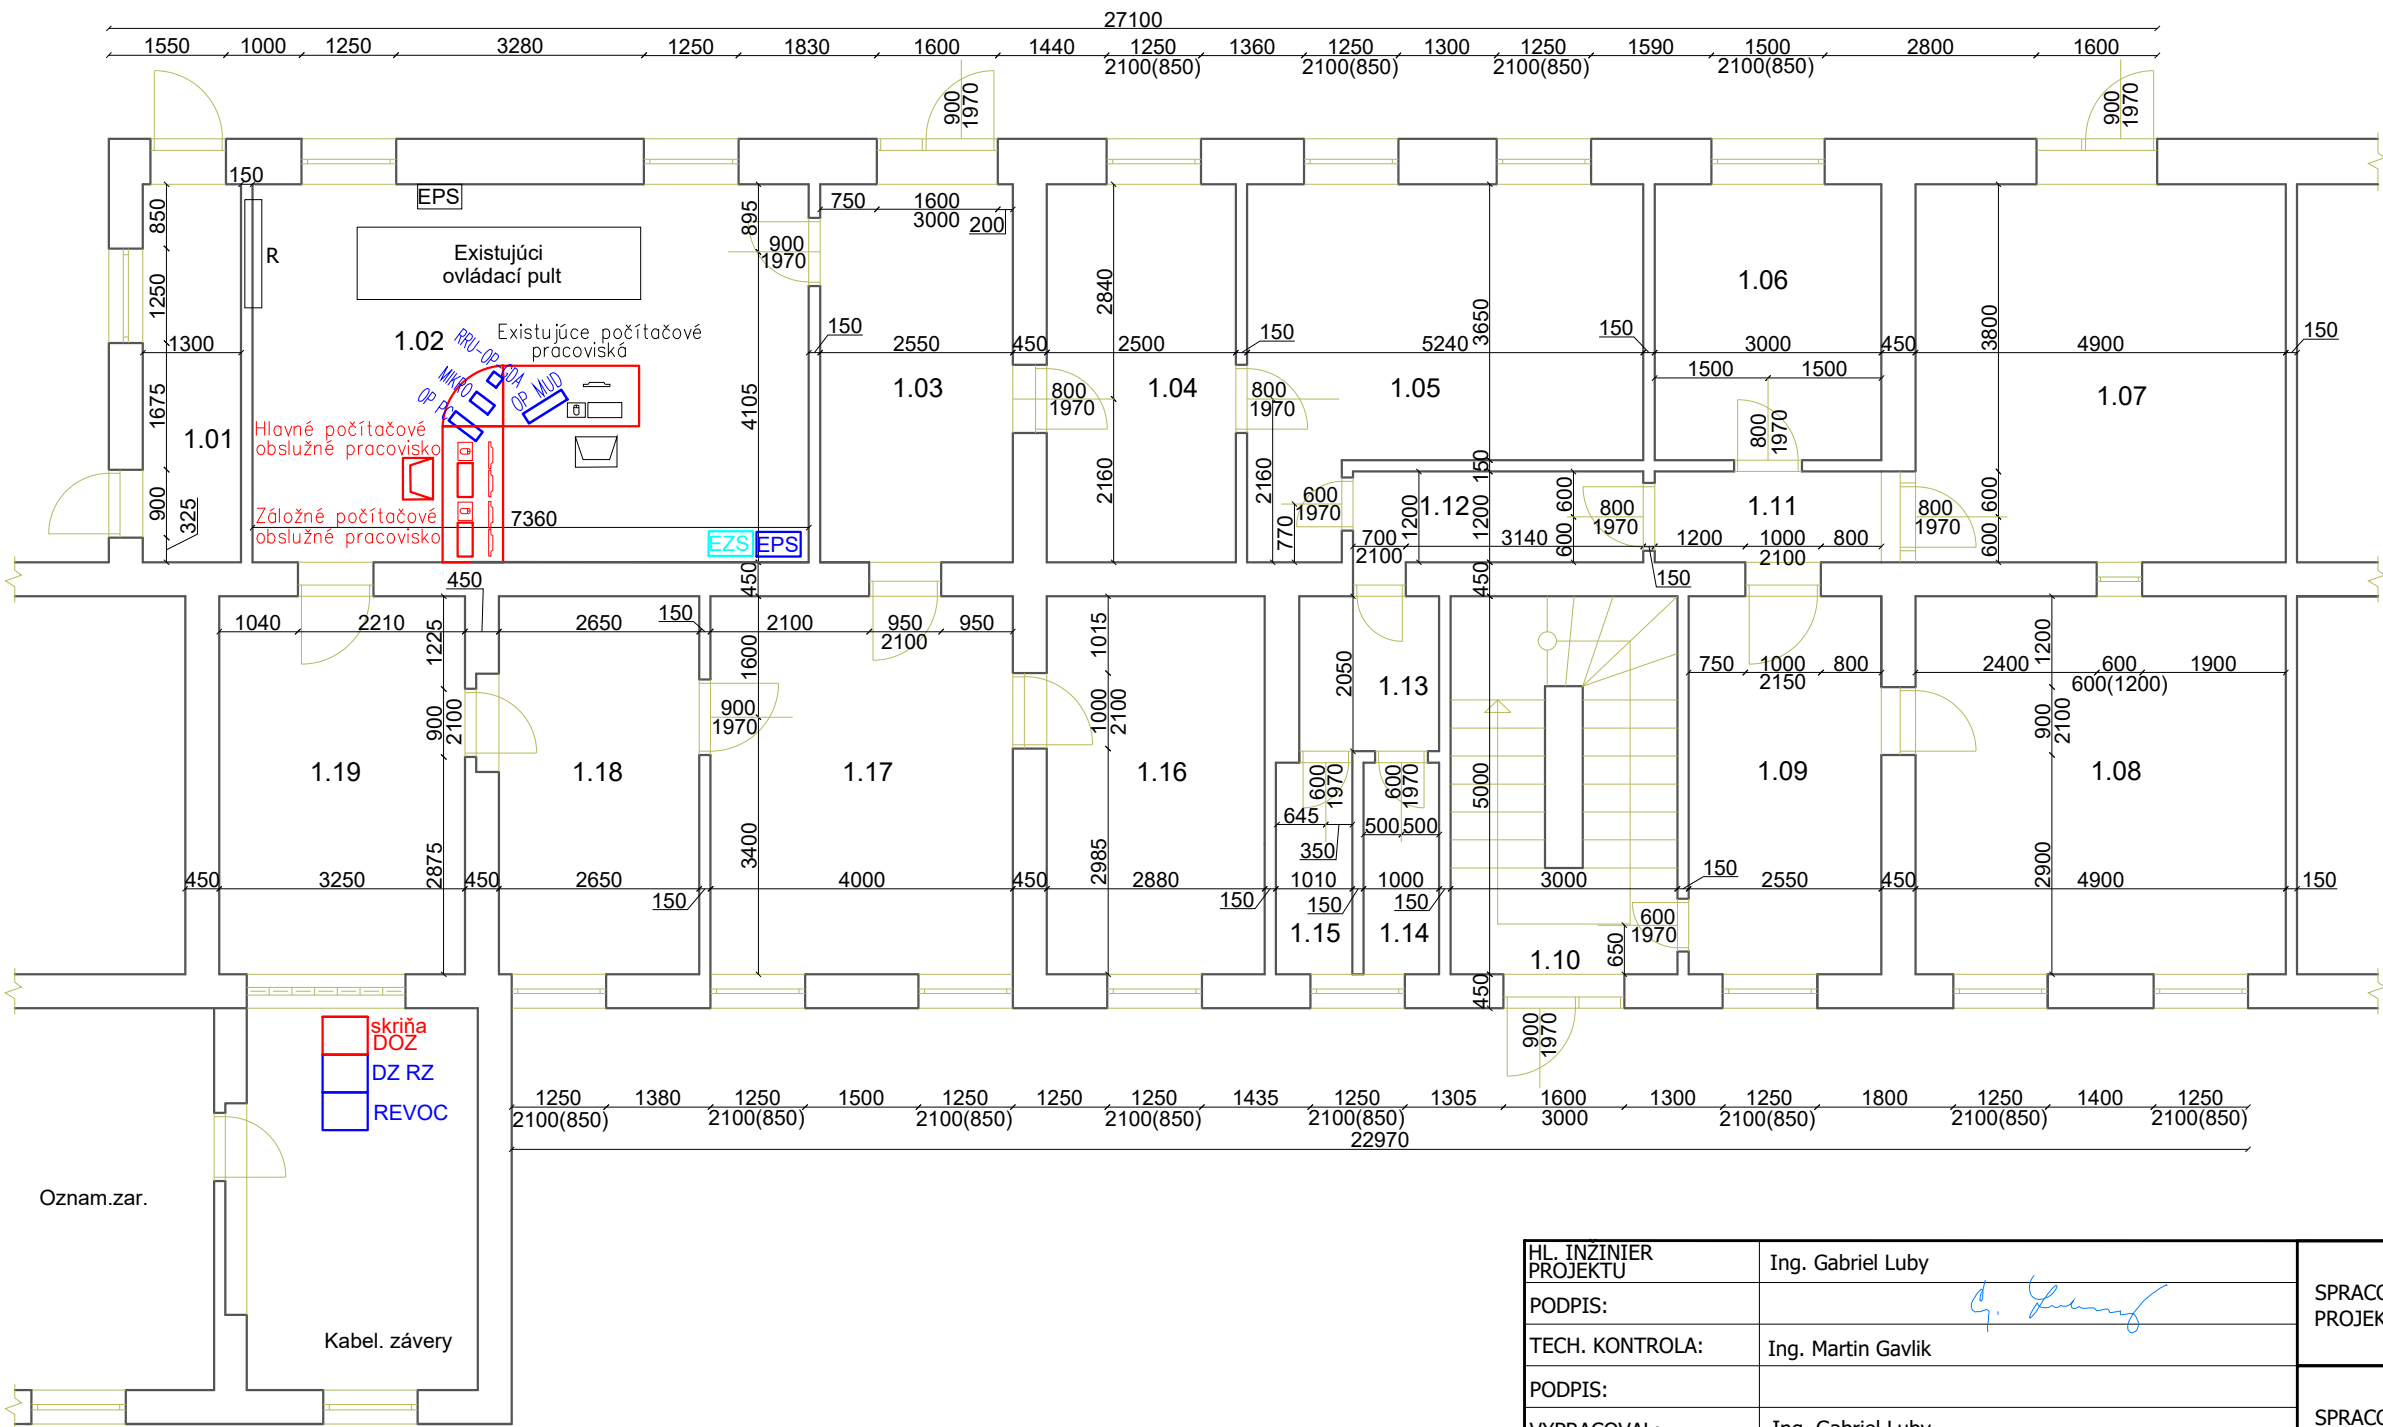

POPIS MIESTNOSTÍ		
OZN.	POPIS	PLOCHA (m2)
1.01	ELEKTOROROVODŇA	6,50
1.02	DOPRAVNÁ KANCELÁRIA	39,50
1.03	CHODBA	12,75
1.04	KANCELÁRIA	12,50
1.05	KANCELÁRIA	22,70
1.06	SMENOVÁ MIESTNOSŤ	10,95
1.07	ČAKÁREŇ	24,50
1.08	OSOBNÁ POKLADNICA	24,50
1.09	CHODBA	12,75
1.10	VSTUP/SCHODISKO	15,00
1.11	CHODBA	3,6
1.12	CHODBA	4,6
1.13	PREDSIEŇ	3,79
1.14	WC	2,80
1.15	WC	2,82
1.16	KANCELÁRIA	14,40
1.17	KANCELÁRIA	20,00
1.18	KANCELÁRIA	13,25
1.19	ŠATŇA	16,25

- Legenda:
- existujúce zariadenie
 - Rieši PS 01
 - Rieši PS 04.1 a PS 04.3
 - Navrhovaná kláv. EZS

HL. INŽINIER PROJEKTU	Ing. Gabriel Luby	SPRACOVATEĽ PROJEKTU:		<div>EP Projekt s.r.o. Mlynská 28 040 01 Košice www.epprojekt.sk info@epprojekt.sk tel. č.: 0903 639 101</div>	
PODPIS:					
TECH. KONTROLA:	Ing. Martin Gavlik	SPRACOVATEĽ PROFESIE:		<div>Luby s. r. o. Klimkovičová 30, 040 23 KOŠICE Mobil: 0903 603 250 E-mail: lubygabriel66@gmail.com</div>	
PODPIS:					
VYPRACOVAL:	Ing. Gabriel Luby	ČÍS. REVIZIE:		2	
PODPIS:					
INVESTOR:	Železnice Slovenskej republiky, Klemensova 8, 813 61 Bratislava	DÁTUM :	08/2023		<div></div>
STAVBA/OBJEKT: VÝH. SLATINKA, DIAĽKOVÉ OVLÁDANIE PS 04.4 EZS		PROFESIA:	ELI		
		ÚČEL :	DSP		
		FORMÁT:	2x A4		
		MIERKA :	1:100		
MIESTO STAVBY: TÚ 2902 ŽST Fil'akovo - ŽST Vrútky DÚ 23 Výh. Slatinka, kraj: Banskobystrický, okres Zvolen, kataster: Zvolenská Slatinka		ČÍSLO VÝKRESU :		4	Číslo kópie (Paré)
OBSAH VÝKRESU: Dispozícia zar. - ŽST Zvolen nakl. st.					