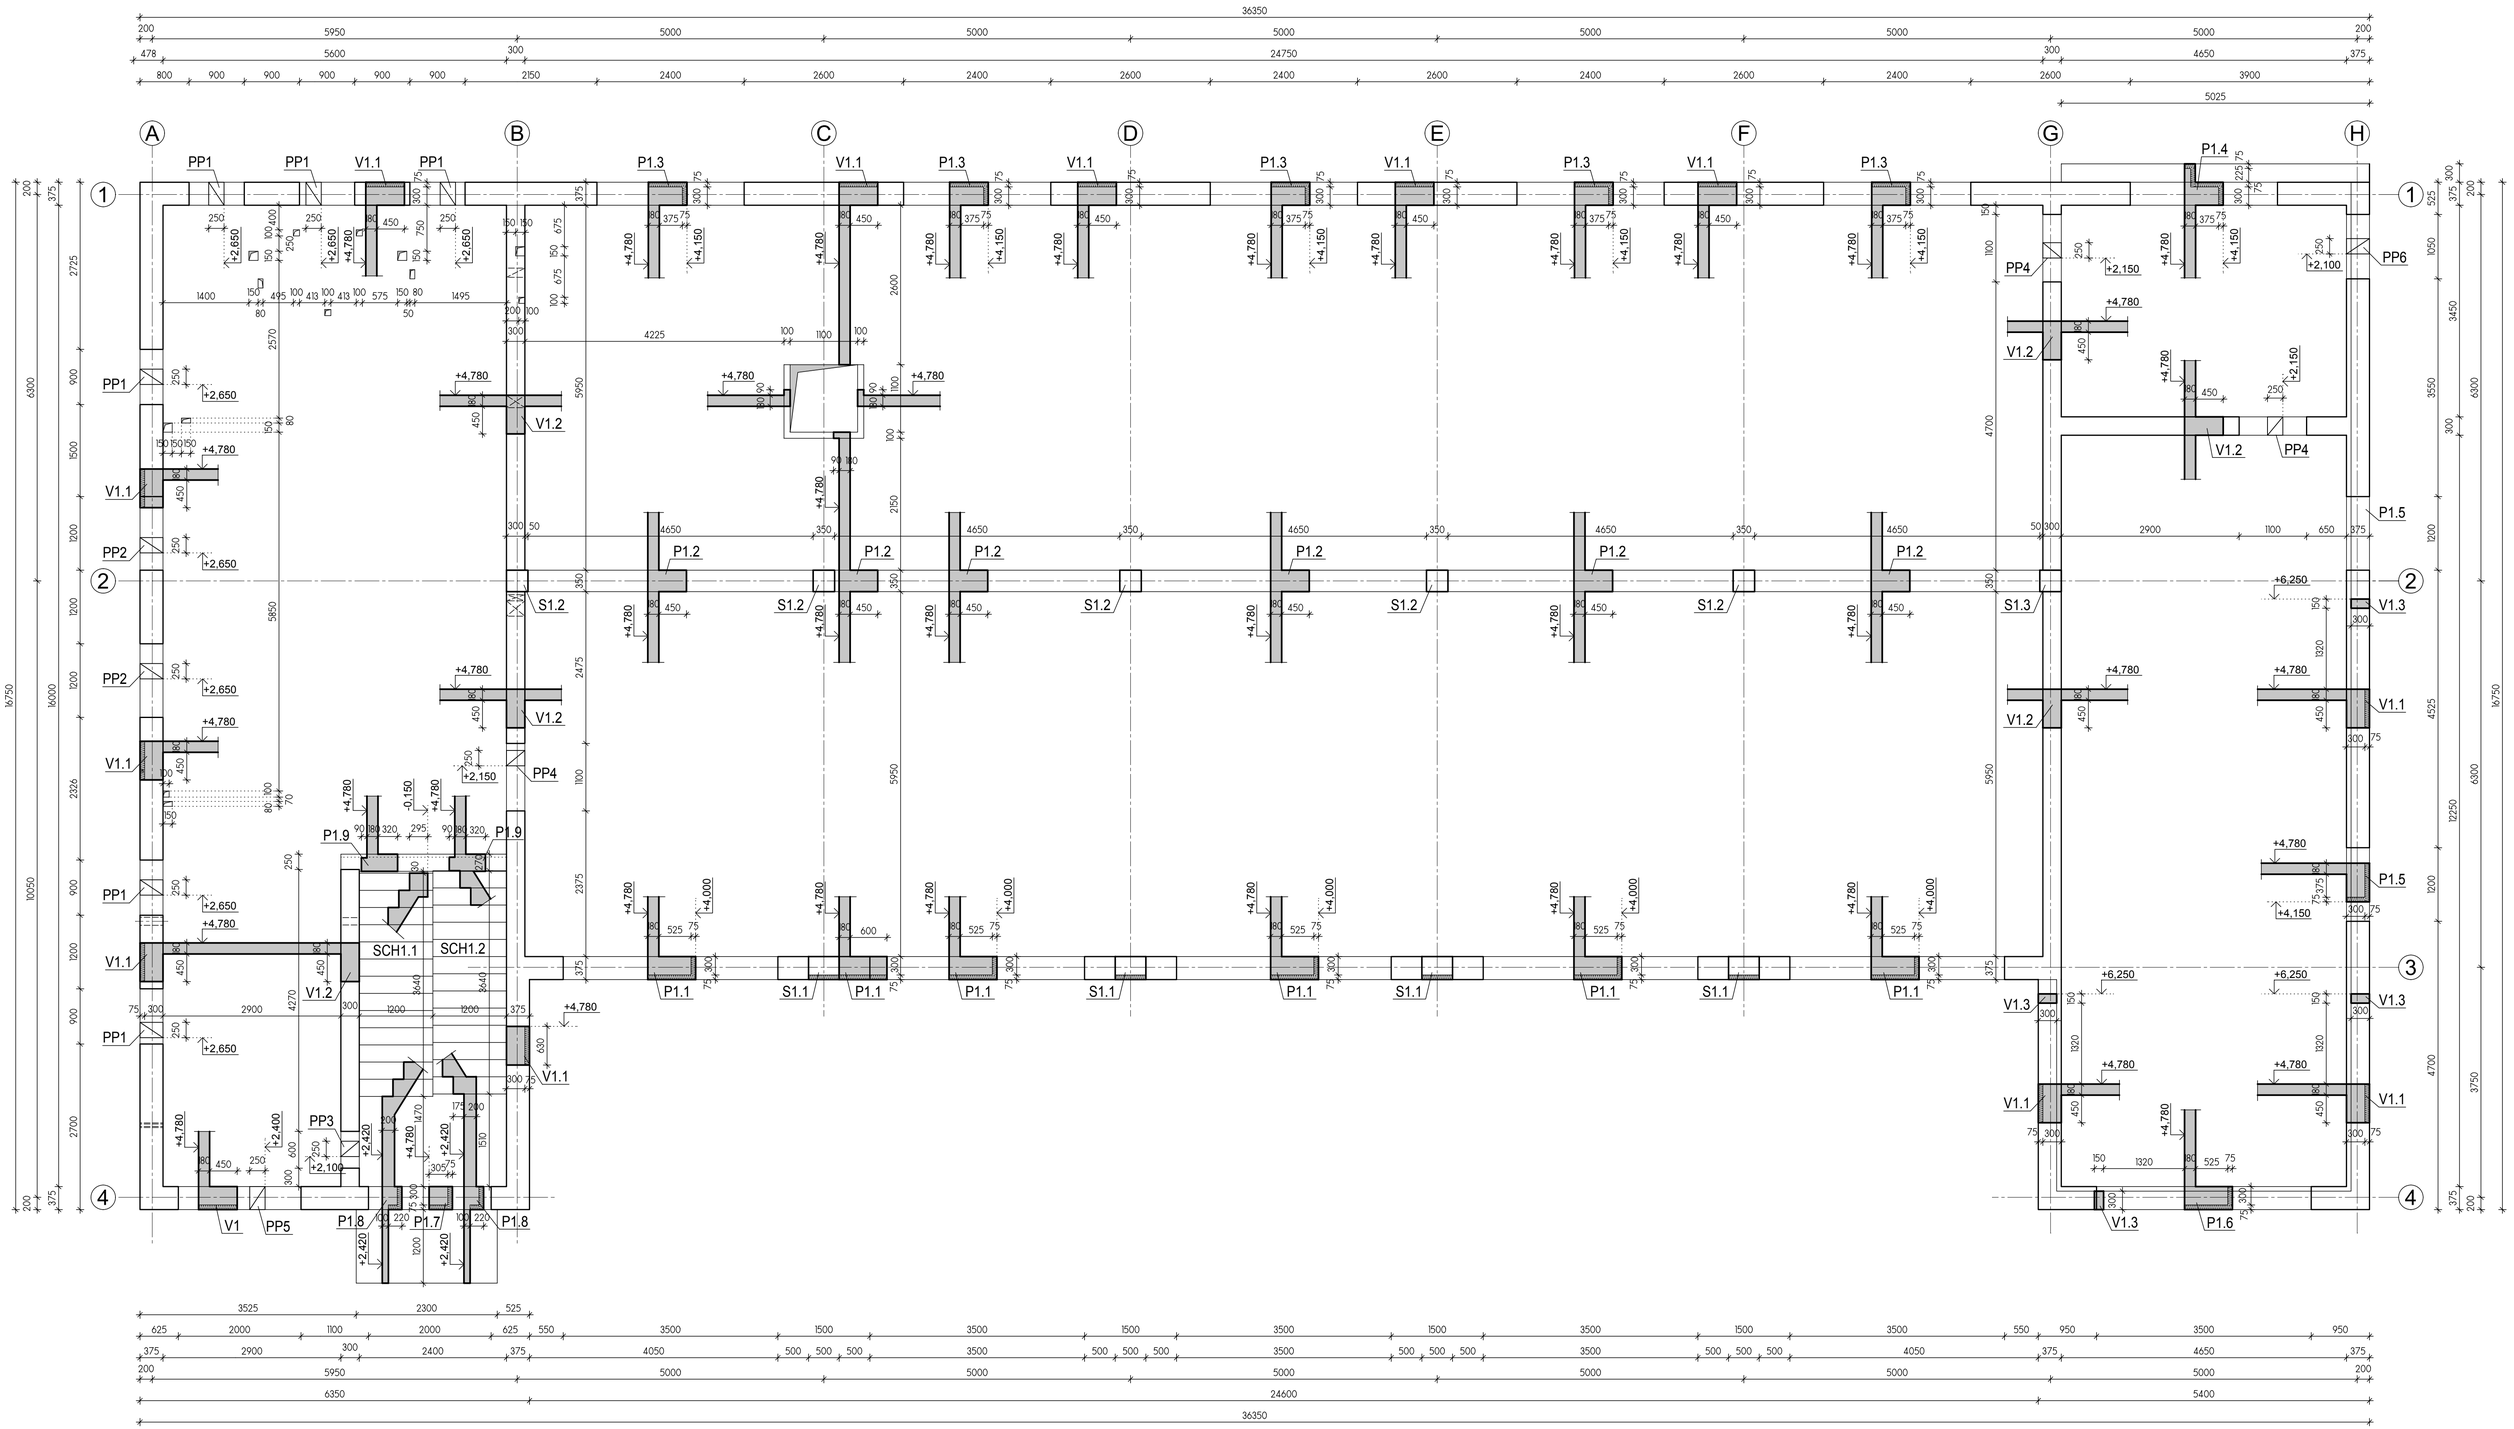

VÝPIS PREKLADOV YTONG

OZNAČENIE VO VÝKRESE	TYPOVÉ OZNAČENIE	ŠÍRKA x VÝŠKA x DĹŽKA mm	KS
PP1	YTONG - nosný preklad	375x249x1300	6
PP2	YTONG - nosný preklad	375x249x1750	2
PP3	YTONG - nosný preklad	300x249x1300	1
PP4	YTONG - nosný preklad	300x249x1500	3
PP5	YTONG - nosný preklad	375x249x2500	1
PP6	YTONG - nosný preklad	375x249x1500	1

HLAVNÝ PROJEKTANT	ZODPOVEDNÝ PROJEKTANT	VYPRACOVAL	
ING. JÚLIUS ŽIŠKA	ING. SCHNEIDER	ŠKAMLOVÁ	

STAVEBNÍK: KRAJSKÉ RIADITEĽSTVO HASIČSKÉHO A ZÁCHRANNÉHO ZBORU KOMENSKÉHO 27, 974 01 BANSKÁ BYSTRICA

Statik S spol. s r.o.
Mičinská cesta 3914/36
974 01 Banská Bystrica

NÁZOV A MIESTO STAVBY:
HASIČSKÁ STANICA POLTÁR

STAVEBNÝ OBJEKT: SO 01 - OBJEKT HASIČSKEJ STANICE

NÁZOV VÝKRESU:
VÝKRES TVARU 1.NP

ZÁKAZ.ČÍSLO	S1412
STUPEŇ	PROJEKT STAVBY
DÁTUM	12.2012
FORMÁT	8A4
PROFESIA	STATIKA
MIERKA	1:50
ČÍSLO VÝKRESU	03

V/Š = 570 / 840 (0.48m²)