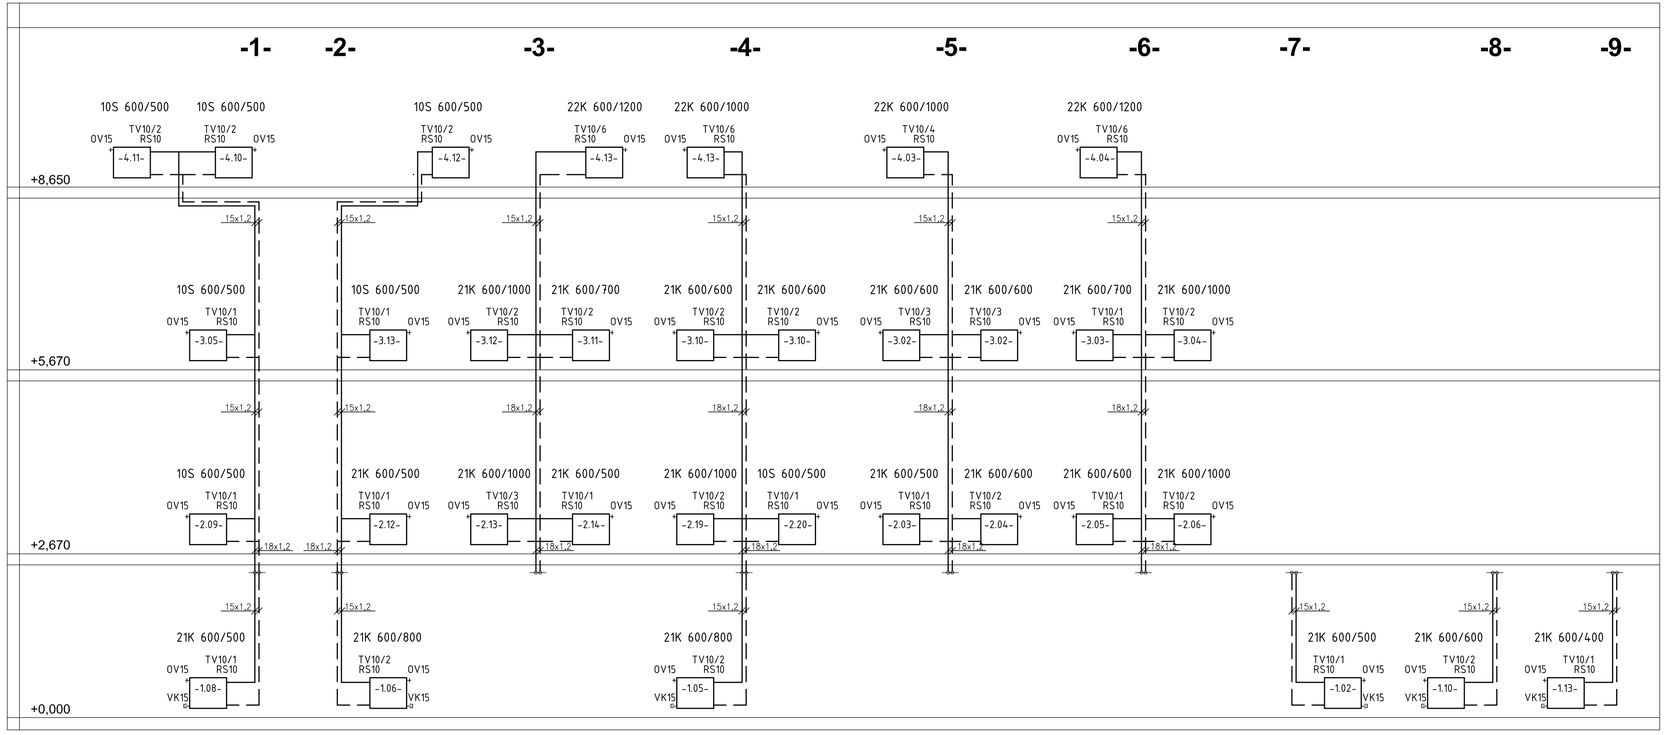

LEGENDA ZARIADENÍ:

21K 600/600 - OCEĽOVÉ DOSKOVÉ TELESO (napr. KORAD)

- DĹŽKA TELESA 600 mm
- VÝŠKA TELESA 600 mm
- BOČNÉ PRIPOJENIE G1/2"

TV10/3 - TERMOSTATICKÝ VENTIL PRIAMY G1/2" (napr. HERZ TS-90-V) S NASTAVENÍM č.3

RS10 - REGULAČNO UZATVÁRACIA SPOJKA G1/2" (napr. HERZ RL-5) PRIAMA

POZNÁMKA :

TERMOSTATICKÉ VENTILY OPATRIŤ TERMOSTATICKOU HLAVICOU HERZCULES (antivandal s blokáciou)

Zodpovedný projektant	Ing. Miroslav VONS
Vypracoval	Ing. Miroslav VONS
Kontroloval	Ing. Miroslav VONS

eM.Ve s.r.o.
projekty TZB a oceňovanie stavebných prác

Autor projektu	Ing. Oliver Golis
Hlavný projektant	Ing. Oliver Golis
Investor	Ministerstvo vnútra Slovenskej republiky, Pribinova č. 2, 812 72 Bratislava
Katastrálne územie	Parcela
Miesto	Obvodné oddelenie PZ Terchová Sv. Cyrila a Metoda 60, Terchová
Názov	Terchová Obvodné oddelenie PZ rekonštrukcia a modernizácia objektu
Obsah	Schéma vykurovacích telies

Golis Bau Service spol. s r.o.
Andreja Hlinku 2247, 022 01 Čadca
tel.:0910/958680 , e-mail:golis@golis.sk

Stupeň	PROJEKT PRE REALIZÁCIU STAVBY
Profesia	VYKUROVANIE
Dátum	01/2018
Č. zák.	07/MV/2018
Formát	4xA4
Mierka	

Profesia	Číslo výkresu	Stavebný objekt
V	08	S0-01.3