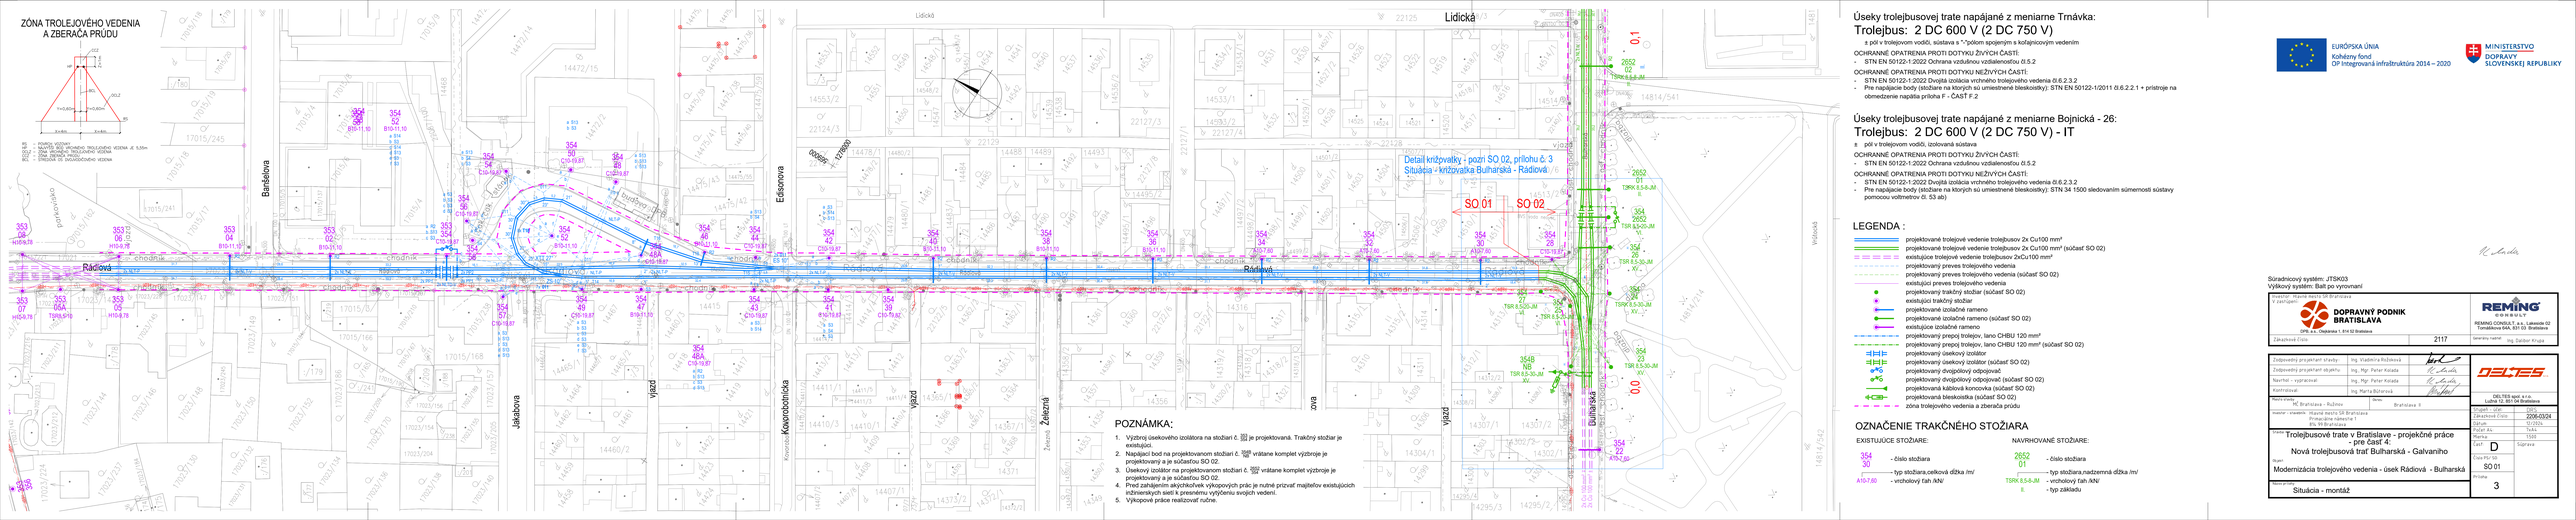


Úseky trolejbusovej trate napájané z meniarne Trnávka:

Trolejbus: 2 DC 600 V (2 DC 750 V)

± pól v trolejovom vodiči, sústava s "-"pólom spojeným s kofajnicovým vedením

OCHRANNÉ OPATRENIA PROTI DOTYKU ŽIVÝCH ČASTÍ:
- STN EN 50122-1:2022 Ochrana vzdušnou vzdialenosťou čl.5.2

OCHRANNÉ OPATRENIA PROTI DOTYKU NEŽIVÝCH ČASTÍ:
- STN EN 50122-1:2022 Dvojitá izolácia vrchného trolejového vedenia čl.6.2.3.2
- Pre napájacie body (stožiare na ktorých sú umiestnené bleskoistky): STN EN 50122-1/2011 čl.6.2.2.1 + prístroje na obmedzenie napätia prílohaF - ČASŤ F.2

Úseky trolejbusovej trate napájané z meniarne Bojnická - 26:

Trolejbus: 2 DC 600 V (2 DC 750 V) - IT

± pól v trolejovom vodiči, izolovaná sústava

OCHRANNÉ OPATRENIA PROTI DOTYKU ŽIVÝCH ČASTÍ:
- STN EN 50122-1:2022 Ochrana vzdušnou vzdialenosťou čl.5.2

OCHRANNÉ OPATRENIA PROTI DOTYKU NEŽIVÝCH ČASTÍ:
- STN EN 50122-1:2022 Dvojitá izolácia vrchného trolejového vedenia čl.6.2.3.2
- Pre napájacie body (stožiare na ktorých sú umiestnené bleskoistky): STN 34 1500 sledovaním súmernosti sústavy pomocou voltmetrov čl. 53 ab)

LEGENDA :

- projektované trolejové vedenie trolejbusov 2x Cu100 mm²
- projektované trolejové vedenie trolejbusov 2x Cu100 mm² (súčasť SO.02)
- existujúce trolejové vedenie trolejbusov 2xCu100 mm²
- projektovaný preves trolejového vedenia
- projektovaný preves trolejového vedenia (súčasť SO.02)
- existujúci preves trolejového vedenia
- projektovaný trakčný stožiar (súčasť SO.02)
- existujúci trakčný stožiar
- projektované izolačné rameno
- projektované izolačné rameno (súčasť SO.02)
- existujúce izolačné rameno
- projektovaný prepoj trolejov, lano CHBU 120 mm² (súčasť SO.02)
- projektovaný prepoj trolejov, lano CHBU 120 mm² (súčasť SO.02)
- projektovaný úsekový izolátor
- projektovaný úsekový izolátor (súčasť SO.02)
- projektovaný dvojpólový odpojovač
- projektovaný dvojpólový odpojovač (súčasť SO.02)
- projektovaná káblová koncovka (súčasť SO.02)
- projektovaná bleskoistka (súčasť SO.02)
- zóna trolejového vedenia a zberača prúdu

OZNAČENIE TRAKČNÉHO STOŽIARA

EXISTUJÚCE STOŽIARE:

354 / 30 — číslo stožiara
A10-7,80 — typ stožiara,celková dĺžka /m/
- vrchoľový ťah /kN/

NAVRHOVANÉ STOŽIARE:

2652 / 01 — číslo stožiara
TSRK 8,5-8-JM — typ stožiara,nadzemná dĺžka /m/
II. — vrchoľový ťah /kN/
- typ základu

EURÓPSKA ÚNIA
Kohézny fond
OP Integrovaná infraštruktúra 2014 – 2020

MINISTERSTVO DOPRAVY SLOVENSKEJ REPUBLIKY

Súradnicový systém: JTSK03
Výškový systém: Balt po vyrovnaní

Stavebník:	Hlavné mesto SR Bratislava Primaciálne námestie 1 814 99 Bratislava
Zastavané územie:	Bratislava II
Stupeň dokum.:	DSP
Číslo:	2206-03/04
Dátum:	12/2021
Mierka A1:	1x1x
Mierka:	1:500
Časť:	D
Zodpovedný projektant stavby:	Ing. Vladimíra Ružbová
Zodpovedný projektant objektu:	Ing., Mgr. Peter Kolada
Navrhol - vypracoval:	Ing., Mgr. Peter Kolada
Kontrolovał:	Ing. Mária Bulanová
Názov stavby:	R2 Bratislava - Rožňava
Investor - investičná:	Hlavné mesto SR Bratislava Primaciálne námestie 1 814 99 Bratislava
Názov:	Trolejbusové trate v Bratislave - projekčné práce - pre časť 4:
	Nová trolejbusová trať Bulharská - Galvaniho
Stupeň:	Modernizácia trolejového vedenia - úsek Rádiová - Bulharská
Názov výkresu:	Situácia - montáž
Revízia:	3
Správca:	
Číslo PD:	SO.01

DOPRAVNÝ PODNIK BRATISLAVA
SPR, a.s., Olejkárska 1, 814 52 Bratislava

REMING CONSULT, a.s., Lakeside 02, Tomášikova 64/A, 831 02 Bratislava
Zákaznícke číslo: 2117
Stavebný dozor: Ing. Dalibor Krajča

DELTES spol. s r.o., Ľudka 12, 851 04 Bratislava