

LEGENDA :

- projektované napájacie vedenie plusovej a mínusovej polarity 6-AYKCY 1x 500 mm²
- projektovaná káblová spojka
- projektovaný káblový priechod z rúr FXKVR Ø110 (súčasť SO 07)
- 354B

NB

číslo stožiaru napájacieho bodu
- projektovaný trakčný stožiar napájacieho bodu (súčasť SO 02)



EURÓPSKA ÚNIA
Kohézny fond
OP Integrovaná infraštruktúra 2014 – 2020




MINISTERSTVO
DOPRAVY
SLOVENSKEJ REPUBLIKY

ZOZNAM SÚRADNÍC PODROBNÝCH BODOV OBJEKTU

BOD	Y	X
19	568 919.22	1 278 198.08
20	568 920.23	1 278 199.66
21	568 937.28	1 278 210.37

008895 + 1278200

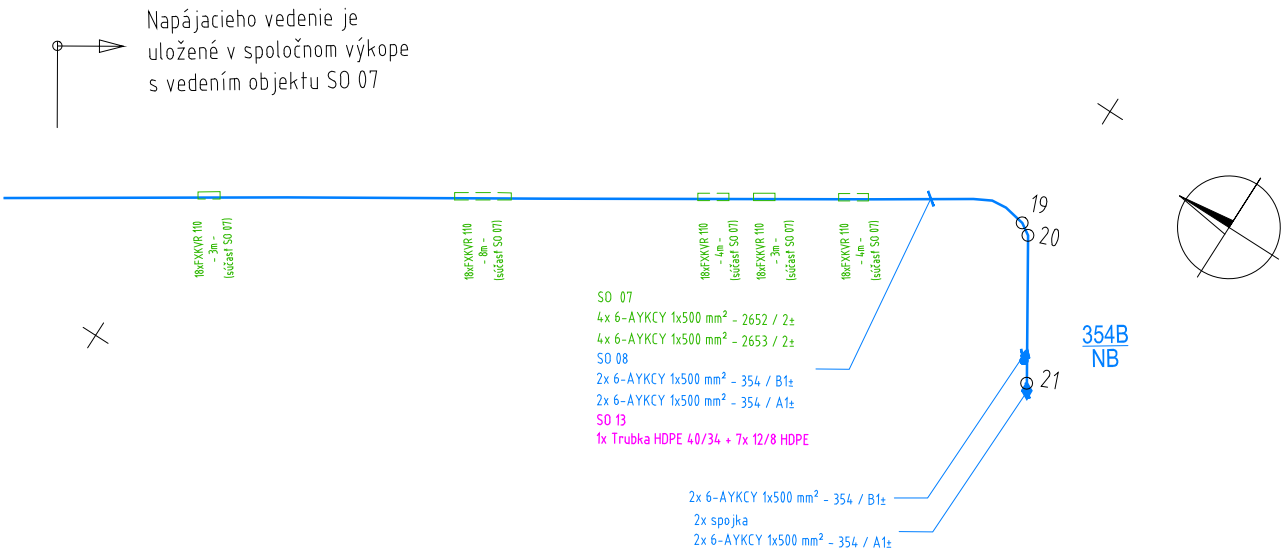


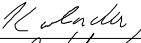

Kolada



000695 + 1278200

Súradnicový systém: JTSK03
Výškový systém: Balt po vyrovnaní

Investor: Hlavné mesto SR Bratislava V zastúpení:  DOPRAVNÝ PODNIK BRATISLAVA DPB, a.s., Olejkárska 1, 814 52 Bratislava		 REHING CONSULT REHING CONSULT, a.s., Lakeside 02 Tomášikova 64A, 831 03 Bratislava
Zákazkové číslo:	2117	Generálny riaditeľ: Ing. Dalibor Krupa

Zodpovedný projektant stavby::	Ing. Vladimíra Rožoková		
Zodpovedný projektant objektu:	Ing., Mgr. Peter Kolada		
Navrhol - vypracoval:	Ing., Mgr. Peter Kolada		
Kontroloval:	Ing. Marta Bútorová		
Miesto stavby: MČ Bratislava – Ružinov		Okres: Bratislava II	DELTES spol. s r.o. Lužná 12, 851 04 Bratislava
Investor – stavebník: Hlavné mesto SR Bratislava Primaciálne námestie 1 814 99 Bratislava			Stupeň – účel: DRS
Stavba: Trolejbusové trate v Bratislave - projekčné práce - pre časť 4: Nová trolejbusová trať Bulharská - Galvaniho			Zákazkové číslo: 2206-03/24
			Dátum: 12/2024
			Počet A4: 2x A4
			Mierka: 1:1000
			Časť: D
Objekt: Napájacie vedenia - úsek Bulharská (U354) - Rožnavská (U356)			Súprava:
Názov prílohy: Vytyčovací výkres - Bulharská ulica			Príloha: 7