

PÔDORYS
M 1:50


JESTVUJÚCE MUROVANÉ OPLATENIE

1.01
SKLAD


3800

7840

POHĽAD SEVEROVÝCHODNÝ
M 1:50

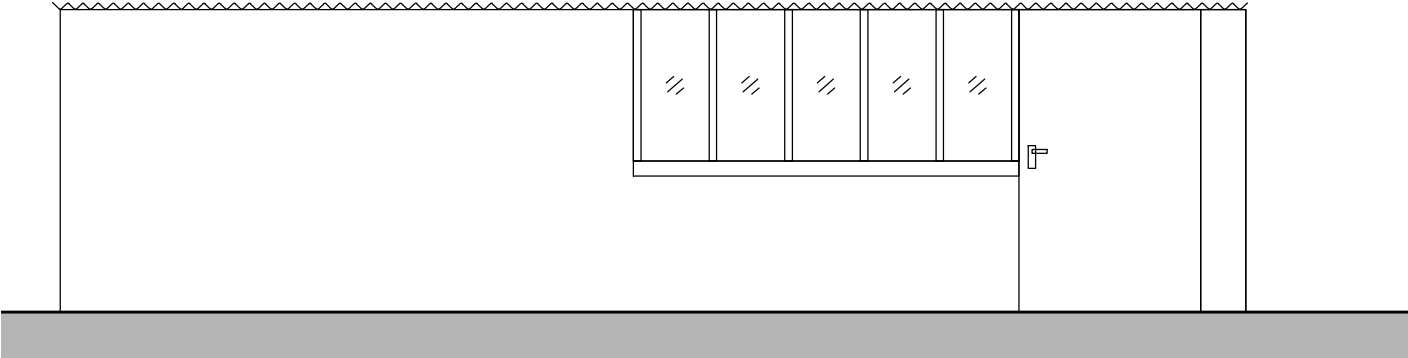

POHĽAD SEVEROZÁPADNÝ
M 1:50

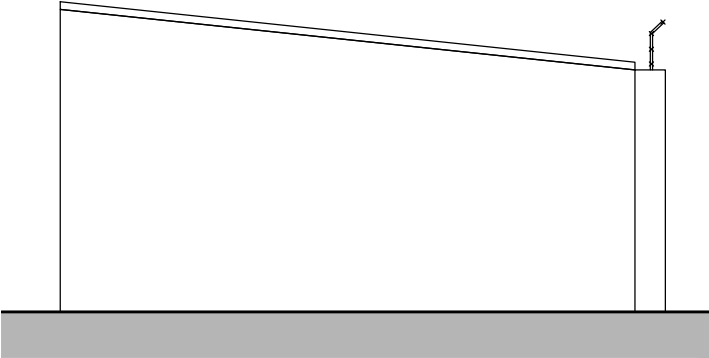

LEGENDA MATERIÁLOV




MUROVANÁ NOSNÁ KONŠTRUKCIA



EURÓPSKA ÚNIA
Kohézny fond
OP Integrovaná infraštruktúra 2014 – 2020





MINISTERSTVO
DOPRAVY
SLOVENSKEJ REPUBLIKY

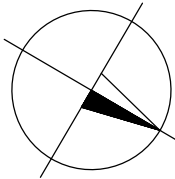

[Handwritten signature]

Súradnicový systém: S-JTSK v realizácii JTSK
Výškový systém: Balt po vyrovnaní

Investor: Hlavné mesto SR Bratislava V zastúpení:  DOPRAVNÝ PODNIK BRATISLAVA DPB, a.s., Olejkárska 1, 814 52 Bratislava		 REMING CONSULT REMING CONSULT, a.s., Lakeside 02 Tomášikova 64A, 831 03 Bratislava
Zákazkové číslo:	2117	Generálny riaditeľ: Ing. Dalibor Krupa

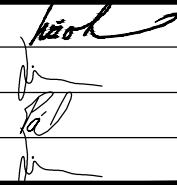Zodpovedný projektant stavby::	Ing. Vladimíra Rožoková		 REMINING CONSULT, a.s., Lakeside 02 Tomášikova 64A, 831 03 Bratislava	
Zodpovedný projektant objektu:	Ing. Gabriel Šimon			
Navrhol - vypracoval:	Ing. Dávid Pál			
Kontroloval:	Ing. Gabriel Šimon			
Miesto stavby: MČ Bratislava - Ružinov		Okres: Bratislava II		Generálny riaditeľ: Ing. Dalibor Krupa
Investor - stavebník: Hlavné mesto SR Bratislava Primaciálne námestie 1 814 99 Bratislava		Stupeň - účel: DRS		
Stavba: Trolejbusové trate v Bratislave - projekčné práce - pre časť 4: Nová trolejbusová trať Bulharská - Galvaniho Objekt: Odstránenie existujúceho skladiska Názov prílohy: Prehľadný výkres		Zákazkové číslo: 2117		
		Dátum: 01/2025		
		Počet A4: 2xA4		
		Mierka: 1:50		
		Časť: D Súprava:		
		Číslo PS/ SO: SO 21		Príloha: 3