




PÔDORYS PRÍZEMIA /STARÝ STAV/

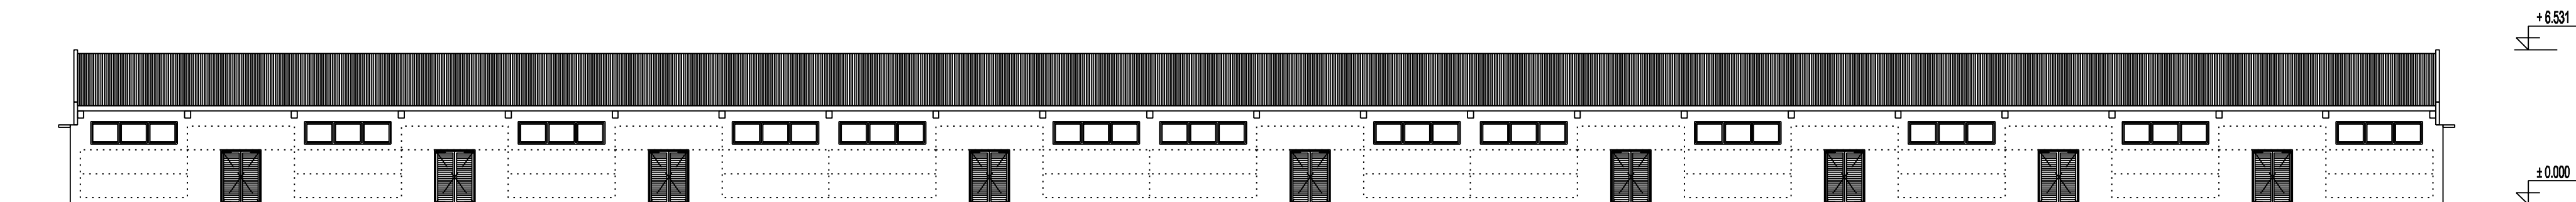


SEVERNÝ POHLAD /STARÝ STAV/

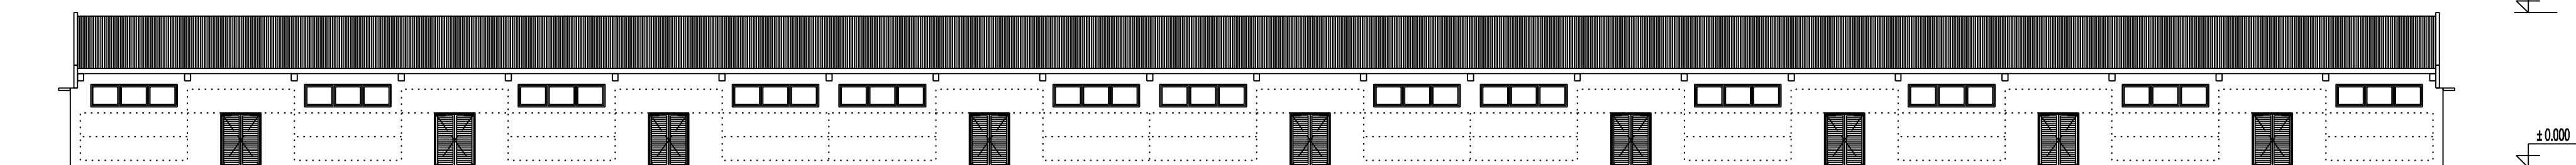


JUŽNÝ POHLAD /STARÝ STAV/

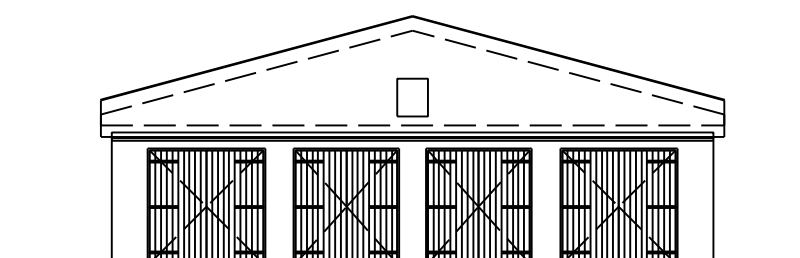

VÝCHODNÝ POHLAD /STARÝ STAV/

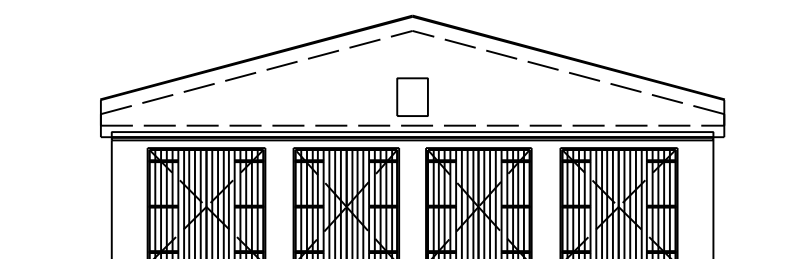


ZÁPADNÝ POHLAD /STARÝ STAV/

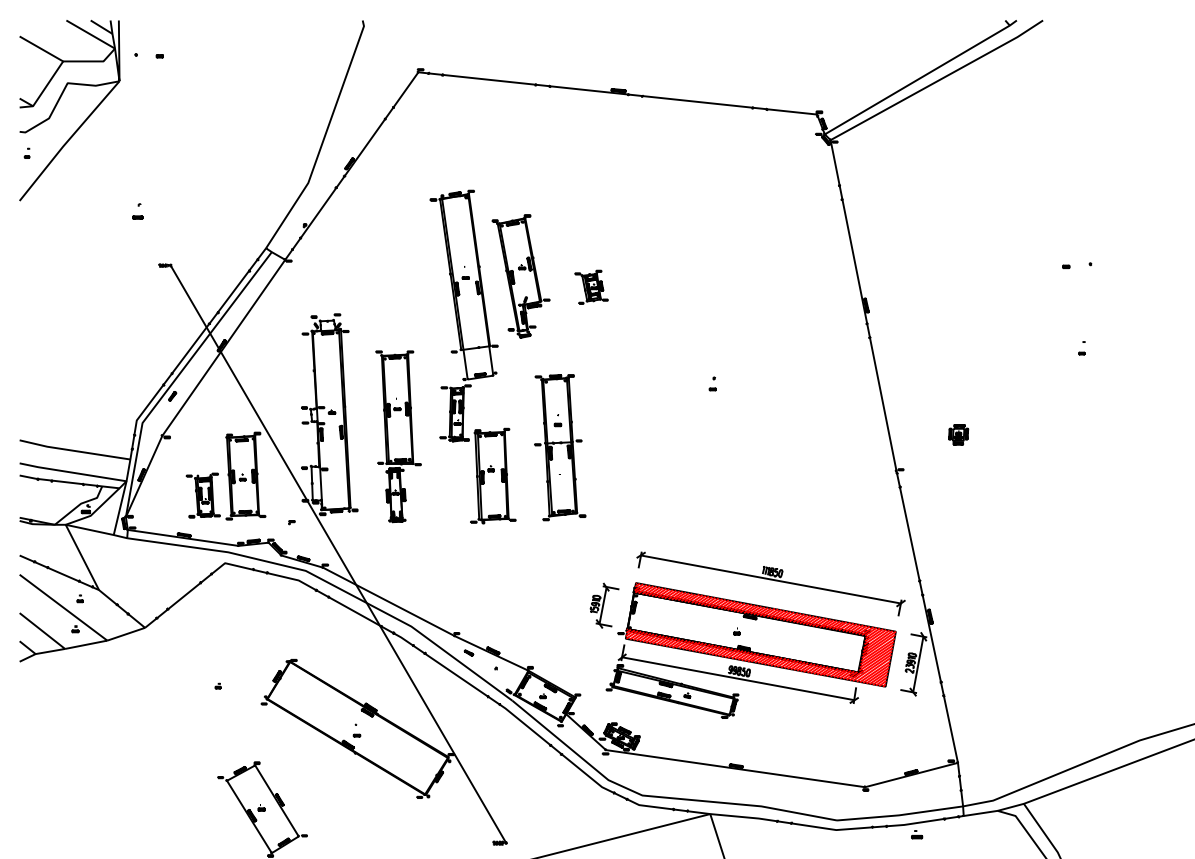

SITUÁCIA STAVBY

EXISTUJÚCA ČASŤ
PŘESTAVOVANÁ ČASŤ

architektúra

MARTIN ŠKOVIERA		
AKCIA		
Prestavba a modernizácia farmy MD - Dúbravica - M4		
Dúbravica		
INVESTOR		
AGRO - PONIKY, s.r.o. Družstevná 376 976 33 Poniky		
VYPRACOVAL	architektúra, s.r.o. J. R. Poničana 841/104 962 23 Očová tel.: 0948 010 644 mail: architektura@mail.t-com.sk	PODPIS
Ing. arch Martin Škoviera		
NÁZOV VÝKRESU	MIERKA	
Pôdorys prízemí, pohľady /STARÝ STAV/		1 : 200
DÁTUM	STUPEŇ PROJEKTU	ČÍSLO VÝKRESU
05 - 2022	PpSP	01
ČASŤ PROJEKTU		E
POZNÁMKA		