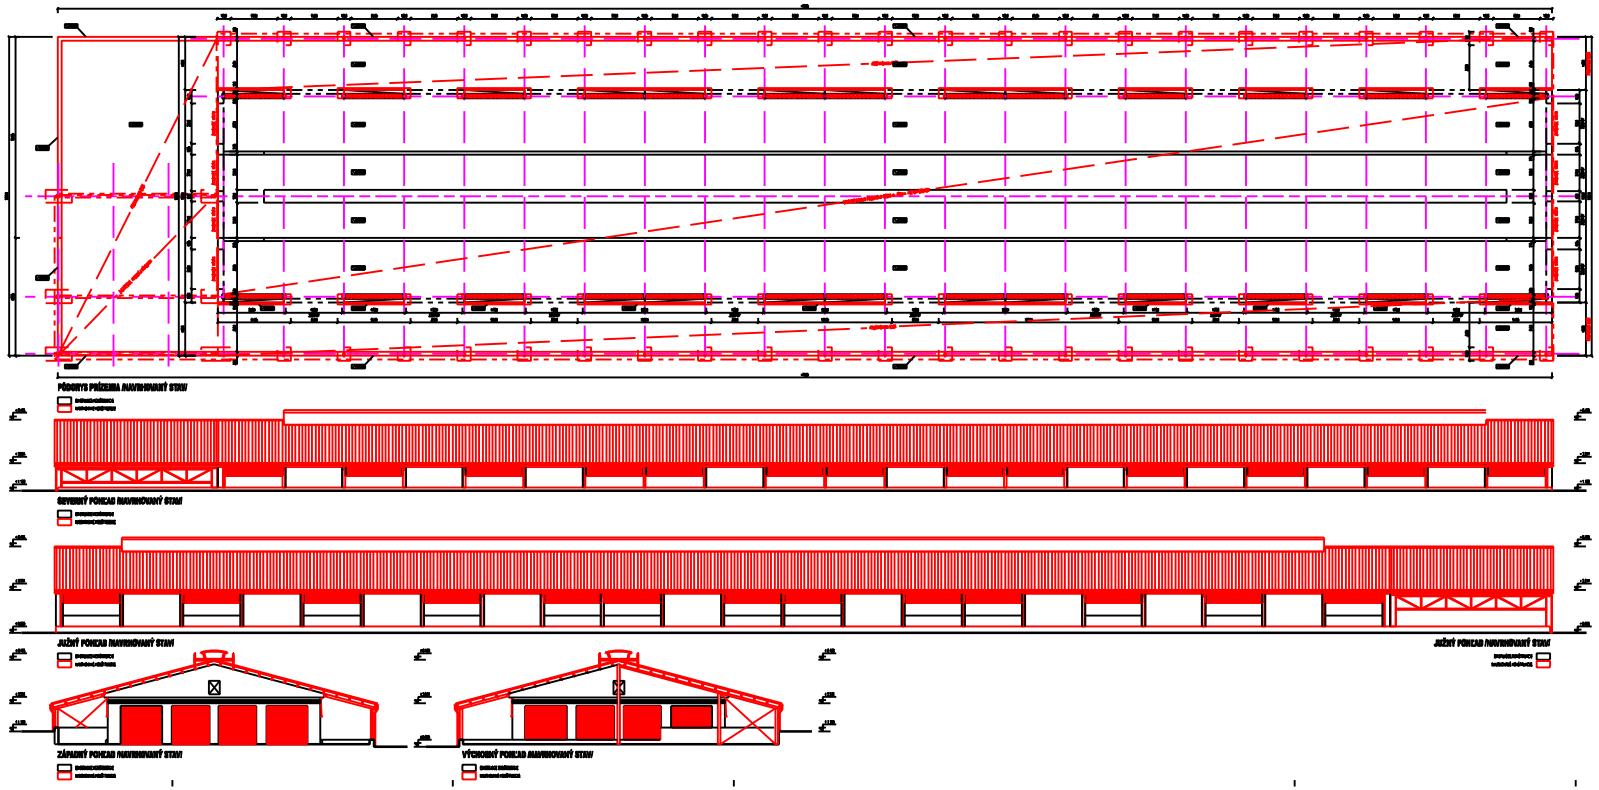
PÔDORYS PRÍZEMIA NAVRHOVANÝ STAV
SEVERNÝ POHĽAD NAVRHOVANÝ STAV
JUŽNÝ POHĽAD NAVRHOVANÝ STAV
JUŽNÝ POHĽAD NAVRHOVANÝ STAV
ZÁPADNÝ POHĽAD NAVRHOVANÝ STAV
VÝCHODNÝ POHĽAD NAVRHOVANÝ STAV

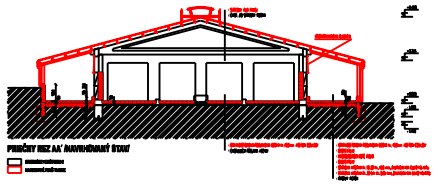
PRIEČNY REZ AA' NAVRHOVANÝ STAV

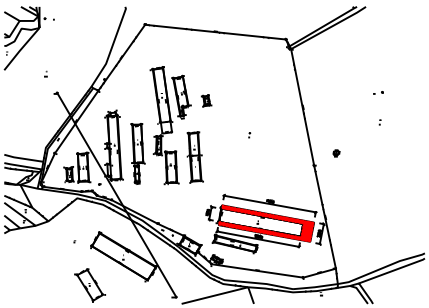
SITUÁCIA STAVBY

architektúra