


PÔDORYS I.NP - NAVRHOVANÝ STAV

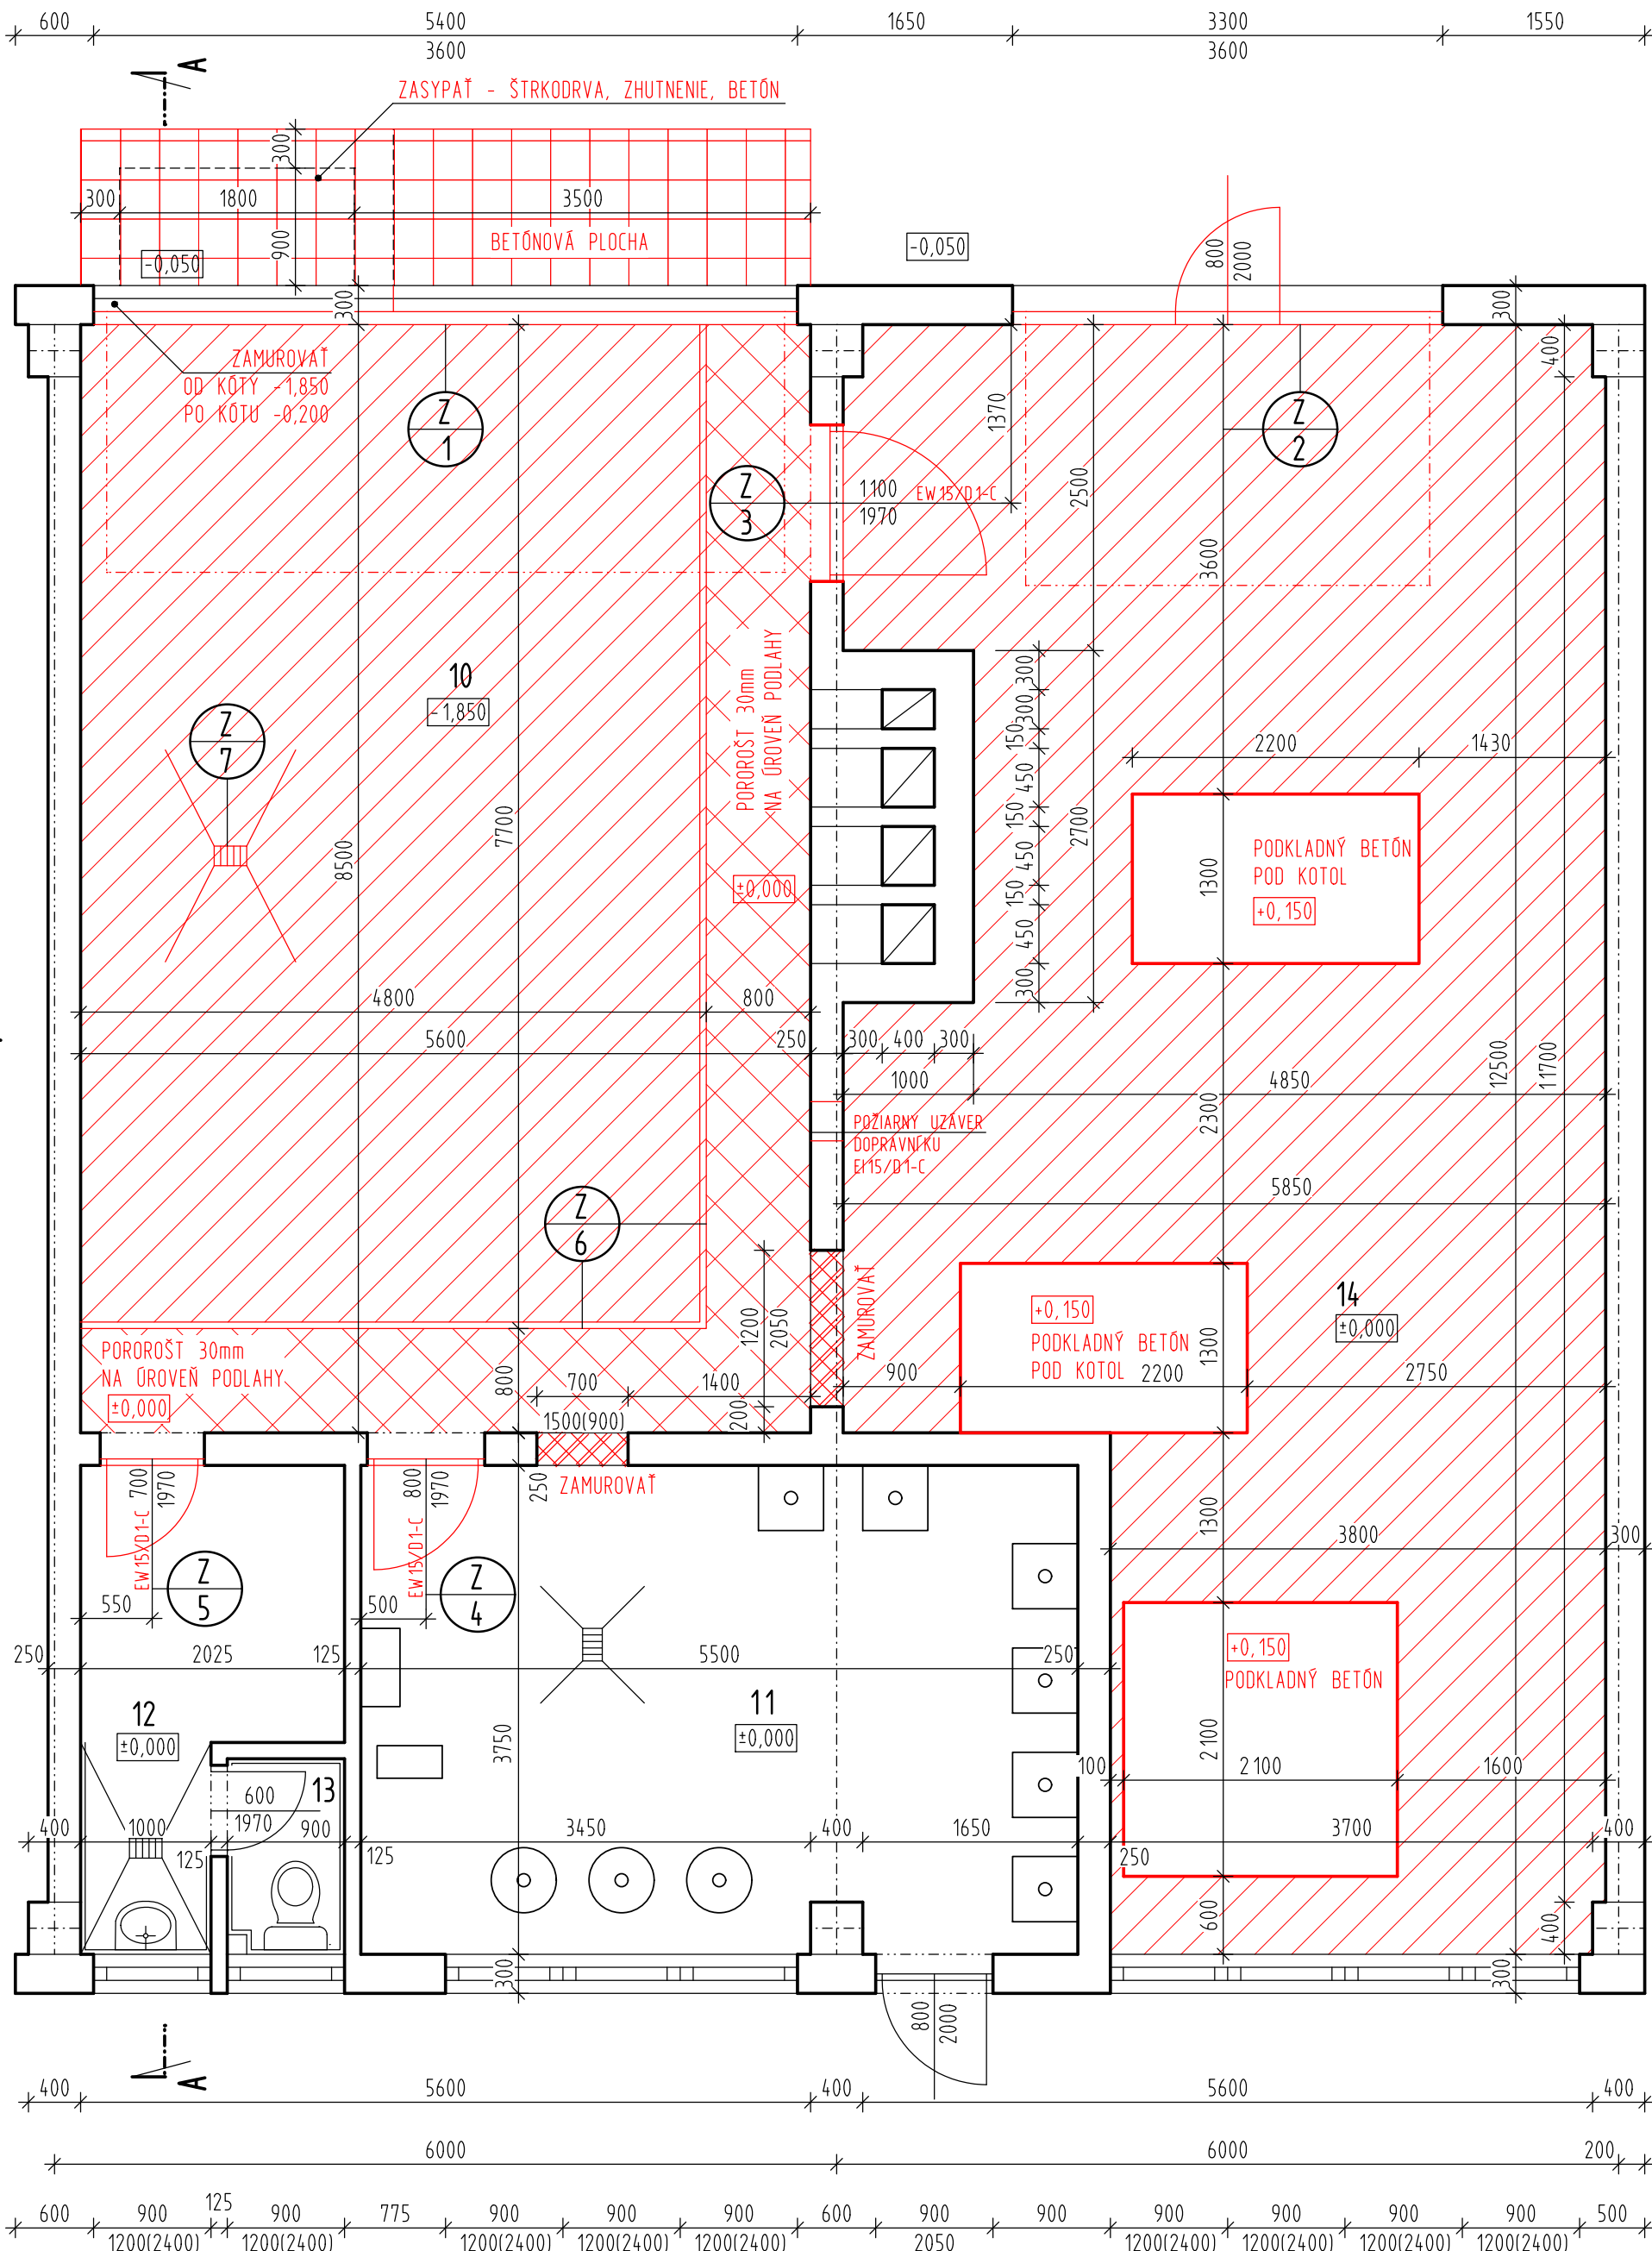

LEGENDA MIESTNOSTÍ			
OZNAČ.	ÚČEL MIESTNOSTI	PLOCHA	POZNÁMKA
10	SKLADKA PELIET	47.60m2	
11	PLYNOVÁ KOTOLŇA	17.09m2	
12	ŠATŇA	5.93m2	
13	WC	1.35m2	
14	KOTOLŇA	65.69m2	

LEGENDA	
	- JESTVUJÚCE KONŠTRUKCIE
	- NAVRHOVANÉ KONŠTRUKCIE
	- OPRAVA PODLAHY NAPENETROVANÍM A ZALÍATÍM EPOXIDOVOU PODLAHOU HR. 8mm, (m.č. 10 a 14)
	- ZAVESENIE POCHÔDNEJ LÁVKY Z VALCOVÝCH PROFILOV A POROROŠTOVEJ PODLAHY
	- BETÓNOVÁ PLOCHA

±0,000 = JESTVUJÚCA PODLAHA I.NP  
TENTO VÝKRES JE 1 LISTOVÝ

ZODP. PROJ. ING. ILLA JOZEF	VYPRACOVAL BRIEŠKOVÁ TATIANA	KRESLIL ING. ILLA JOZEF	KONTROLOVAL ING. ILLA JOZEF
DRUH DOKUMENTÁCIE: E 1.1 ARCHITEKTONICKO-STAVEBNÉ RIEŠENIE			
NÁZOV A MIESTO STAVBY: <div>REKONŠTRUKCIA KOTOLNE</div>			
NÁZOV VÝKRESU: <div>PÔDORYS I.NP - NAVRHOVANÝ STAV</div>			
KRAJSKÝ ÚRAD : BANSKÁ BYSTRICA		OBEČNÝ ÚRAD : ČELÁRE	
INVESTOR : ZARIADENIE SOCIÁLNYCH SLUŽIEB SALUSTIA, KIRŤ 189, 991 22 ČELÁRE			

 <div>KERAMOSPOL projekt s.r.o.</div>		
KUKUČINOVA 7743 911 01 TRENCÍN		
STUPEŇ DOK. : PROJECT PRE SP	ZÁK. ČÍSLO : 339 - 06 - 2024	
DÁTUM : 06.2024	ARCH.Č. : 339/2024	
FORMÁT 6A4	MIERKA 1:50	Č.VÝKR. 3

KUKUČINOVA 7743  
911 01 TREŇČÍN

STUPEŇ DOK. : PROJEKT PRE SP  
ZÁK. ČÍSLO : 339 - 06 - 2024  
DÁTUM : 06.2024 ARCH.Č. : 339/2024