


PÔDORYS I.NP - SKUTKOVÝ STAV A BÚRACIE PRÁCE

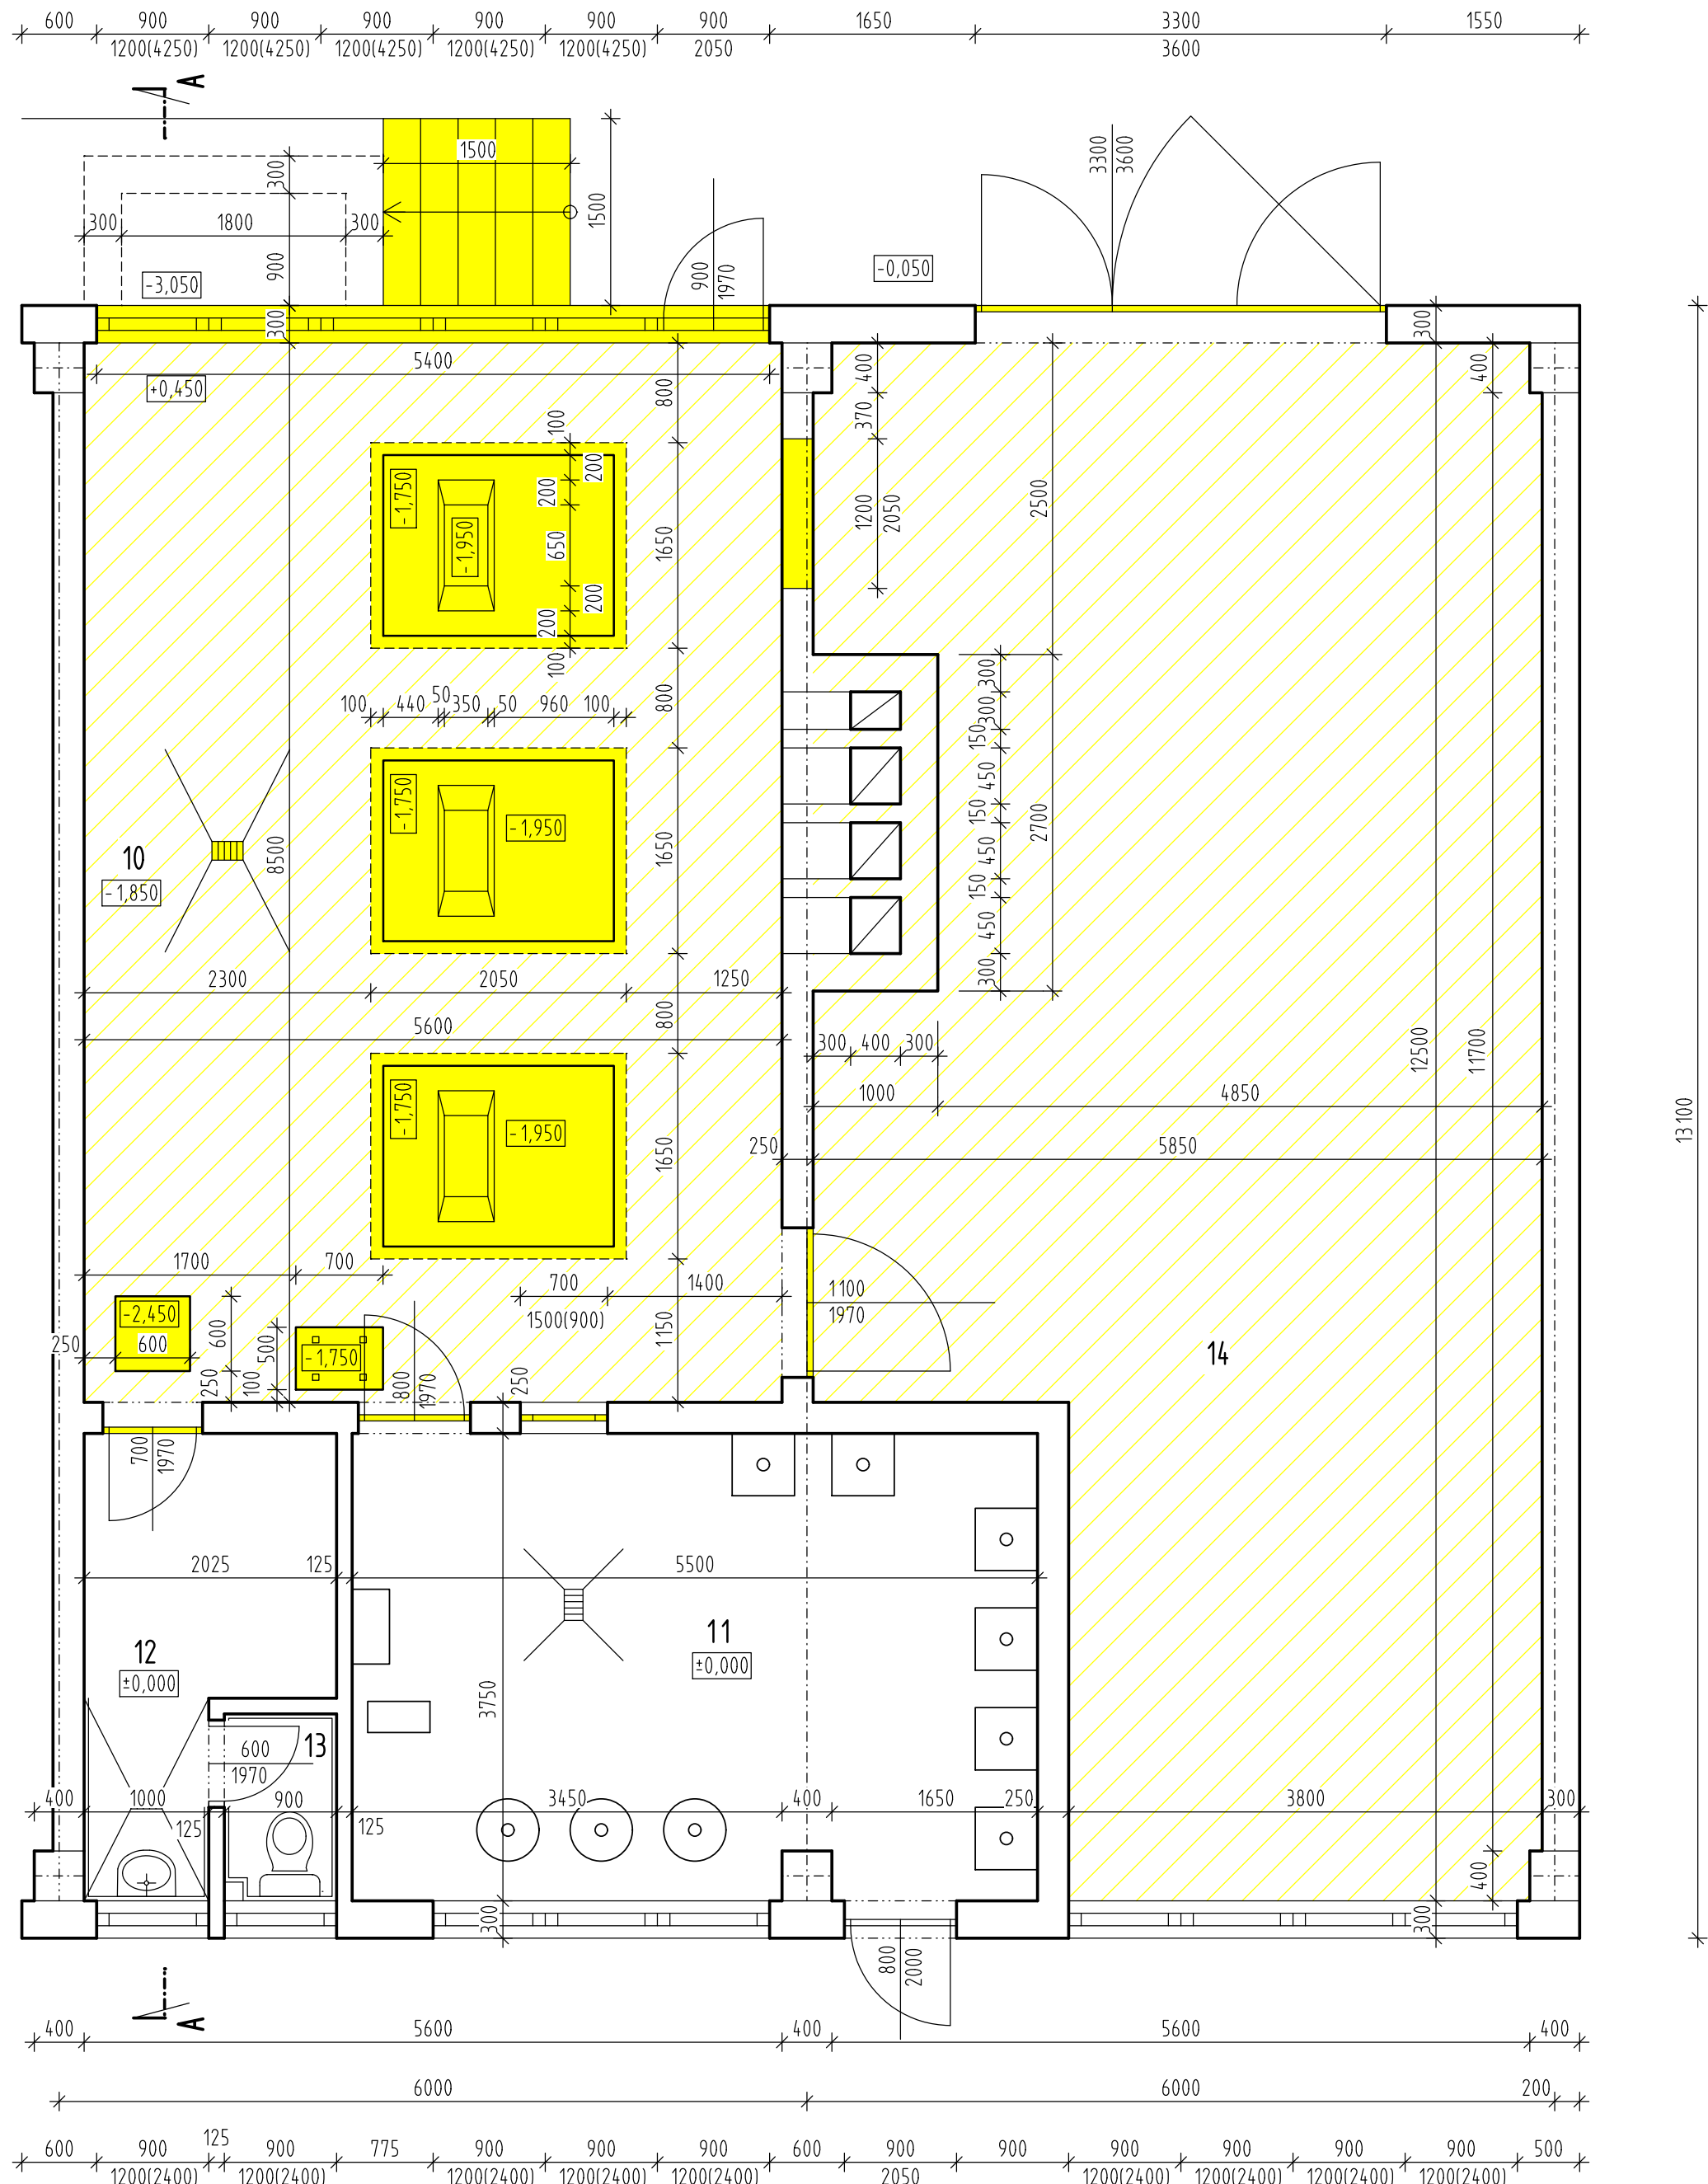

LEGENDA MIESTNOSTÍ			
OZNAČ.	OČEL MIESTNOSTI	PLOCHA	POZNÁMKA
10	KOTOLŇA	47.60m2	
11	PLYNOVÁ KOTOLŇA	17.09m2	
12	ŠATŇA	5.93m2	
13	WC	1.35m2	
14	SKLAD	65.69m2	

- LEGENDA**
- JESTVUJÚCE KONŠTRUKCIE
 - BÚRACIE PRÁCE
 - VYBÚRANIE OKIEN VRÁTANE PARAPETU, DVERÍ VRÁTANE ZÁRUBNE A VRÁT
 - VYBÚRANIE OTVORU PRE NAVRHOVANÉ DVERE VRÁTANE OTVORU PRE PREKLAD
 - VYBÚRANIE SCHODISKA V EXTERIÉRI
 - VYBÚRANIE KONŠTRUKCIE VÝTAHU A OCHRANNÉHO POKLOPU VÝTAHU
 - VYBÚRANIE BETÓNOVÝCH PRVKOVV PODLAHE
 - VÝMENA PODLAHOVEJ VPUSTE
 - BÚRACIE PRÁCE
 - VYBRÚSENIE JESTV.PODLAHY hr. 8mm (m.č. 10 a 14)

±0,000 = JESTVUJÚCA PODLAHA I.NP
TENTO VÝKRES JE 1 LISTOVÝ

ZODP. PROJ. ING. ILLA JOZEF	VYPRACOVAL BRIEŠKOVÁ TATIANA	KRESLIL ING. ILLA JOZEF	KONTROLOVAL ING. ILLA JOZEF
DRUH DOKUMENTÁCIE: E 1.1 ARCHITEKTONICKO-STAVEBNÉ RIEŠENIE			
NÁZOV A MIESTO STAVBY: REKONŠTRUKCIA KOTOLNE			
NÁZOV VÝKRESU: PÔDORYS I.NP - SKUTKOVÝ STAV A BP			
KRAJSKÝ ÚRAD : BANSKÁ BYSTRICA OBECNÝ ÚRAD : ČELÁRE			
INVESTOR : ZARIADENIE SOCIÁLNYCH SLUŽIEB SALUSTIA, KIRŤ 189, 991 22 ČELÁRE			
KUKUČINOVA 7743 911 01 TRENCÍN			
STUPEŇ DOK. : ZÁK. ČÍSLO : 339 - 06 - 2024 DÁTUM : 06.2024 ARCH.Č. : 339/2024			
FORMÁT 6A4	MIERKA 1:50	Č.VÝKR. 1	