


REZ B-B - NAVRHOVANÝ STAV

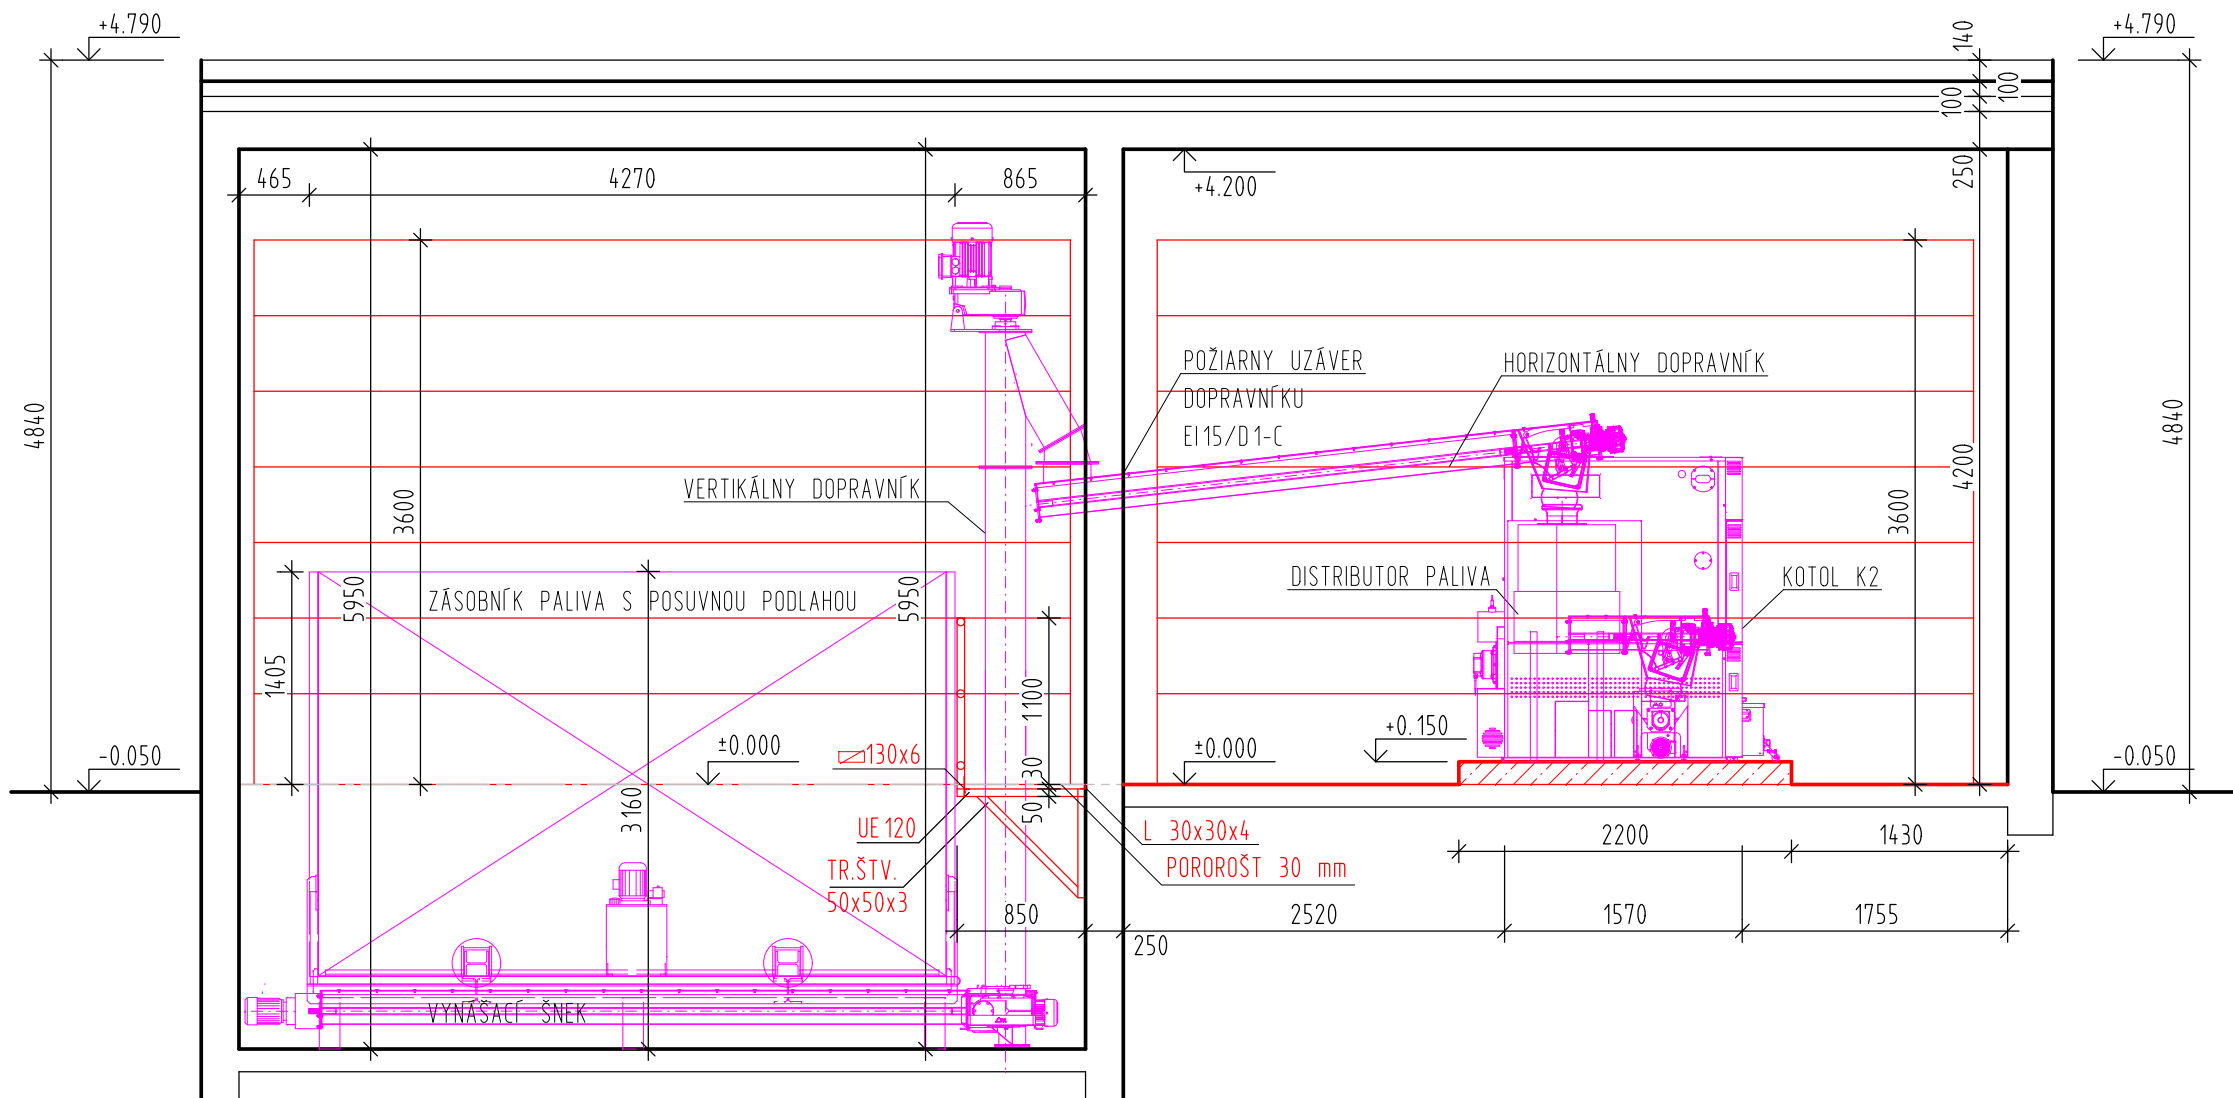

LEGENDA

- JESTVUJÚCE KONŠTRUKCIE
- NAVRHOVANÉ KONŠTRUKCIE
- TECHNOLÓGIA

±0,000 = JESTVUJÚCA PODLAHA I.NP
TENTO VÝKRES JE 1 LISTOVÝ

ZODP. PROJ.	VYPRACOVAL	KRESLIL	KONTROLOVAL
ING. ILLA JOZEF	BRIEŠKOVÁ TATIANA		ING. ILLA JOZEF
DRUH DOKUMENTÁCIE: E 1.1 ARCHITEKTONICKO-STAVEBNÉ RIEŠENIE			
NÁZOV A MIESTO STAVBY: <div>REKONŠTRUKCIA KOTOLNE</div>			
NÁZOV VÝKRESU: <div>REZ B-B - NAVRHOVANÝ STAV</div>			
KRAJSKÝ ÚRAD : BANSKÁ BYSTRICA		OBECNÝ ÚRAD : ČELÁRE	
INVESTOR : ZARIADENIE SOCIÁLNYCH SLUŽIEB SALUSTIA, KIRŤ 189, 991 22 ČELÁRE			

KERAMOSPOL

projekt s.r.o.

KUKUČÍNOVA 7743

911 01 TRENČÍN

STUPEŇ DOK. : PROJEKT PRE SP	
ZÁK. ČÍSLO : 339 - 06 - 2024	
DÁTUM : 06.2024	ARCH.Č. : 339/2024
FORMÁT 2A4	MIERKA 1:50
Č.VÝKR. 6	