


POHĽAD - NAVRHOVANÝ STAV

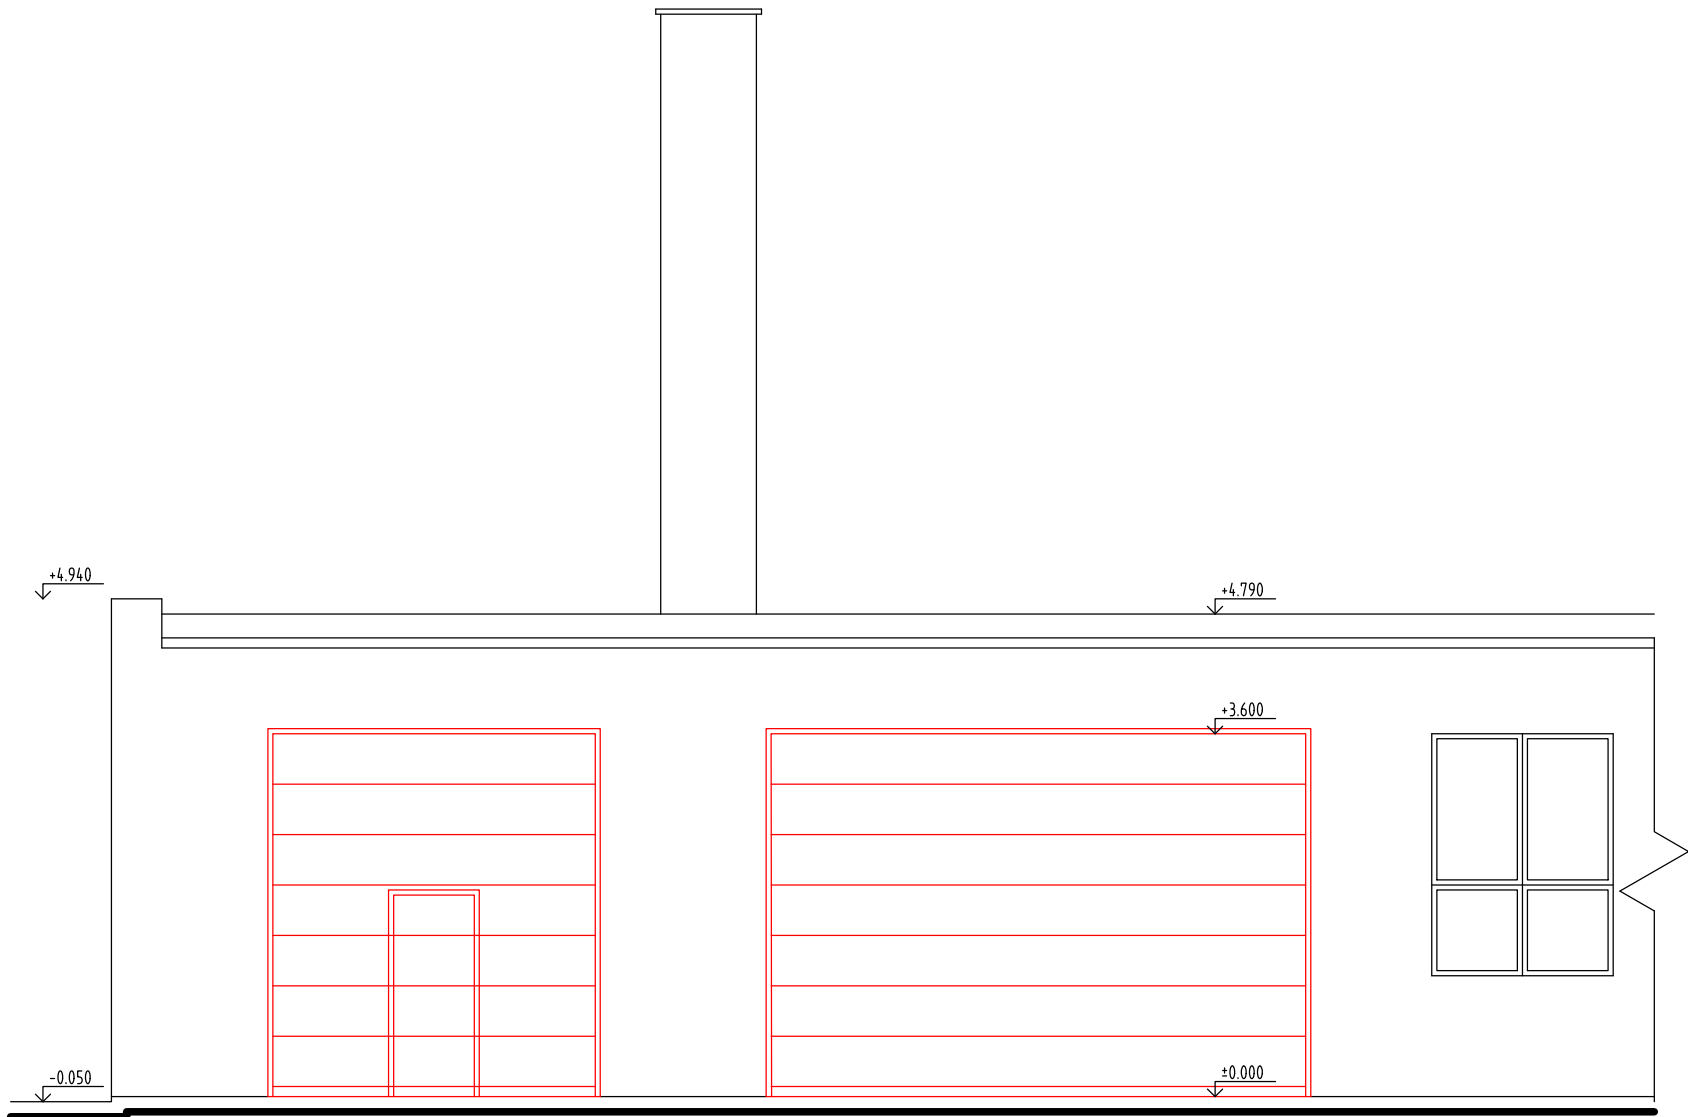


LEGENDA

- JESTVUJÚCE KONŠTRUKCIE
- NAVRHOVANÉ KONŠTRUKCIE

±0,000 = JESTVUJÚCA PODLAHA I.NP
TENTO VÝKRES JE 1 LISTOVÝ

ZODP. PROJ.	VYPRACOVAL	KRESLIL	KONTROLOVAL
ING. ILLA JOZEF	BRIEŠKOVÁ TATIANA		ING. ILLA JOZEF
DRUH DOKUMENTÁCIE: E 1.1 ARCHITEKTONICKO-STAVEBNÉ RIEŠENIE			
NÁZOV A MIESTO STAVBY: REKONŠTRUKCIA KOTOLNE			
NÁZOV VÝKRESU: POHĽAD - NAVRHOVANÝ STAV			
KRAJSKÝ ÚRAD : BANSKÁ BYSTRICA		OBECNÝ ÚRAD : ČELÁRE	
INVESTOR : ZARIADENIE SOCIÁLNYCH SLUŽIEB SALUSTIA, KIRŤ 189, 991 22 ČELÁRE			

		KERAMOSPOL	
		projekt s.r.o.	
KUKUČÍNOVA 7743 911 01 TRENCÍN			
STUPEŇ DOK.		: PROJEKT PRE SP	
ZÁK. ČÍSLO		: 339 - 06 - 2024	
DÁTUM : 06.2024		ARCH.Č. : 339/2024	
FORMÁT	MIERKA		Č.VÝKR.
2A ₄	1:75		7