



VZOR

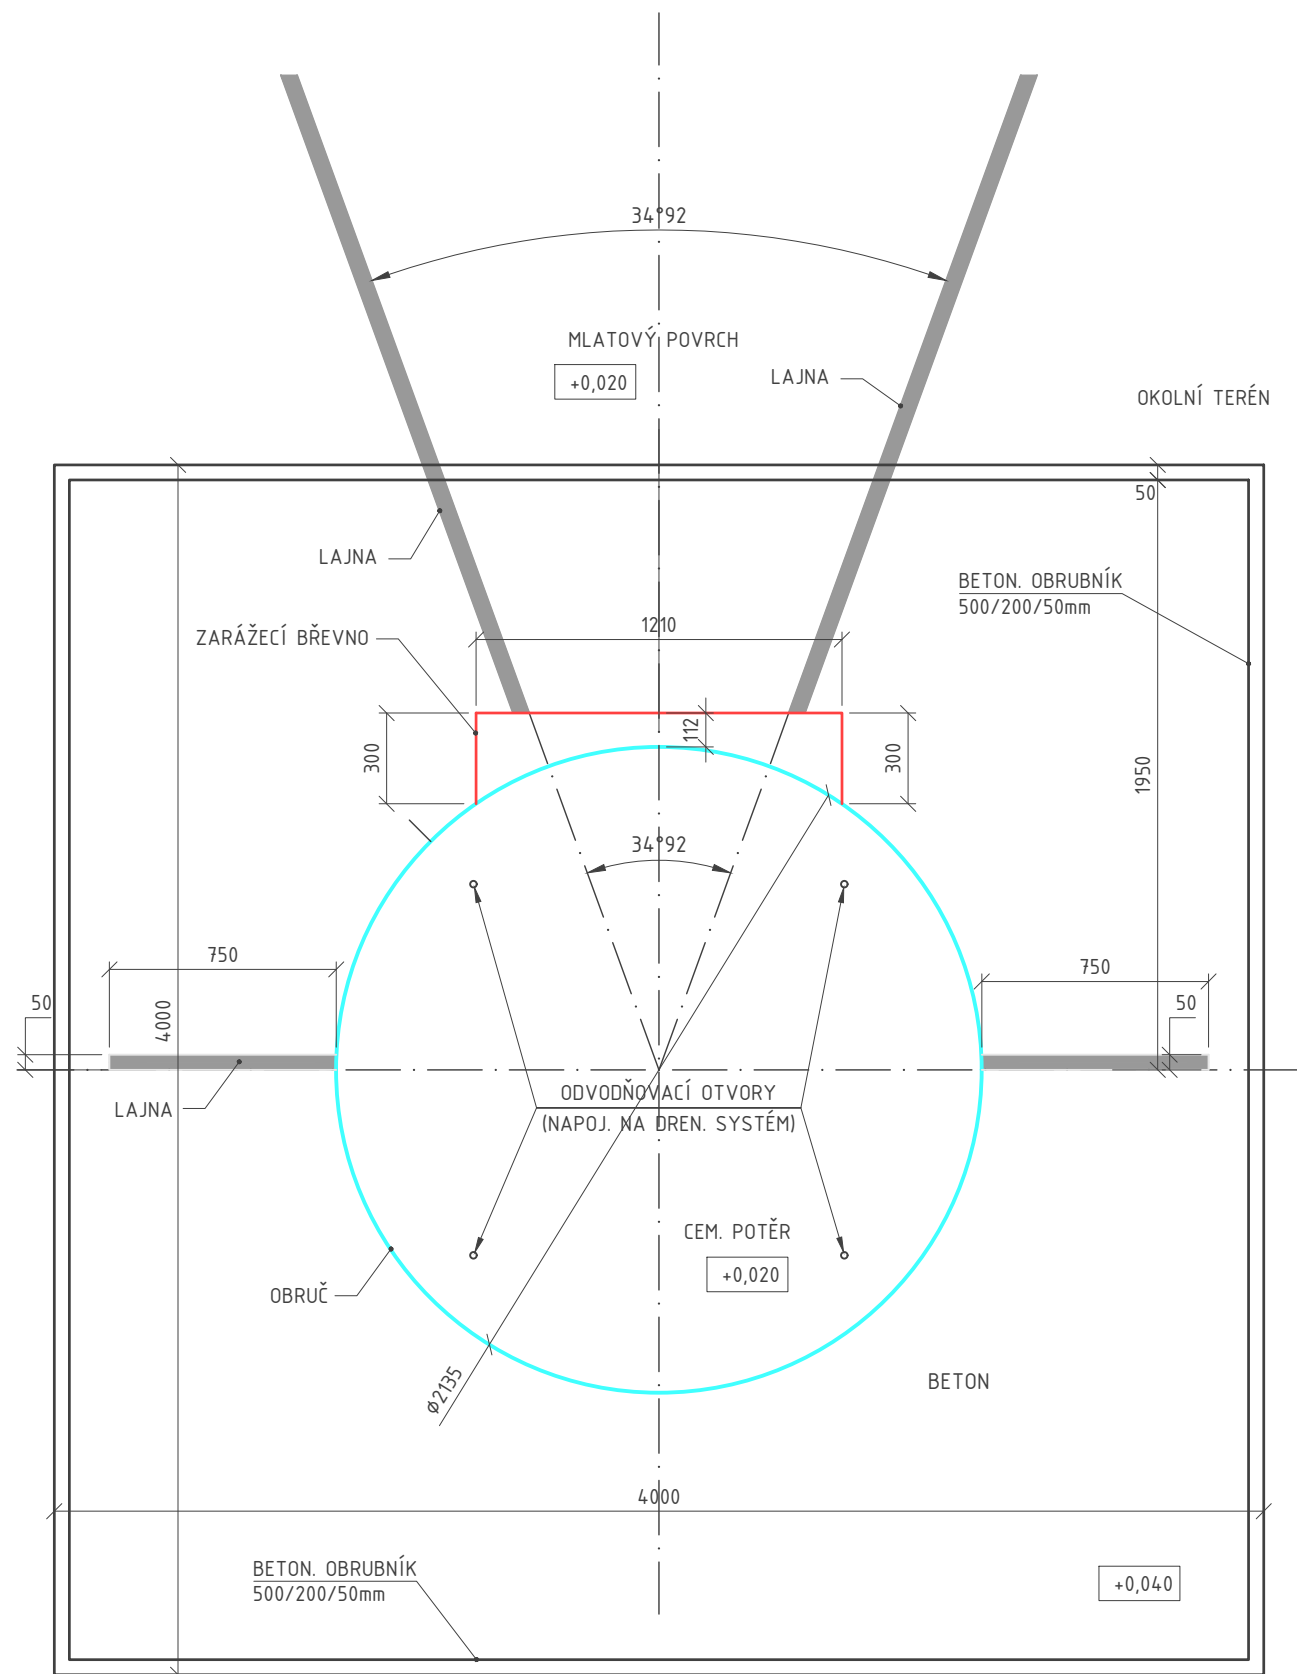

ŘEZ VRHAČSKÝM KRUHEM

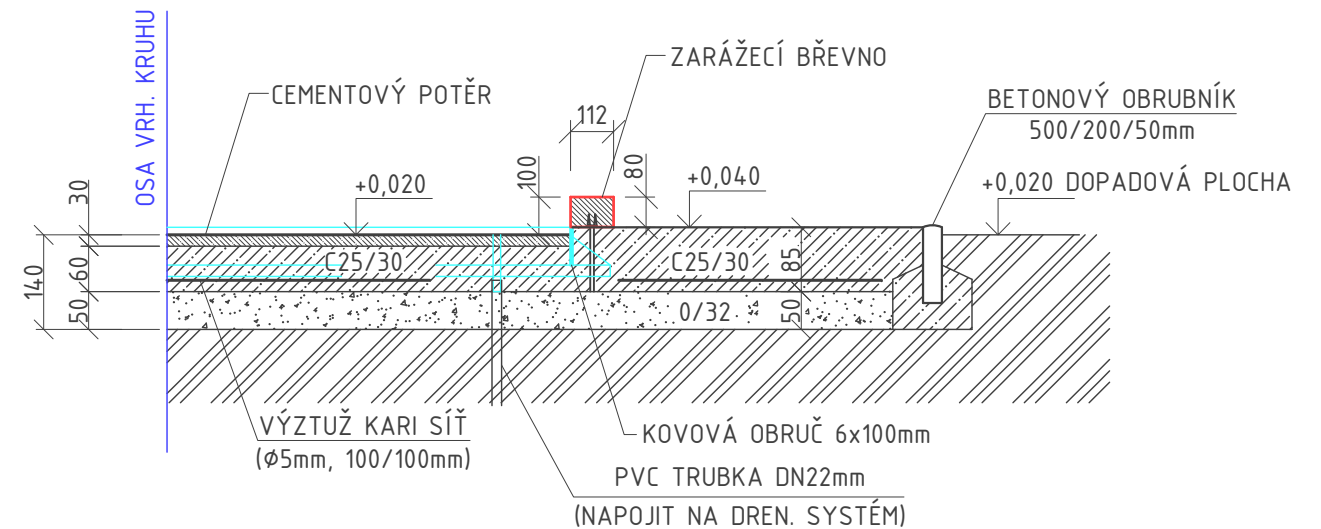

POZNÁMKA

OBRUČ KRUHU MUSÍ BÝT ZHOTOVENA Z PÁSKOVÉ OCELI NEBO JINÉHO VHODNÉHO MATERIÁLU A JEJÍ OKRAJ MUSÍ BÝT V ÚROVNI OKOLNÍHO BETONOVÉHO POVRCHU.

VNITŘNÍ PLOCHA MUSÍ BÝT Z BETONU, ASFALTU NEBO JINÉHO PEVNÉHO PROTISKLUZNÉHO MATERIÁLU. POVRCH KRUHU MUSÍ BÝT VODOROVNÝ A O 14–26mm POD HORNÍM OKRAJEM OBRUČE KRUHU.

VNITŘNÍ PRŮMĚR OBRUČE KRUHU MUSÍ BÝT 2135mm ±5mm. UVNITŘ KRUHU, V DÉLCE min. 750mm NA OBĚ STRANY OD OBRUČE MUSÍ BÝT VYZNAČENY BÍLÉ ČÁRY O ŠÍŘCE 50mm. ZADNÍ HRANA TĚCHTO ČAR MUSÍ TVOŘIT PRODLOUŽENÍ TEORETICKÉ PŘÍMKY VEDENÉ STŘEDEM KRUHU KOLMO NA OSU VÝSEČE.


ZARÁŽECÍ BŘEVNO MUSÍ BÝT ZHOTOVENO ZE DŘEVA, PLASTU NEBO JINÉHO VHODNÉHO MATERIÁLU VE TVARU OBLOUKU, JEHOŽ VNITŘNÍ PLOCHA SPLÝVÁ S VNITŘNÍ PLOCHOU OBRUČE. MUSÍ BÝT UMÍSTĚNO SYMETRICKY VŮČI ČARÁM VYMEZUJÍCÍM VÝSEČ A NEHYBNĚ UCHYCENO. BŘEVNO MUSÍ BÝT BÍLÉ BARVY. ŠÍŘKA BŘEVNA NA KRAJÍCH MUSÍ BÝT 300mm, UPROSTŘED 112mm, DÉLKA OBLOUKOVÉ PLOCHY MUSÍ BÝT 1220mm (± 10 mm) A VÝŠKA BŘEVNA NAD ÚROVNÍ PLOCHY KRUHU MUSÍ BÝT 100mm (± 2 mm).

Autorizace:



	00			
Zóna	Revíze	Popis	Datum	Schválil

$$\pm 0,000 = 293,300 \text{ m.n.m. Bpv S-JTSK(výška hor. líce odvod. žlabu)}$$

ODP.PROJEKTANT	VYPRACOVAL	KONTROLOVAL	<div>BESTPROJEKT s.r.o.</div> <div>Komenského 348, 768 11 Chropyně</div> <div>IČ : 17729378</div> <div>DIČ: CZ17729378</div> <div></div>		
ING. KAREL SRNĚNSKÝ	ADAM LANGER	MARTIN REMEŠ			
MÍSTO : ZÁBŘEH		KRAJ : OLOMOUCKÝ	FORMÁT	A3	2 x A4
INVESTOR : MĚSTO ZÁBŘEH			DATUM	10/2024	
Stavba: SPORTOVNÍ HRŠTĚ ZŠ SEVEROVÝCHOD ZÁBŘEH			ÚČEL	DPS	
			ČÍSLO ZAKÁZKY	4224040	
			ČÍSLO PARÉ		
			Revize:	00	Stav:
			Uvolněno		
Obsah: SEKTOR PRO VRH KOULÍ			Měřítko:	Číslo výkresu:	
			1:5	D.1.1.1-115	