


PRIEČNY REZ B-B – BÚRACIE PRÁCE

M 1:50

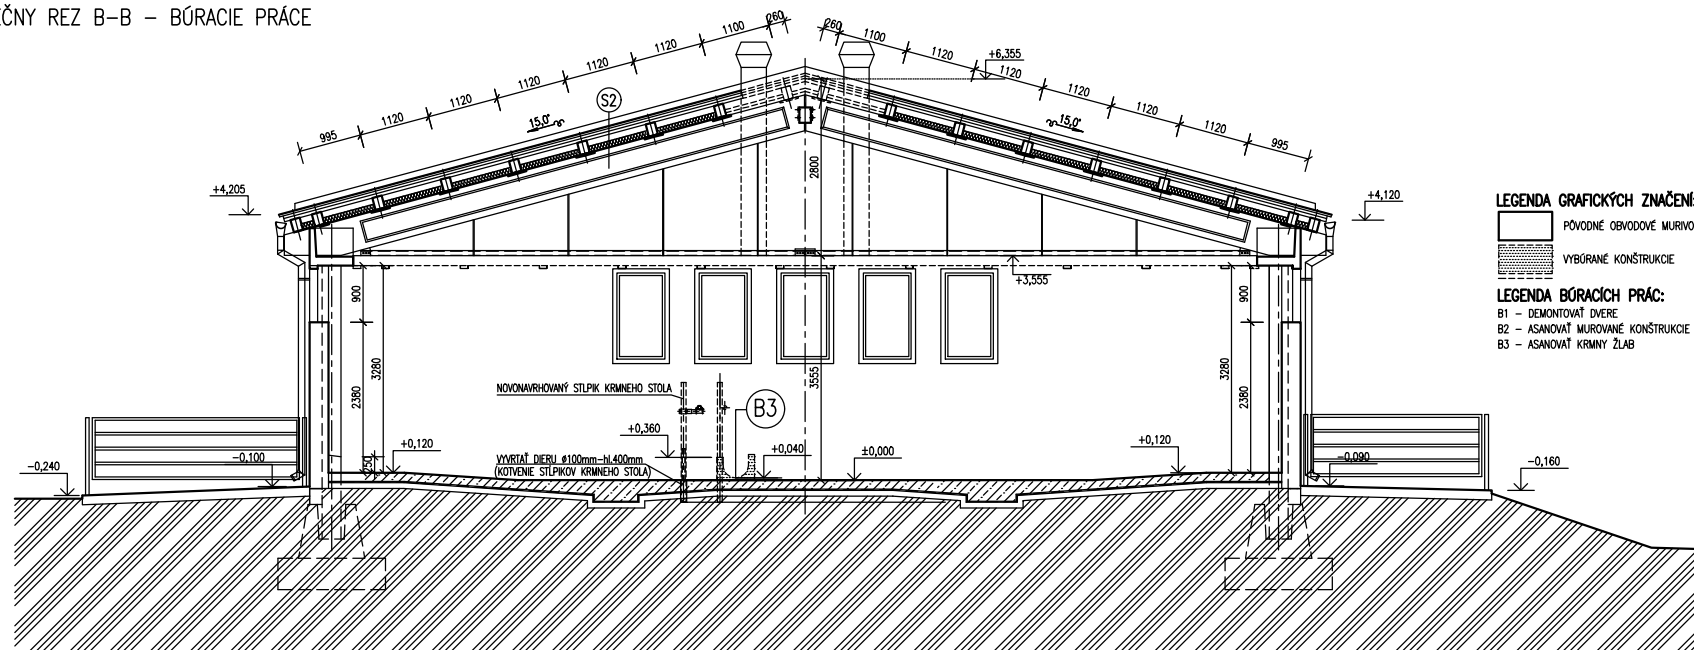

LEGENDA GRAFICKÝCH ZNAČENÍ:

- PŮVODNÉ OBVODOVÉ MURIVO
- VYBÍRANÉ KONSTRUKCIE

LEGENDA BÚRACÍCH PRÁC:

- B1 – DEMONTOVAŤ DVERE
- B2 – ASANOVAŤ MUROVANÉ KONSTRUKCIE
- B3 – ASANOVAŤ KRÍNY ŽLAB

POPIS SÚČASNÉHO STAVU:

- NOSNÝ SYSTÉM (JUZO KONSTRUKCIA) – ŽB ZVISLÉ STÚPY, ŽB VODOROVNÉ PRIEVLAKY A STUŽIDLA, ŽB ŠIKMÉ RÁMOVÉ PRIEČLE
- KONSTRUKCIA STRECHY – JUZO KONSTRUKCIA
- STREŠNÁ KRYTINA – POZINKOVANÝ VLNITÝ PLECH
- PODLAHA – BETONOVÁ MAZANINA, MAŠTALNÁ DLAŽBA, KERAMICKÁ DLAŽBA
- OKNÁ – DREVENÉ, ZDVOJENÉ
- DVERE – DREVENÉ ULOŽENÉ DO UHOLNIKOVEJ ŽÁRUBNE
- VRÁTA – DREVENÉ RÁMOVÉ ULOŽENÉ DO UHOLNIKOVEJ ŽÁRUBNE
- VONKAŠIA OMIETKA – VÁPENOCEMENTOVÁ HLADKÁ
- VNÚTORNÁ OMIETKA – VÁPENOCEMENTOVÁ HLADKÁ

LEGENDA SKLADBY STRECHY

- S2 – VLNITÝ POZINKOVANÝ PLECH
- DREVENÉ LATY
- KONTRALATY
- DREVENÉ VÁŽNICE + MEDZI TEPELNÁ IZOLÁCIA Z POLYSTYRENU HR. 100 mm
- DREVENÉ DOSKY NA UKOTVENIE POLYSTYRENU HR. 25 mm

PŮVODNÁ $\pm 0,000 = 100,000$ R.V.

VED. PROJEKTANT	ZODP. PROJEKTANT	VYPRACOVAL
ING. JANEK	ING. PETER NOVÁK	ING. PETER NOVÁK
<i>[Signature]</i>	<i>[Signature]</i>	<i>[Signature]</i>
MIESTO: HOSPODÁRSKY DVOR VÝCHODNÁ		
INVESTOR: POLNOHOSPODÁRSKE DRUŽSTVO VÝCHODNÁ		
STAVBA: VÝSTAVBA A STAVEBNÉ ÚPRAVY OBJEKTU ŽIVOCISNEJ A RASTLINNEJ VÝROBY – POLNOHOSPODÁRSKE DRUŽSTVO VÝCHODNÁ		
OBJEKT-SOBROR: SO 01 – STAVEBNÉ ÚPRAVY VOČNEJ PÓRODNE DOJNIC por.č. 4848/35		
OBSAH VÝKRESU: PRIEČNY REZ B-B – BÚRACIE PRÁCE		



tel.: 044/522 28 63

FORMÁT: 3 x A4
DÁTUM: 01/2025
STUPEŇ: DSP
ZAKAZKA Č.: 02/DSP/2025
MERITKO: 1:50
C. VÝKRESU: A1.05