



POHLADY – PŮVODNÝ STAV


M 1:150

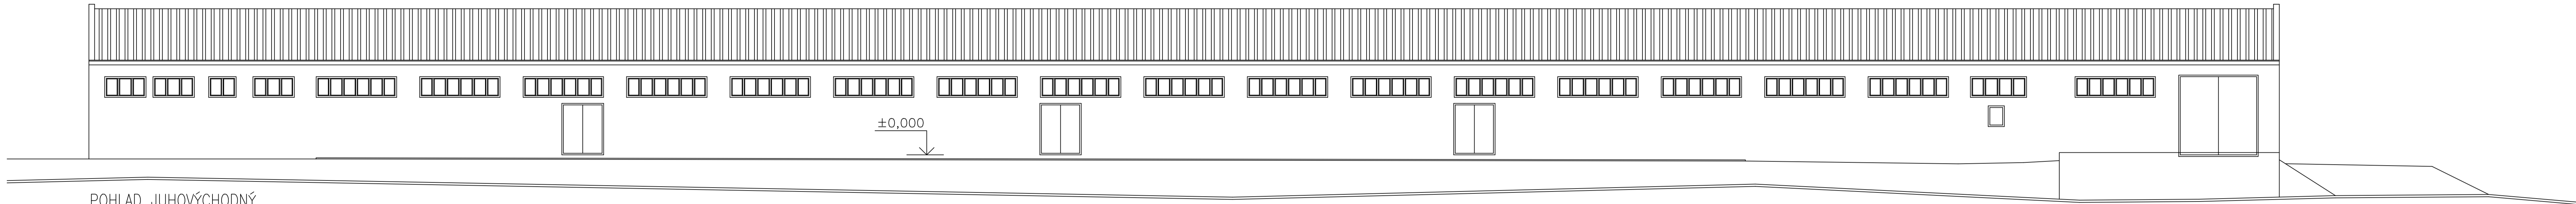


POHLAD JUHOVÝCHODNÝ

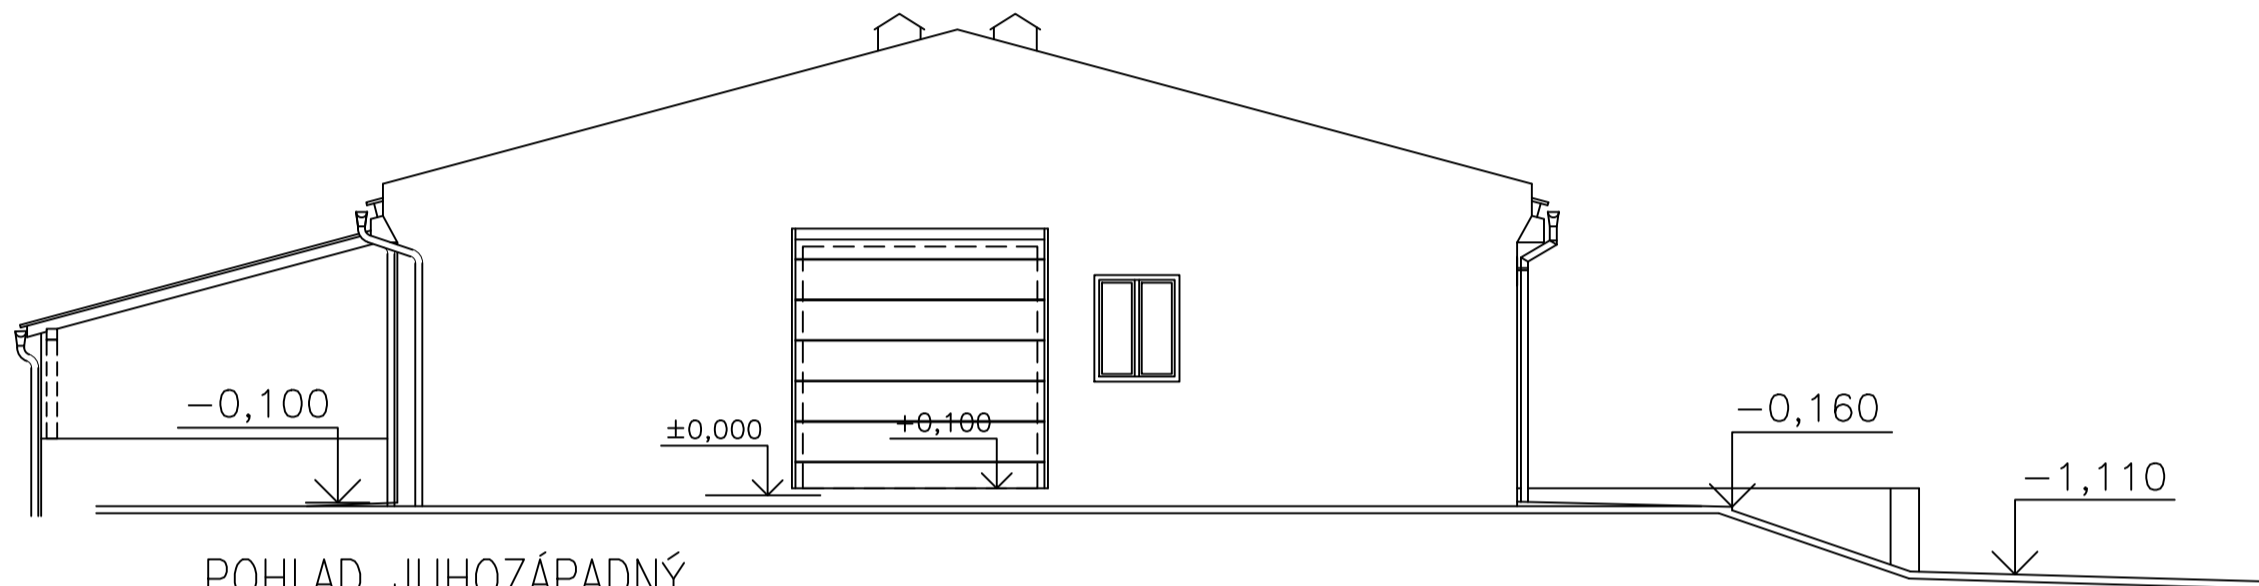

POHLAD JUHOZÁPADNÝ

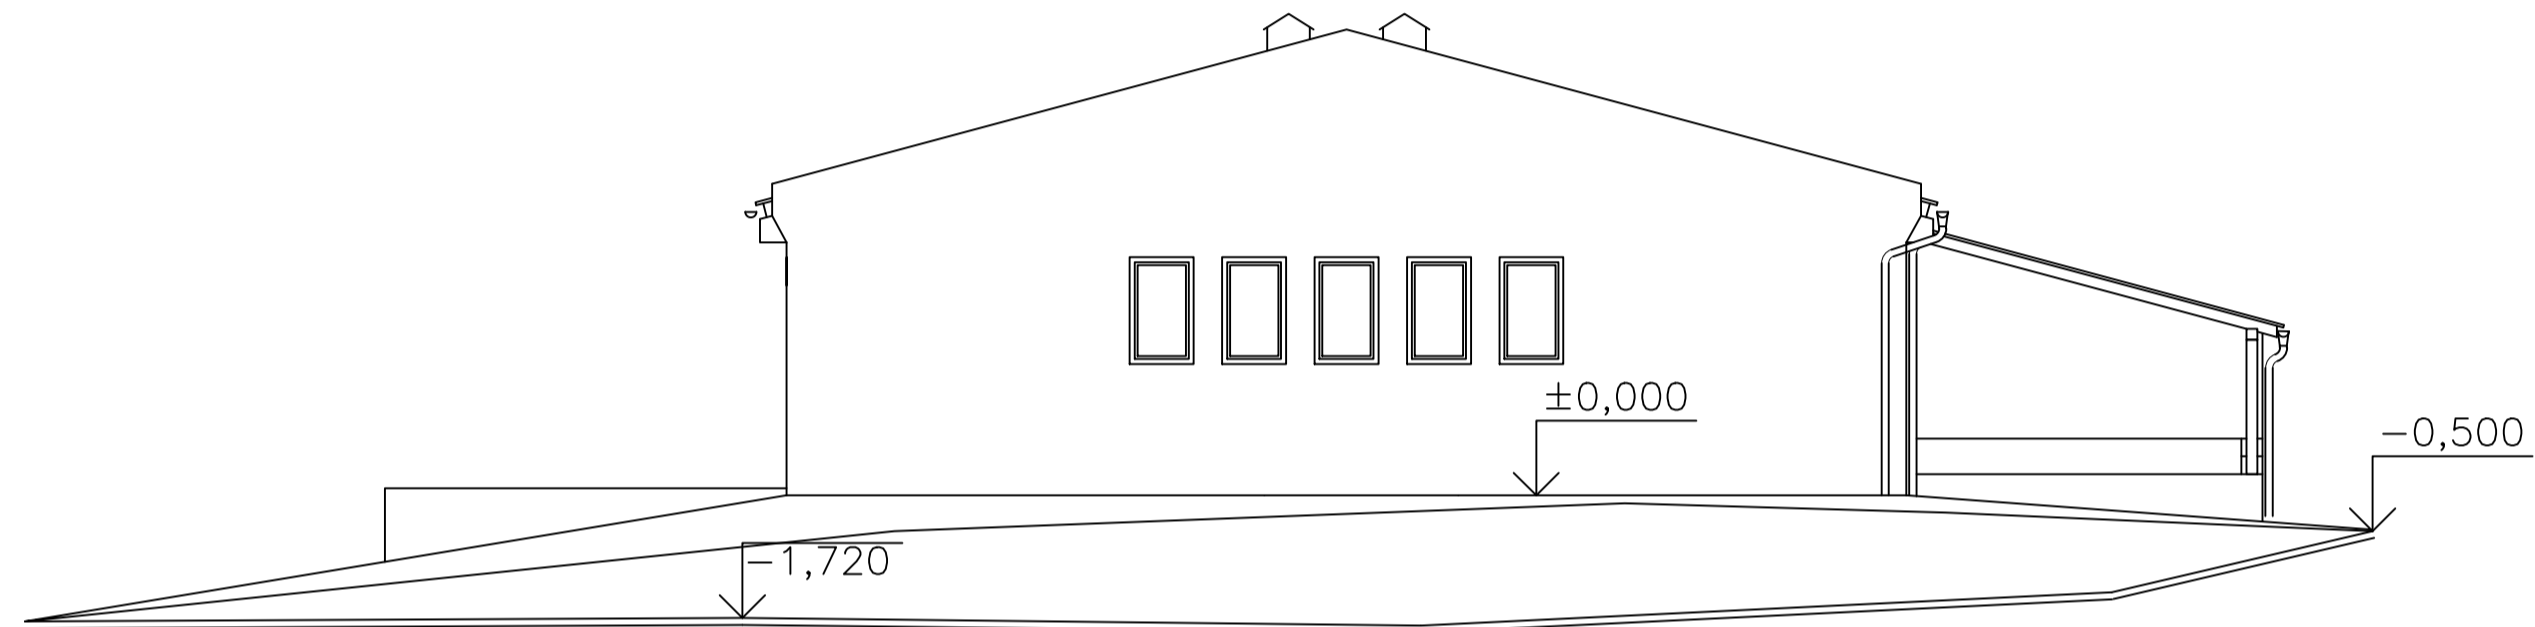

POHLAD SEVEROVÝCHODNÝ

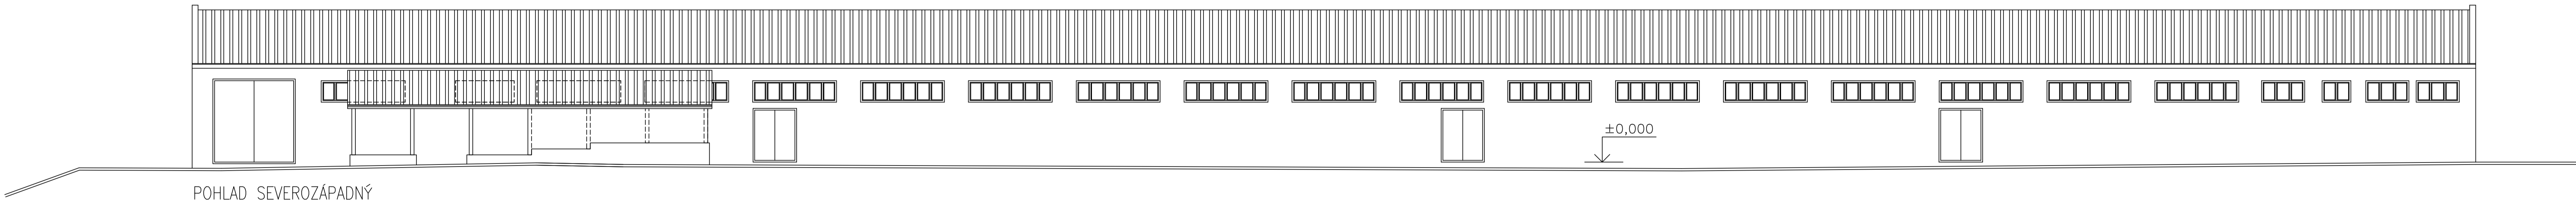

POHLAD SEVEROZÁPADNÝ

POPIS SÚČASNÉHO STAVU:

- NOSNÝ SYSTÉM (JUZO KONŠTRUKCIA) – ŽB ZVISLÉ STLPY, ŽB VODOROVNÉ PRIEVLAKY A STUŽIDLÁ, ŽB ŠIKMÉ RÁMOVÉ PRIEČLE
- KONŠTRUKCIA STRECHY – JUZO KONŠTRUKCIA
- STREŠNÁ KRYTINA – POZINKOVANÝ TRAPÉZOVÝ PLECH
- PODLAHA – BETÓNOVÁ MAZANINA, MAŠTALNÁ DLAŽBA, KERAMICKÁ DLAŽBA
- OKNÁ – DREVENÉ, ZDVOJENÉ
- DVERE – DREVENÉ ULOŽENÉ DO OCELOVEJ LISOVANEJ ZÁRUBNE
- VRÁTA – DREVENÉ RÁMOVÉ ULOŽENÉ DO UHOLNÍKOVEJ ZÁRUBNE
- VONKAJŠIA OMIETKA – VÁPENNOCEMENTOVÁ HLADKÁ
- VNÚTORNÁ OMIETKA – VÁPENNOCEMENTOVÁ HLADKÁ

PŮVODNÁ ±0,000 = 100,000 R.V.

VED. PROJEKTANT	ZODP. PROJEKTANT	VYPRACOVAL
ING. JANEK	ING. PETER NOVÁK	ING. PETER NOVÁK
MIESTO: HOSPODÁRSKY DVOR VÝCHODNÁ		
INVESTOR : POLNOHOSPODÁRSKE DRUŽSTVO VÝCHODNÁ		
STAVBA : VÝSTAVBA A STAVEBNÉ ÚPRAVY OBJEKTOV ŽIVOČÍŠNEJ A RASTLINNEJ VÝROBY – POLNOHOSPODÁRSKE DRUŽSTVO VÝCHODNÁ		
OBJEKT–SÚBOR : SO 01 – STAVEBNÉ ÚPRAVY VOČNEJ PŮRODNE DOJNÍC		
OBSAH VÝKRESU : POHLADY		

AGROKONTAKT

tel.: 044/522 28 63

FORMÁT : 4 x A4

DÁTUM : 01/2025

STUPEŇ : DSP

ZÁKAZKA Č. : 02/DSP/2025

MERITKO : 1:150

Č. VÝKRESU: A1.07