


PRIEČNY REZ A-A – PŮVODNÝ STAV

M 1:50

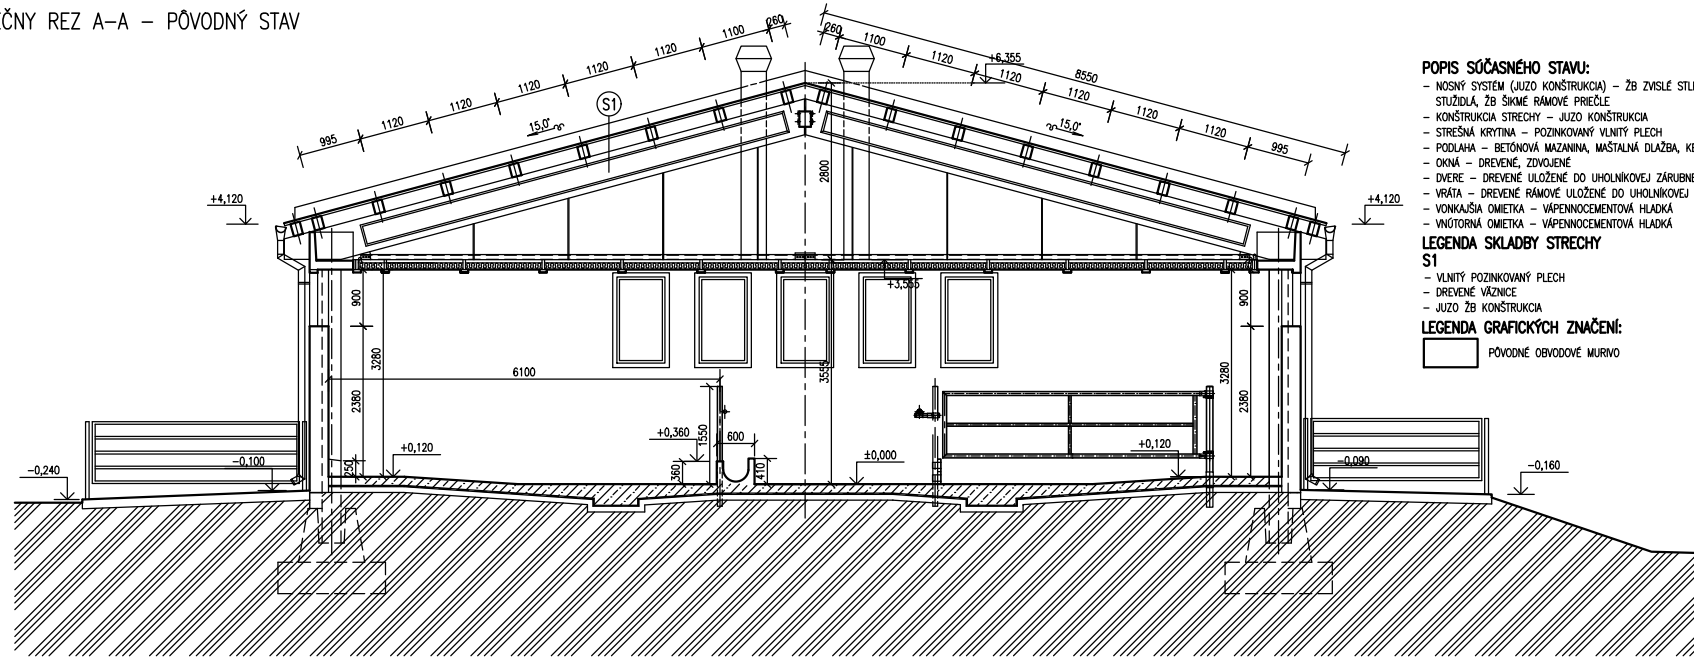

POPIS SÓČASNÉHO STAVU:

- NOSNÝ SYSTÉM (JUZO KONŠTRUKCIA) – ŽB ZVISLE STĽPY, ŽB VODOROVNÉ PRIEVLYKY A STUŽIDLA, ŽB ŠIKMÉ RÁMOVÉ PRIEČLE
- KONŠTRUKCIA STRECHY – JUZO KONŠTRUKCIA
- STREŠNÁ KRYTINA – POZINKOVANÝ VLNITÝ PLECH
- PODLAHA – BETÓNOVÁ MAZANINÁ, MAŠTALNÁ DLAŽBA, KERAMICKÁ DLAŽBA
- OKNÁ – DREVENÉ, ZDVOJENÉ
- DVERE – DREVENÉ ULOŽENÉ DO UHOLNÍKOVEJ ŽÁRUBNE
- VŔATÁ – DREVENÉ RÁMOVÉ ULOŽENÉ DO UHOLNÍKOVEJ ŽÁRUBNE
- VONKAŠIA OMIETKA – VÁPENOCEMENTOVÁ HLADKÁ
- VNÚTORNÁ OMIETKA – VÁPENOCEMENTOVÁ HLADKÁ

LEGENDA SKLADBY STRECHY

S1

- VLNITÝ POZINKOVANÝ PLECH
- DREVENÉ VÁZNICE
- JUZO ŽB KONŠTRUKCIA

LEGENDA GRAFICKÝCH ZNAČENÍ:

- PŮVODNÉ OBVODOVÉ MURIVO

PŮVODNÁ ±0,000 = 100,000 R.V.

VED. PROJEKTANT	ZODP. PROJEKTANT	VYPRACOVAL
ING. JANEK	ING. PETER NOVÁK	ING. PETER NOVÁK

MIESTO: HOSPODÁRSKY DVOR VÝCHODNÁ
INVESTOR: POLNOHOSPODÁRSKE DRUŽSTVO VÝCHODNÁ

STAVBA: VÝSTAVBA A STAVEBNÉ ÚPRAVY OBJEKTOV
ŽIVOCÍSNEJ A RASTLINNEJ VÝROBY –
POLNOHOSPODÁRSKE DRUŽSTVO VÝCHODNÁ

OBJEKT-SÓBOR: SO 01 – STAVEBNÉ ÚPRAVY VOČNEJ PÔRÓDNE DOJNIC
por.č. 4848/35

OBŠAH VÝKRESU: PRIEČNY REZ A-A – PŮVODNÝ STAV



tel.: 044/522 28 63

FORMÁT: 3 x A4
DÁTUM: 01/2025
STUPEŇ: DSP

ZÁKAZKA Č.: 02/DSP/2025
MERITKO: C. VÝKRESU: A1.03