


PRIEČNY REZ B-B – PŮVODNÝ STAV

M 1:50

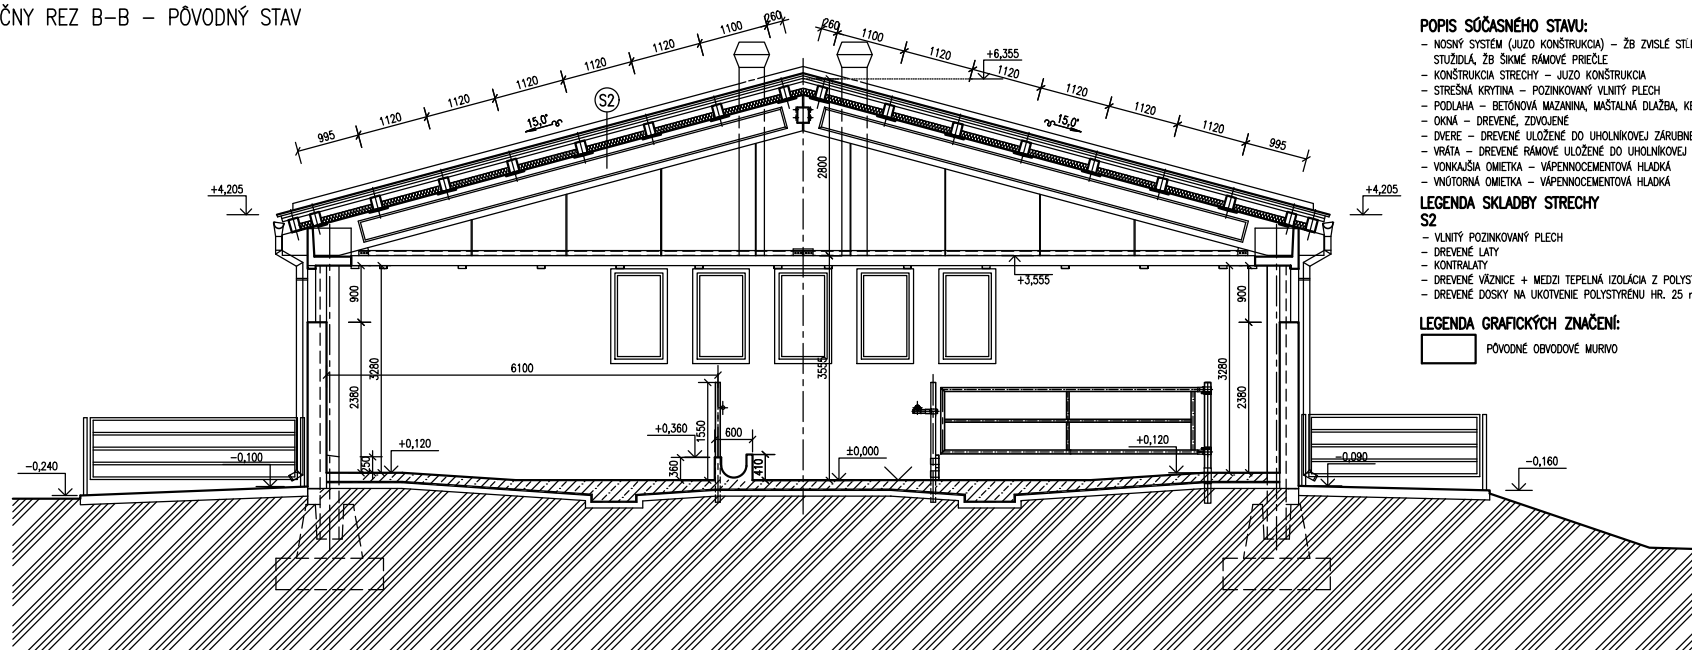

POPIS SÚČASNÉHO STAVU:

- NOSNÝ SYSTÉM (JUZO KONŠTRUKCIA) – ŽB ZVISLÉ STĚPY, ŽB VODOROVNÉ PRIEVLYKY A STUŽIDLA, ŽB ŠIKMÉ RAMOVÉ PRIEČLE
- KONŠTRUKCIA STRECHY – JUZO KONŠTRUKCIA
- STREŠNÁ KRYTINA – POZINKOVANÝ VLNITÝ PLECH
- PODLAHA – BETÓNOVÁ MAZANINA, MAŠTALNÁ DLAŽBA, KERAMICKÁ DLAŽBA
- OKNÁ – DREVĚNÉ, ZDVŮJENÉ
- DVERE – DREVĚNÉ ULOŽENÉ DO UHOLNIKOVEJ ZÁRUBNE
- VRÁTA – DREVĚNÉ RAMOVÉ ULOŽENÉ DO UHOLNIKOVEJ ZÁRUBNE
- VONKAJŠIA OMIETKA – VÁPENOCEMENTOVÁ HLADKÁ
- VNÚTORNÁ OMIETKA – VÁPENOCEMENTOVÁ HLADKÁ

LEGENDA SKLADBY STRECHY

S2

- VLNITÝ POZINKOVANÝ PLECH
- DREVĚNÉ LATY
- KONTRALATY
- DREVĚNÉ VÁZNICE + MEDZI TEPELNÁ IZOLÁCIA Z POLYSTYRENU HR. 100 mm
- DREVĚNÉ DOSKY NA UKOTVENIE POLYSTYRENU HR. 25 mm

LEGENDA GRAFICKÝCH ZNAČENÍ:

- PŮVODNÉ OBVODOVÉ MURIVO

PŮVODNÁ ±0,000 = 100,000 R.V.

VED. PROJEKTANT	ZODP. PROJEKTANT	VYPRACOVAL
ING. JANEK	ING. PETER NOVÁK	ING. PETER NOVÁK

MIESTO: HOSPODÁRSKY DVOR VÝCHODNÁ

INVESTOR : POLNOHOSPODÁRSKE DRUŽSTVO VÝCHODNÁ

STAVBA : VÝSTAVBA A STAVEBNÉ ÚPRAVY OBJEKTŮ

ZNÁČISNEJ A RASTLINNEJ VÝROBY –

POLNOHOSPODÁRSKE DRUŽSTVO VÝCHODNÁ

OBJEKT-SÓBOR : SO 01 – STAVEBNÉ ÚPRAVY VOČNEJ PÓRÓDNE DOJNIC

por.č. 4848/35

OBŠAH VÝKRESU : PRIEČNY REZ B-B – PŮVODNÝ STAV



tel.: 044/522 28 63

FORMÁT : 3 x A4

DÁTUM : 01/2025

STUPEŇ : DSP

ZÁKAZKA Č. : 02/DSP/2025

MERITKO : C. VÝKRESU:

1:50

A1.04