



POHLADY — PŮVODNÝ STAV
M 1:200


POHLAD SEVEROZÁPADNÝ

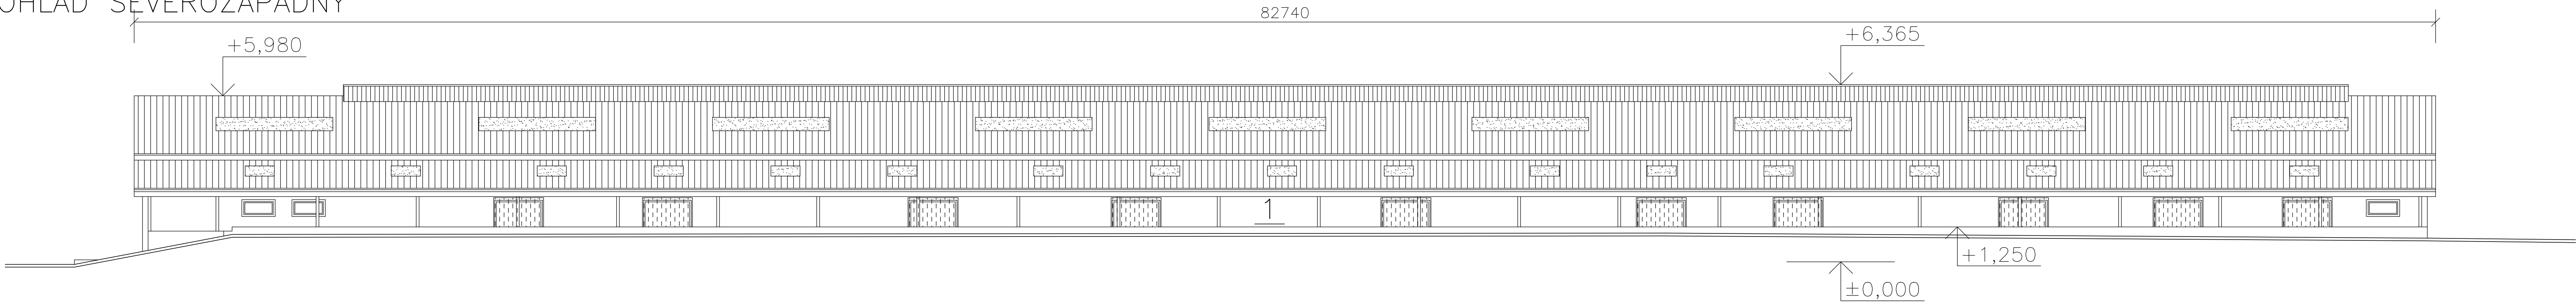


POHLAD SEVEROVÝCHODNÝ

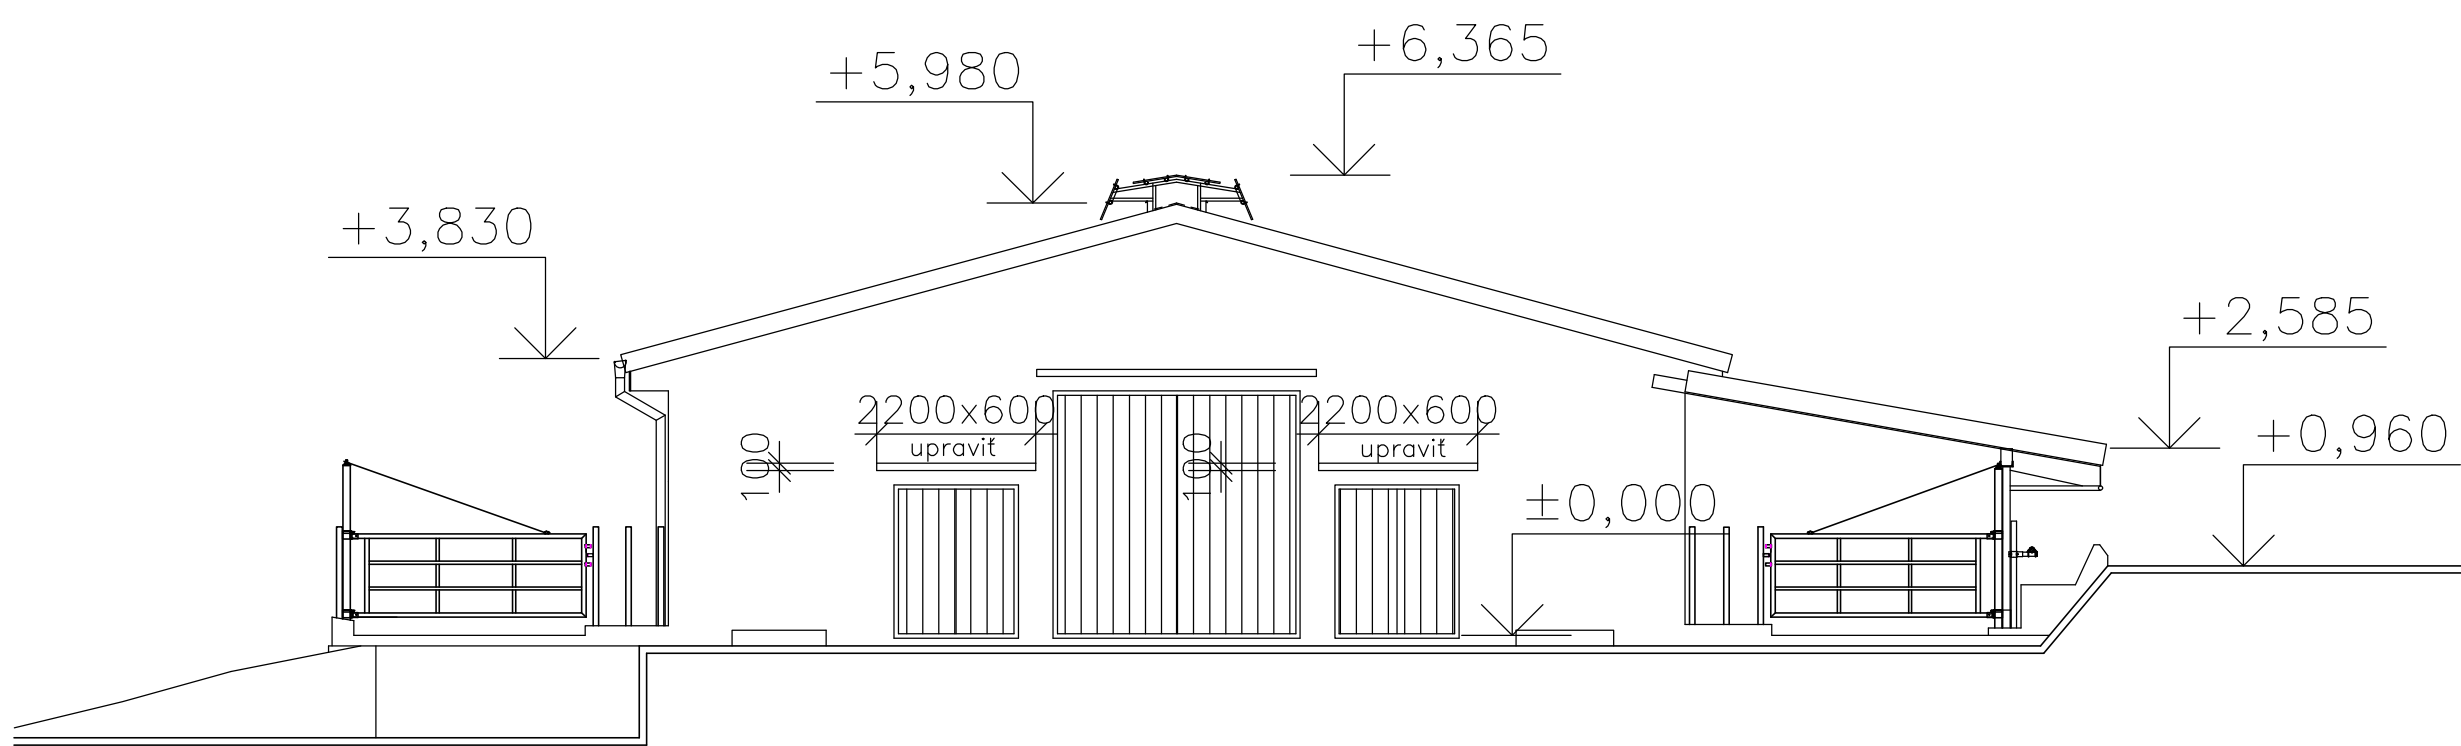

POHLAD JUHOZÁPADNÝ

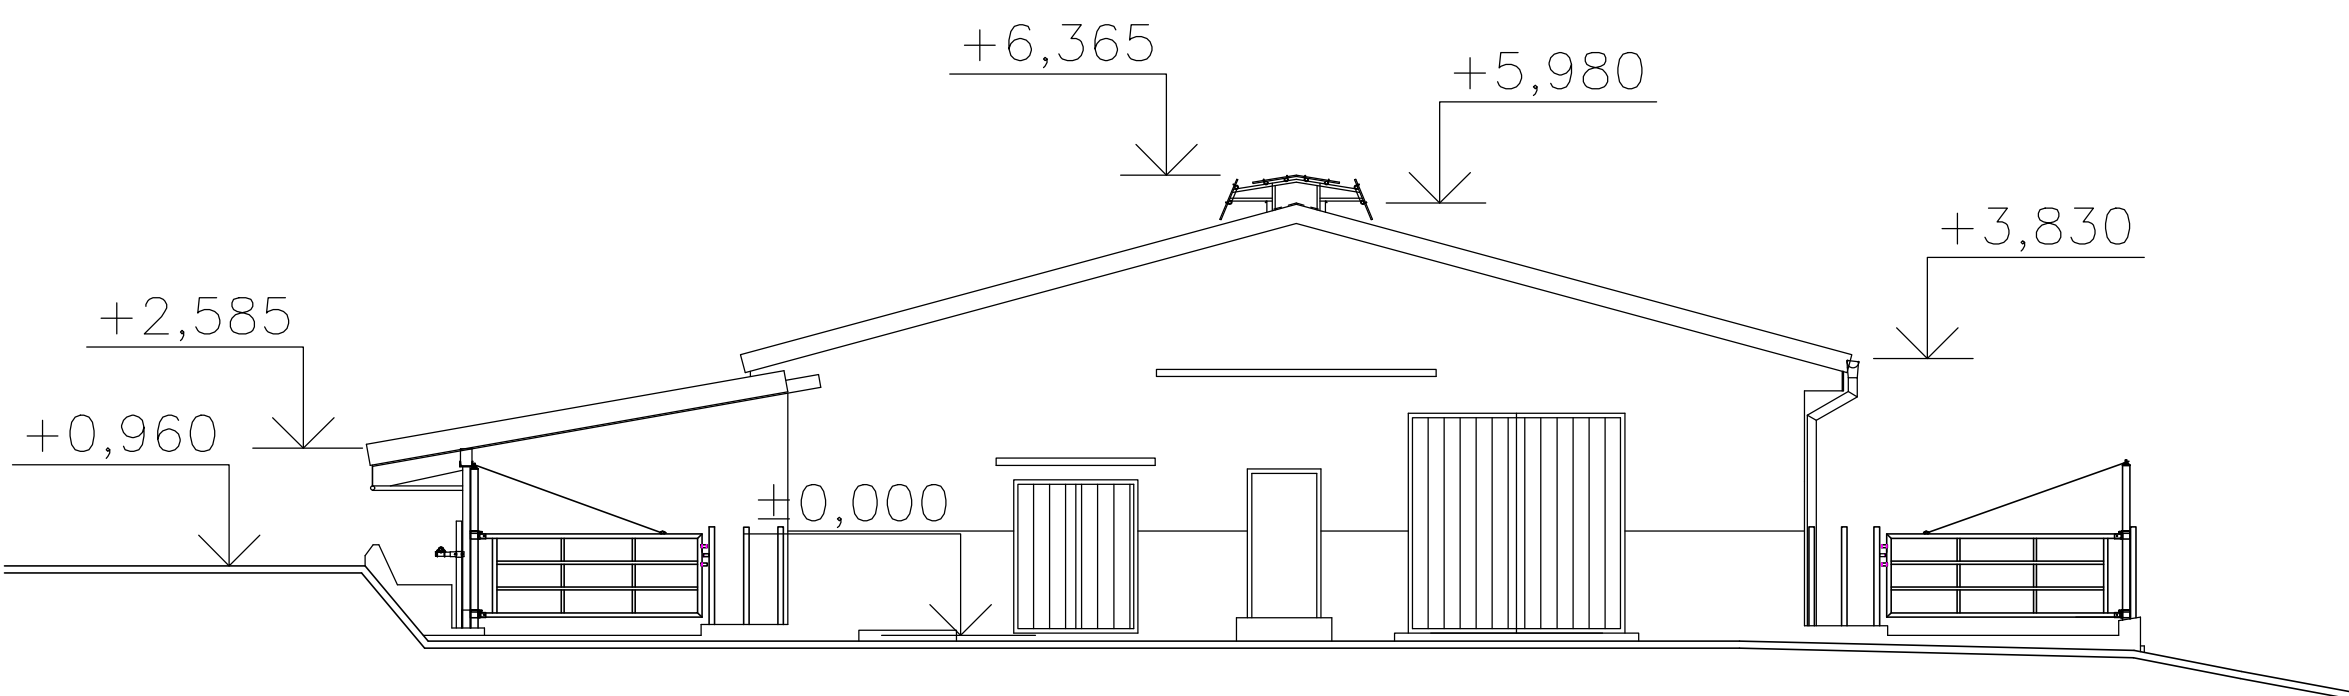

POHLAD JUHOVÝCHODNÝ

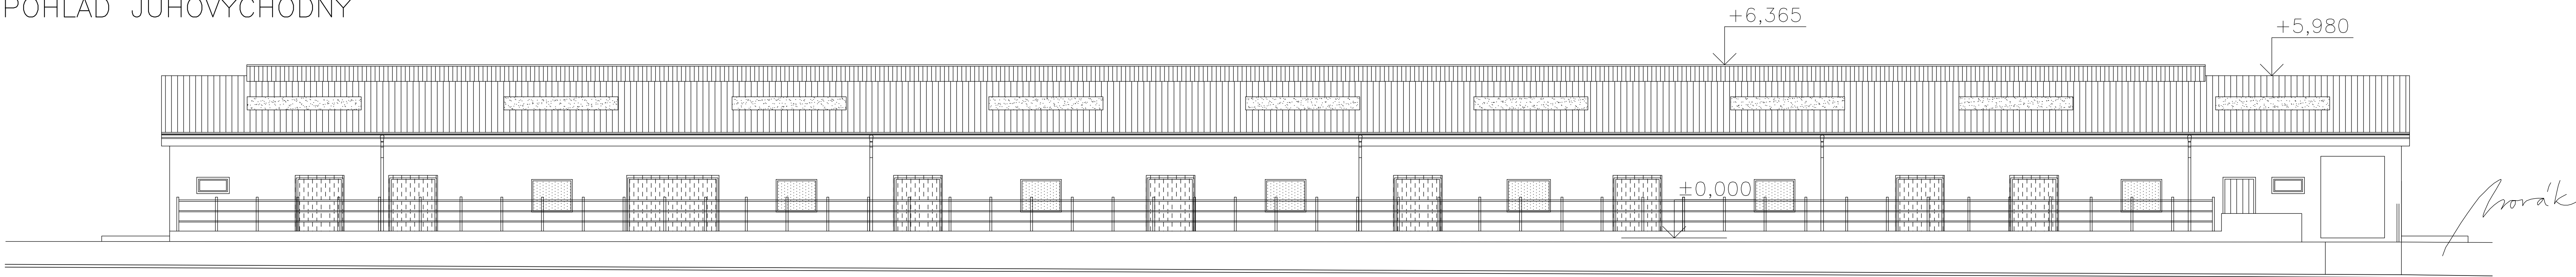

PŮVODNÁ ±0,000 = 100,000 R.V.
NAVRHOVANÁ ±0,000 = 99,720 R.V. — VRCH ROŠTOV
PODLAHA KALISKA

VED. PROJEKTANT	ZODP. PROJEKTANT	VÝPRACOVAL
ING. JANEK	ING. PETER NOVÁK	ING. PETER NOVÁK
<i>Janeček</i>	<i>Novák</i>	<i>Novák</i>
MIESTO: HOSPODÁRSKY DVOR VÝCHODNÁ		
INVESTOR : FARMA VÝCHODNÁ p.d., 03232 VÝCHODNÁ 465		
STAVBA : STAVEBNÉ ÚPRAVY OBJEKTOV ŽIVOČÍŠNEJ VÝROBY—FARMA VÝCHODNÁ p.d. VÝCHODNÁ		
OBJEKT—SÚBOR : SO 02 — STAVEBNÉ ÚPRAVY OBJEKTU ODCHOVNE MLADÉHO DOBYTKA OMD5, parc. č. 4848/34		
OBSAH VÝKRESU : POHLADY — PŮVODNÝ STAV		

AGROKONTAKT

tel.: 044/522 28 63

FORMÁT : 3 x A4

DÁTUM : 01/2025

STUPEŇ : DSP

ZÁKAZKA Č. : 02/DSP/2025

MERÍTKO : 1:200

Č. VÝKRESU: A2.02