




POHLAD SEVEROZÁPADNÝ

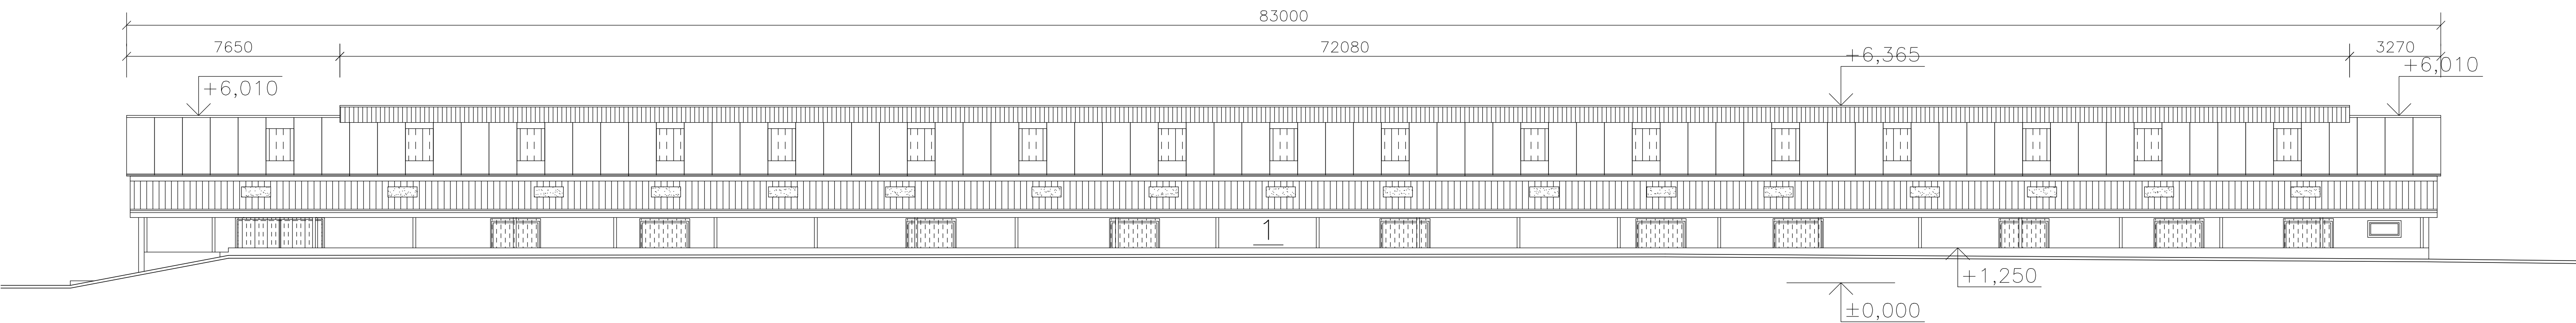


POHLAD SEVEROVÝCHODNÝ

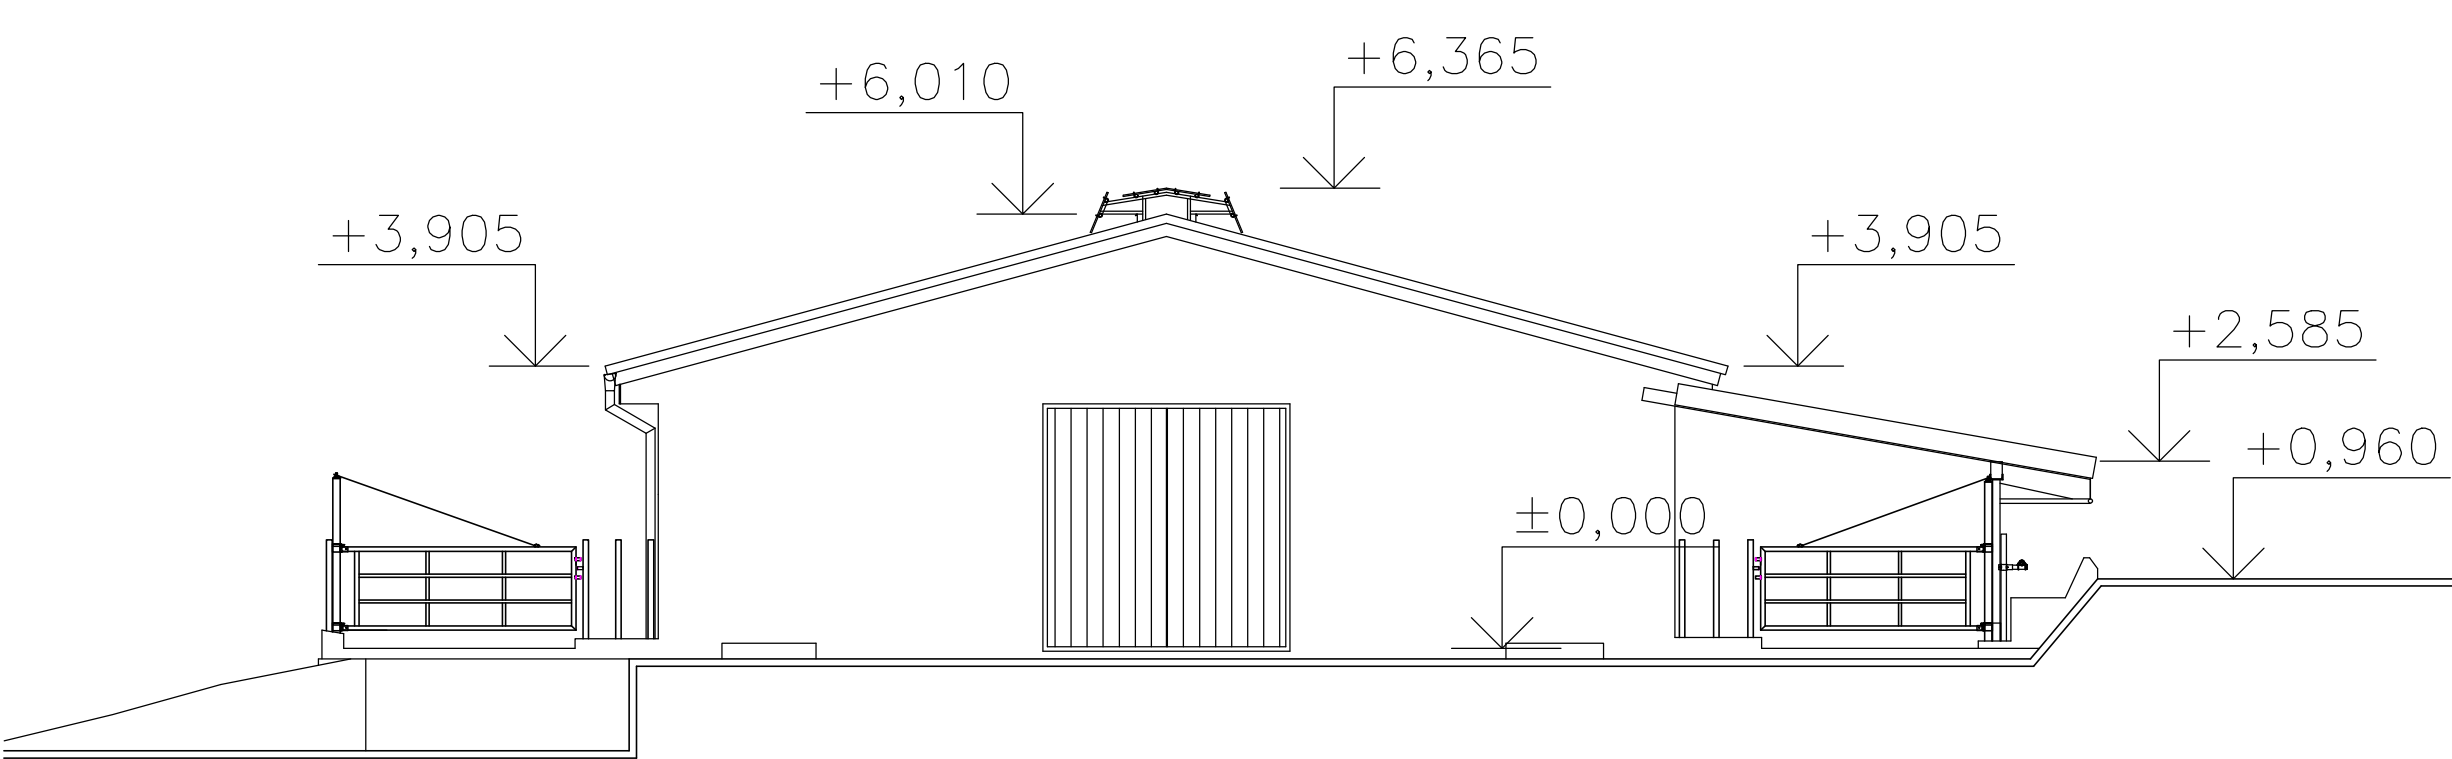

POHLAD JUHOZÁPADNÝ

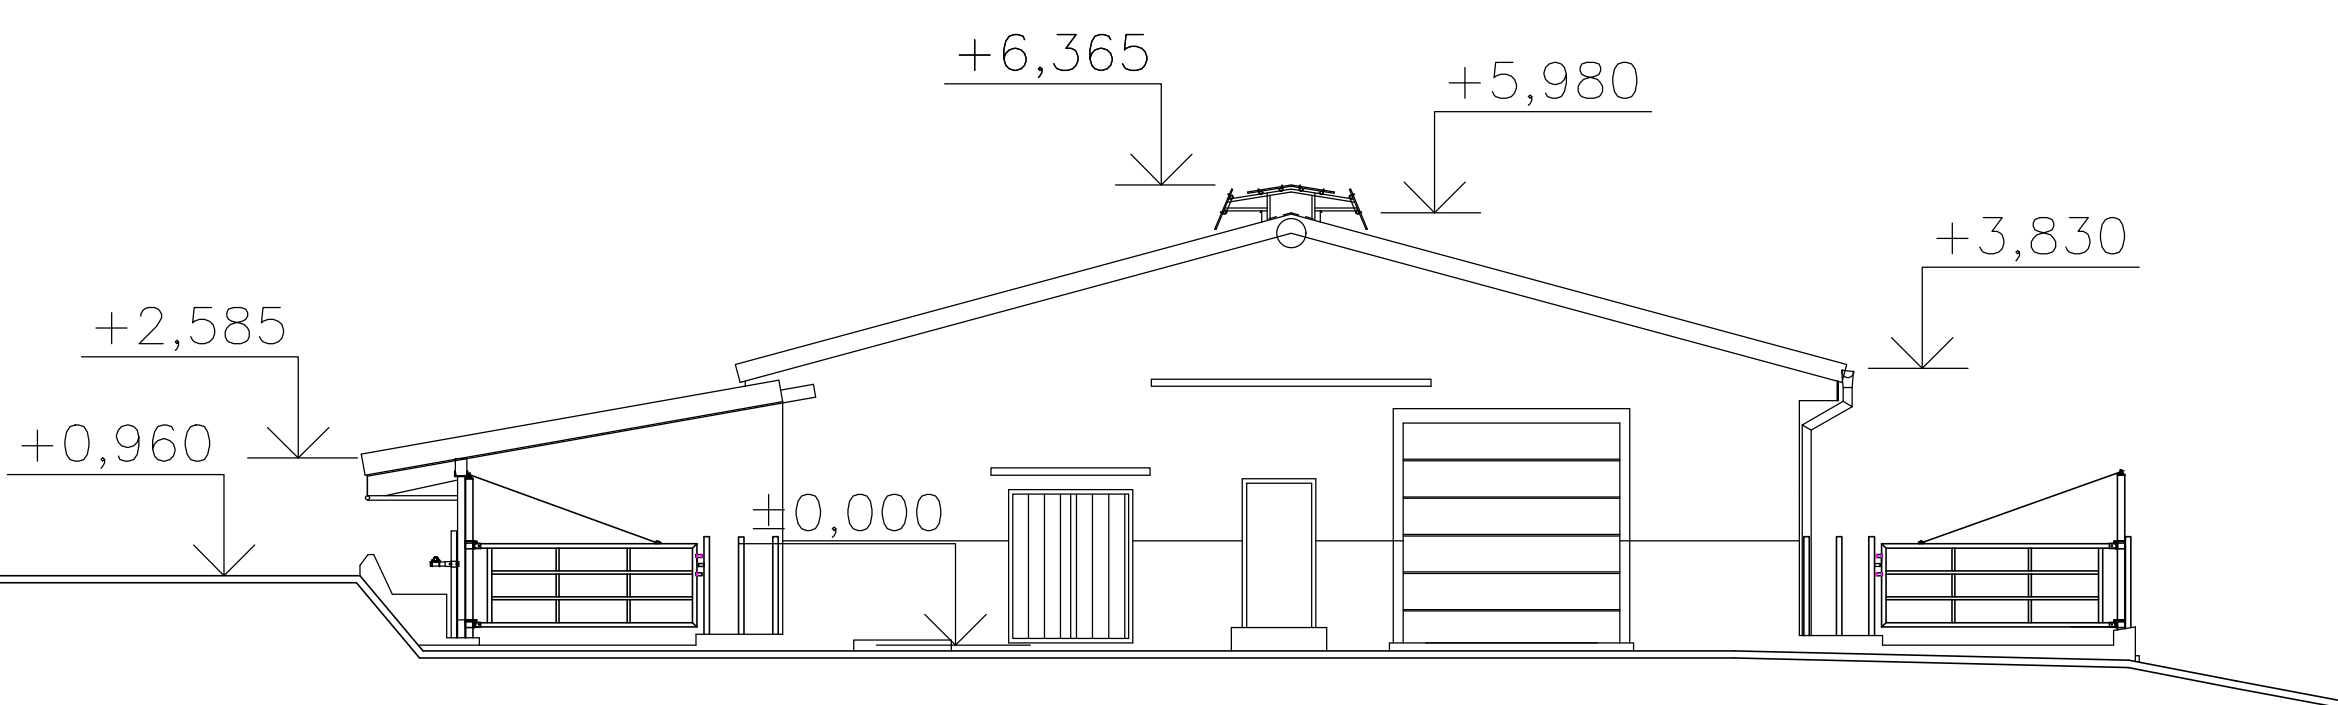

POHLAD JUHOVÝCHODNÝ

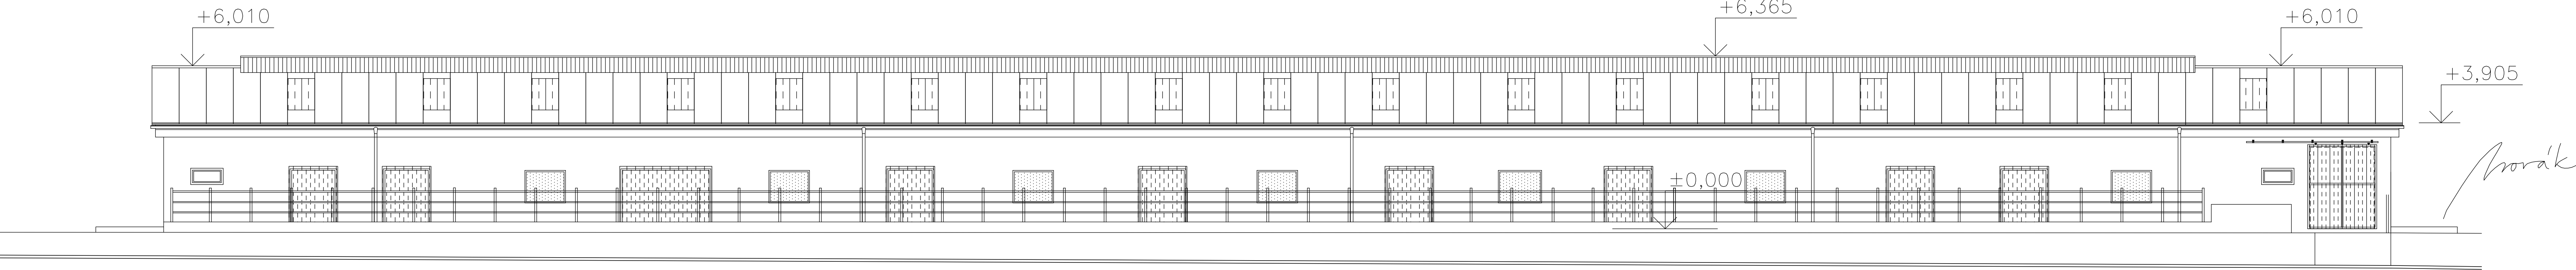

PŮVODNÁ ±0,000 = 100,000 R.V.  
NAVRHOVANÁ ±0,000 = 99,720 R.V. – VRCH ROŠTOV  
PODLAHA KALISKA

|  |                  |                  |
|--|------------------|------------------|
| VED. PROJEKTANT  | ZODP. PROJEKTANT | VYPRACOVAL       |
| ING. JANEK   | ING. PETER NOVÁK | ING. PETER NOVÁK |
| MIESTO: HOSPODÁRSKY DVOR VÝCHODNÁ  |                  |                  |
| INVESTOR : FARMA VÝCHODNÁ/p.d., 03232 VÝCHODNÁ 465   |                  |                  |
| STAVBA : STAVEBNÉ ÚPRAVY OBJEKTOV ŽIVOČÍŠNEJ<br>VÝROBY-FARMA VÝCHODNÁ p.d. VÝCHODNÁ            |                  |                  |
| OBJEKT-SÚBOR : SO 02 – STAVEBNÉ ÚPRAVY OBJEKTU ODCHOVNE MLADÉHO DOBYTKA OMD5, parc. č. 4848/34 |                  |                  |
| OBSAH VÝKRESU : POHLADY – NOVÝ STAV  |                  |                  |

AGROKONTAKT



|                     |             |
|---------------------|-------------|
| tel.: 044/522 28 63 |             |
| FORMÁT :            | 3 x A4      |
| DÁTUM :             | 01/2025     |
| STUPEŇ :            | DSP         |
| ZÁKAZKA Č. :        | 10/DSP/2022 |
| MERITKO :           | Č. VÝKRESU: |
| 1:200               | A2.05       |