




POHLADY – PŔVODNÝ STAV
M 1:150
POHLAD JUHOVÝCHODNÝ

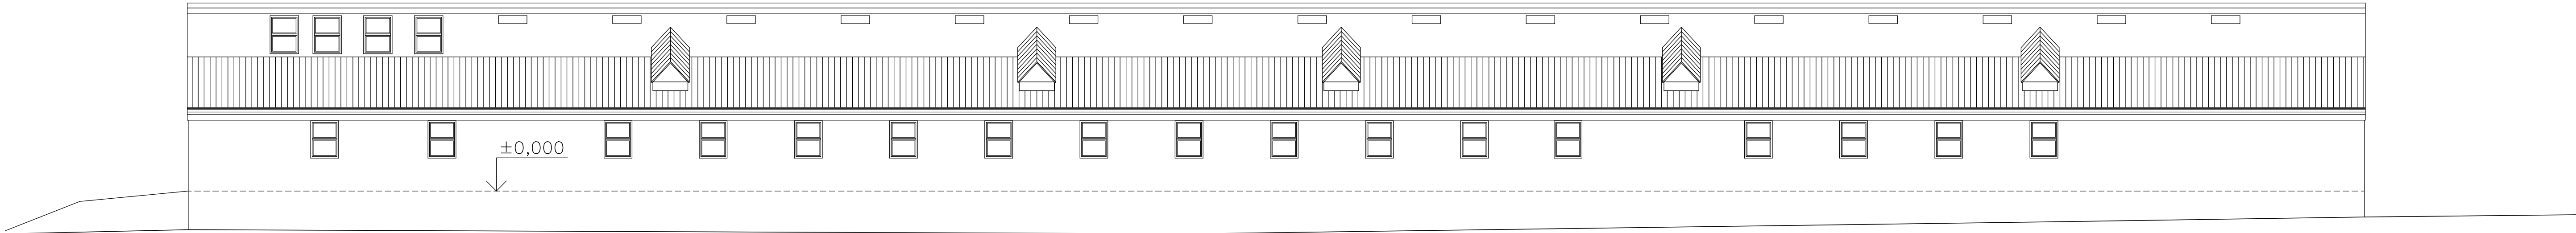


POHLAD SEVEROZÁPADNÝ

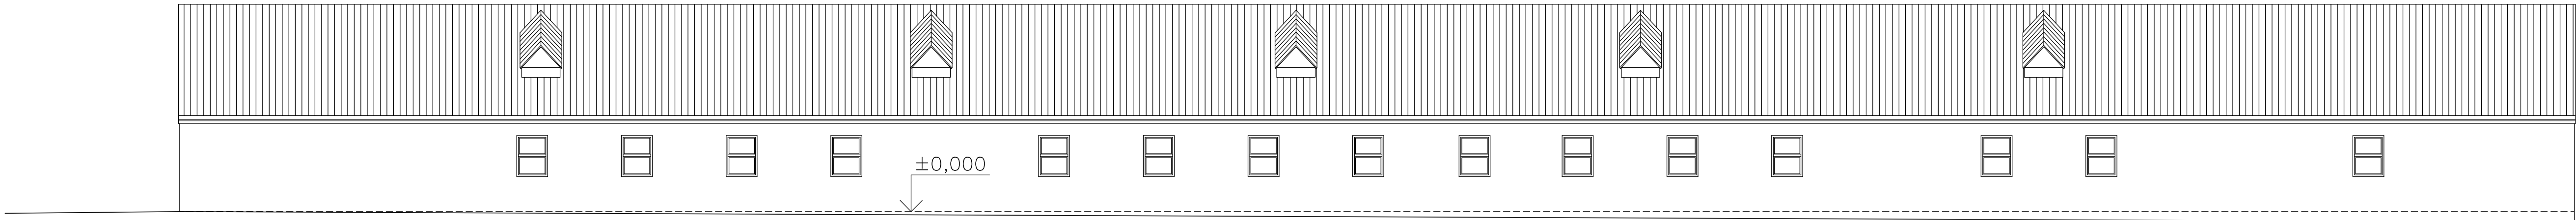

POHLAD SEVEROVÝCHODNÝ


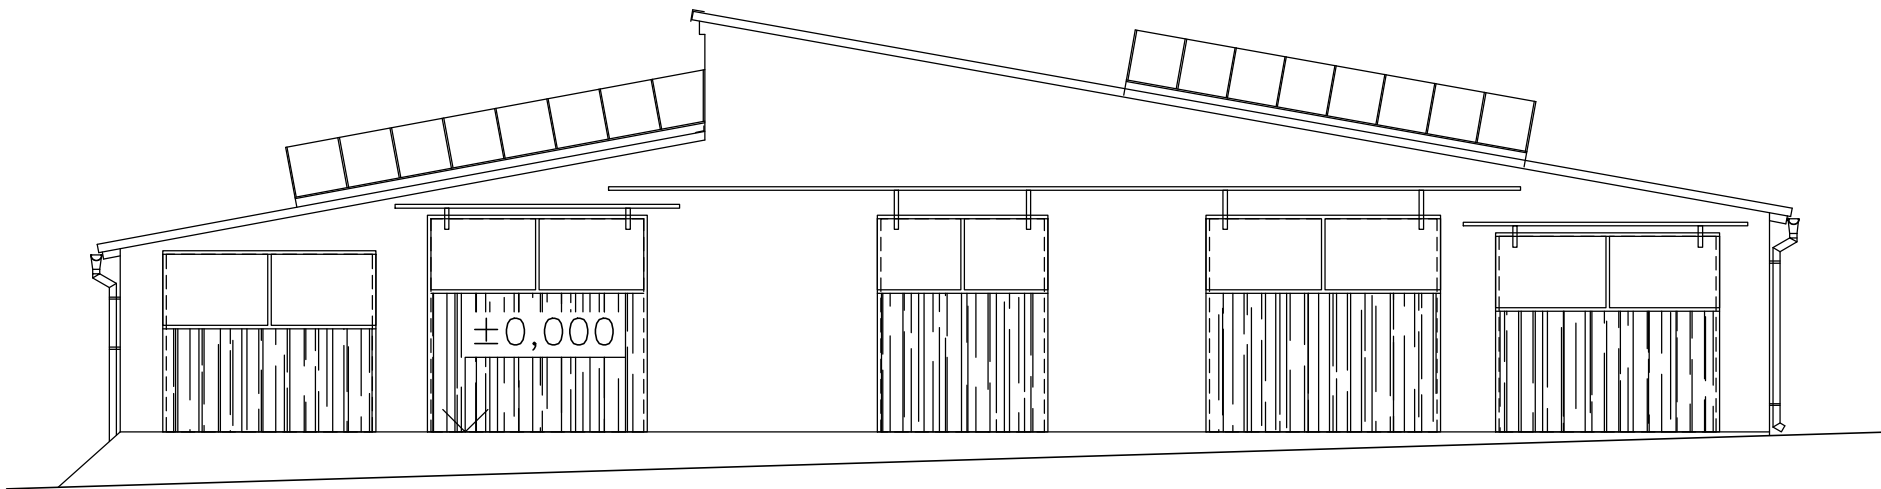


POHLAD JUHOZÁPADNÝ

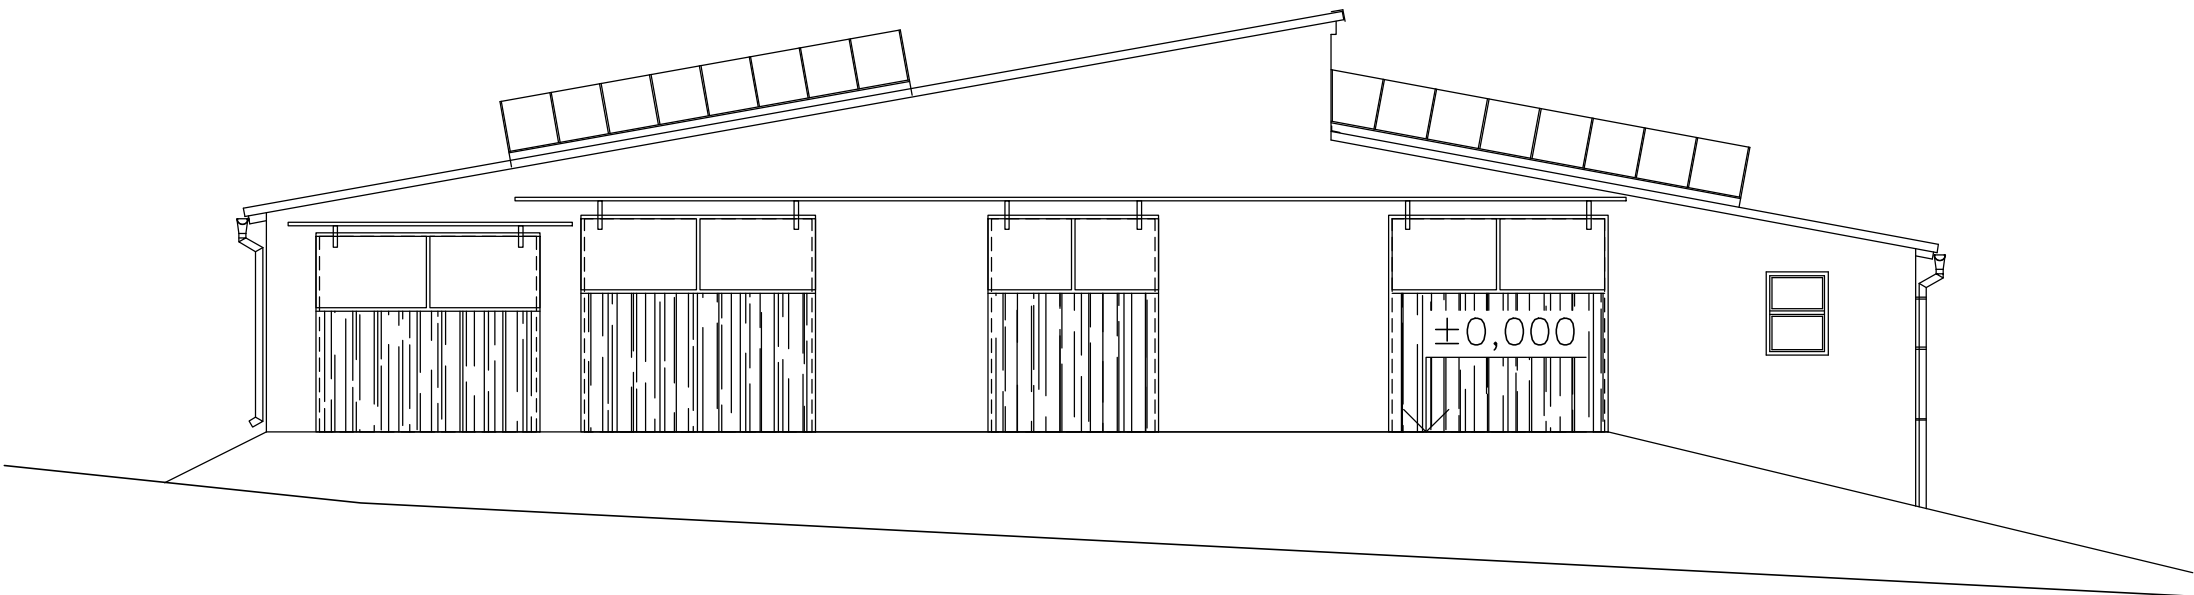

POPIS PŔVODNÉHO STAVU:
TYPIZOVANÝ KRAVIN K174 PRE 174 DOJNÍC
NOSNÝ SYSTÉM – ŹELEZOBETŔNOVÉ STĽPY ROVNÉ AJ KONZOLOVÉ, ŹELEZOBETŔNOVÉ
PRIEVLAKY
A ŹELEZOBETŔNOVÉ STREŠNÉ RESP. STROPNÉ PANEĽY
NOSNÝ SYSTÉM – POZDLŹNÝ
NOSNÉ OBVODOVÉ MURIVO HR. 450 mm ,300 mm + OBOJSTRANNÁ OMIETKA
DELIACE STENY A PRIEČKY HR. 300 , 250 A 125 mm
STREŠNÁ KRYTINA – AZC DOSKY
PODLAHA – BETŔNOVÁ MAZANINA
PODLAHA STOJÍSK – STAJŇOVÁ DĽAŹBA
VONKAJŠIA OMIETKA – VÁPENNOCEMENTOVÁ HLADKÁ BIELA (10% POŠKODENÁ)
VNÚTORNÁ OMIETKA – VÁPENNÁ HLADKÁ BIELA
OKNÁ – DREVENÉ JEDNODUCHÉ , HORNÁ POLOVINA VETRACIE KRÍDLO
VRÁTA – DREVENÉ OTVÁRAVÉ OSADENÉ V OCEĽOVÝCH UHOLNÍKOVÝCH ZÁRUBNIACH
A DREVENÝCH RÁMOVÝCH ZÁRUBNIACH
OCEĽOVÉ SVETĽÍKY V PRIEČNOM SMERE

PŔVODNÁ ±0,000 = 824,35 m.n.m.

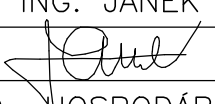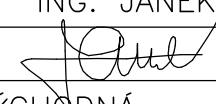VED. PROJEKTANT	ZODP. PROJEKTANT	VÝPRACOVAL
ING. JANEK	ING. JANEK	
		
MIESTO: HOSPODÁRSKY DVOR VÝCHODNÁ		
INVESTOR : Farma VÝCHODNÁ p.d.,032 32 Východná 465		
STAVBA : STAVEBNÉ ÚPRAVY OBJEKTŮ ŽIVOČÍŠNEJ VÝROBY–FARMA VÝCHODNÁ p.d. VÝCHODNÁ		
OBJEKT–SÚBOR:SO 03–STAV. ÚPRAVY ODCHOVNE MLAD.DOBYTKA par.č.4848/22		
OBSAH VÝKRESU : POHLADY – PŔVODNÝ STAV		

AGROKONTAKT



tel.: 044/522 28 63	
FORMÁT :	3 x A4
DÁTUM :	01/2025
STUPEŇ :	DSP
ZÁKAZKA Č. :02/DSP/2025	
MERÍTKO :	Č. VÝKRESU:
1:150	A3.03