




POHLADY – NOVÝ STAV
M 1:150
POHLAD JUHOVÝCHODNÝ

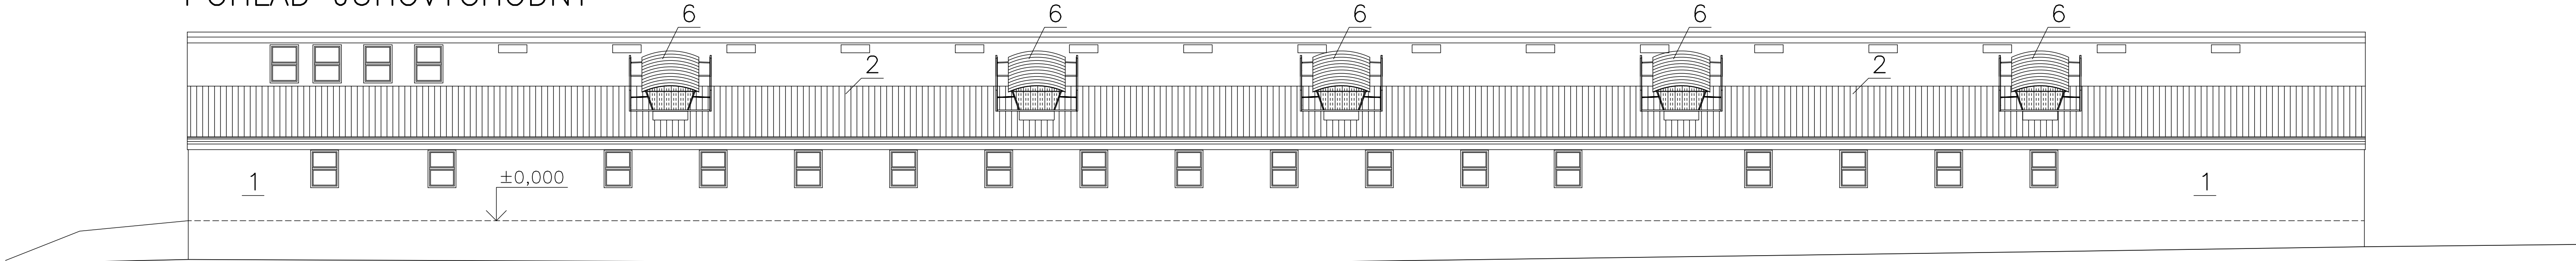


POHLAD SEVEROZÁPADNÝ

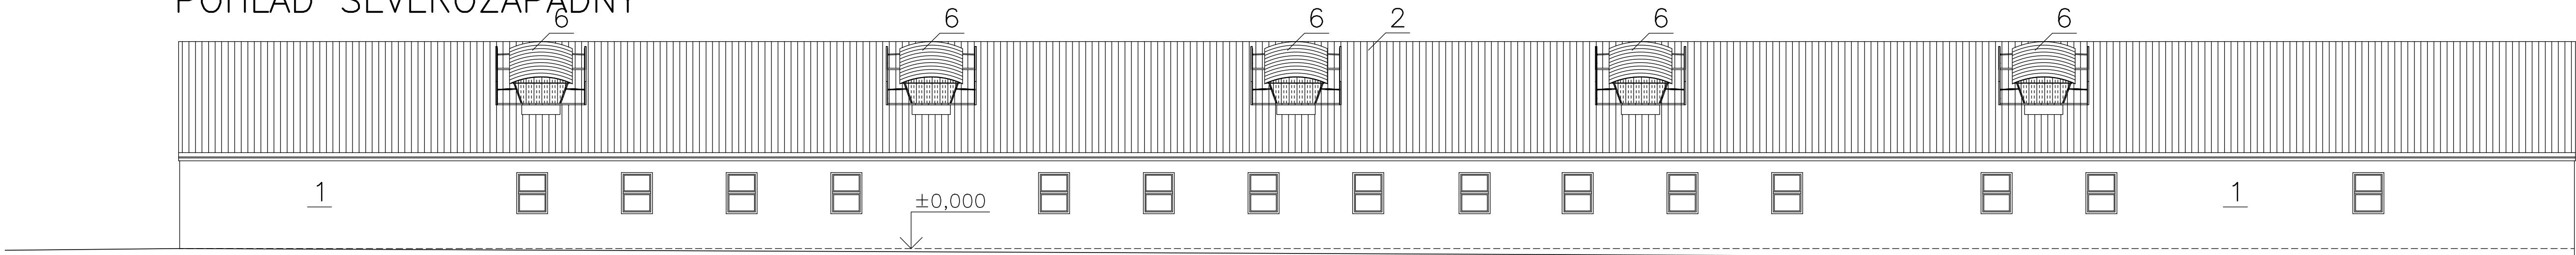

POHLAD SEVEROVÝCHODNÝ

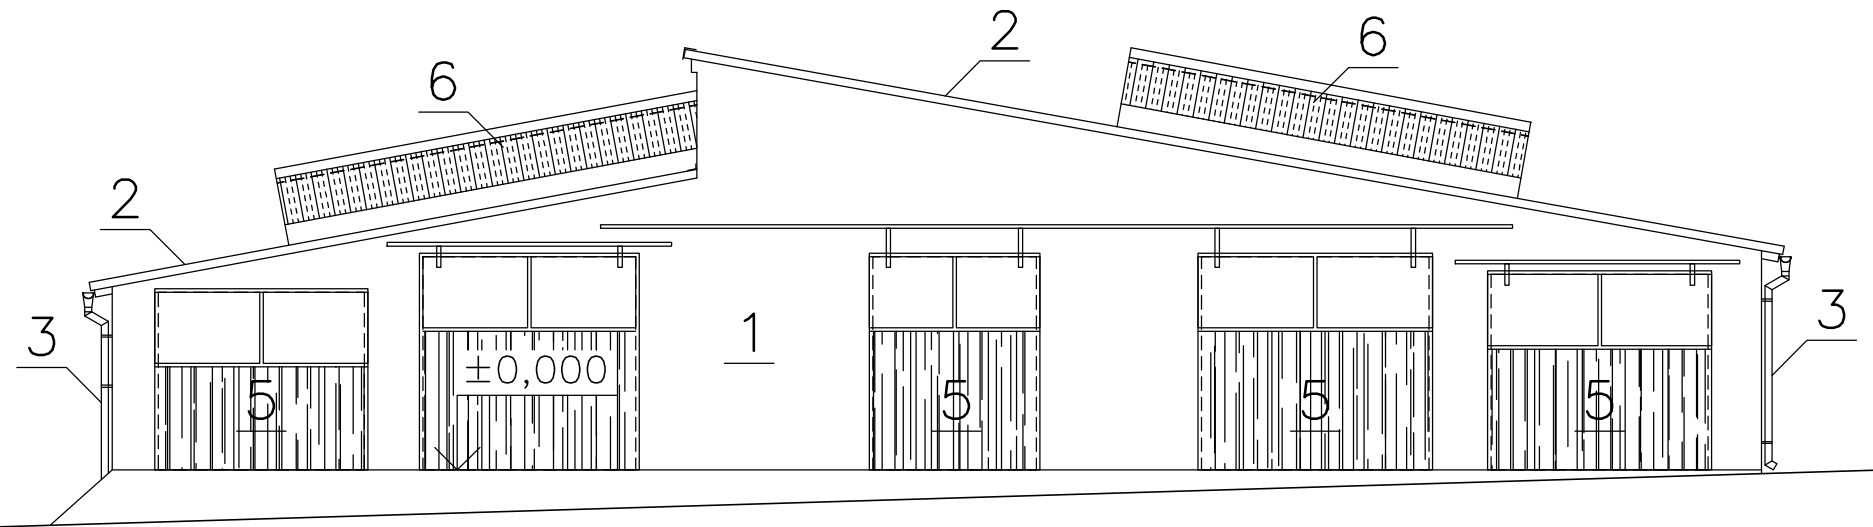

POHLAD JUHOZÁPADNÝ

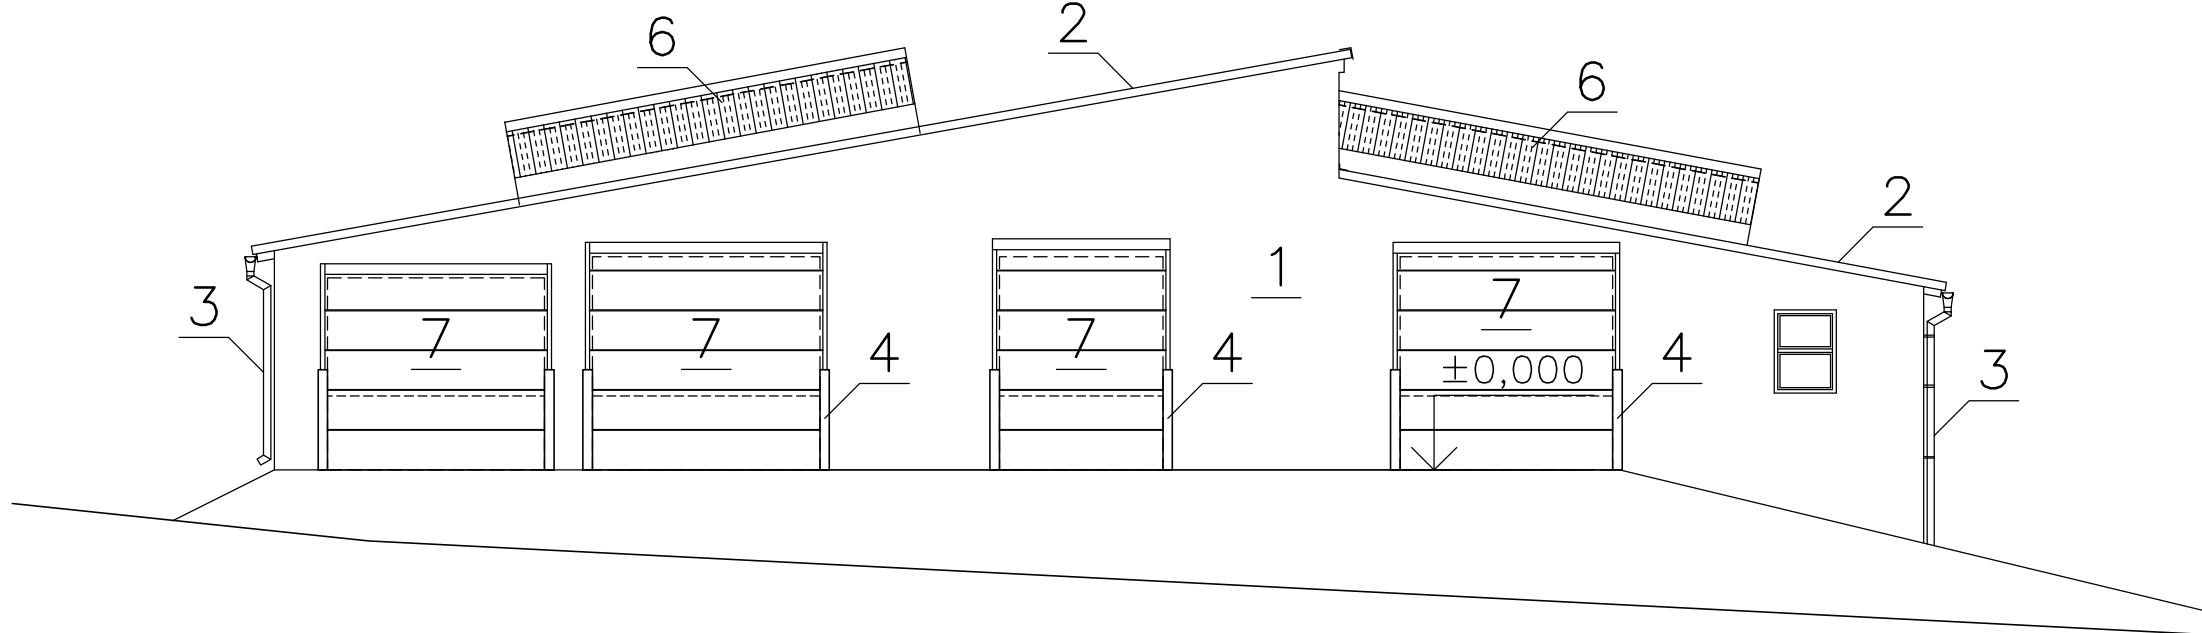

LEGENDA POVRCHOVÝCH ÚPRAV

OZN.	POVRCHOVÁ ÚPRAVA	FARBA
1	VÁPENNOCEMENTOVÁ OMIETKA	BIELA
2	STREŠNÁ KRYTINA – AZC DOSKY	SIVÁ
3	KLAMPIARSKE PRVKY	STRIEBORNÁ
4	KOVOVÉ PRVKY	POZINK
5	DREVENÉ PRVKY	HNEDÁ
6	STREŠNÝ SVETLÍK	PRIESVITNÁ
7	ROLOVACIE VRÁTA	ZELENÁ

PŮVODNÁ ±0,000 = 824,35 m.n.m.

VED. PROJEKTANT	ZODP. PROJEKTANT	VÝPRACOVAL
ING. JANEK	ING. JANEK	
MIESTO: HOSPODÁRSKY DVOR VÝCHODNÁ		
INVESTOR : Farma VÝCHODNÁ p.d.,032 32 Východná 465		
STAVBA : STAVEBNÉ ÚPRAVY OBJEKTOV ŽIVOČÍŠNEJ VÝROBY–FARMA VÝCHODNÁ p.d. VÝCHODNÁ		
OBJEKT–SÚBOR:SO 03–STAV. ÚPRAVY ODCHOVNE MLAD.DOBYTKA par.č.4848/22		
OBSAH VÝKRESU : POHLADY – NOVÝ STAV		

AGROKONTAKT



tel.: 044/522 28 63

FORMÁT : 3 x A4

DÁTUM : 03/2022

STUPEŇ : DSP

ZÁKAZKA Č. : 10/DSP/2022

MERÍTKO : 1:150

Č. VÝKRESU: A3.06