

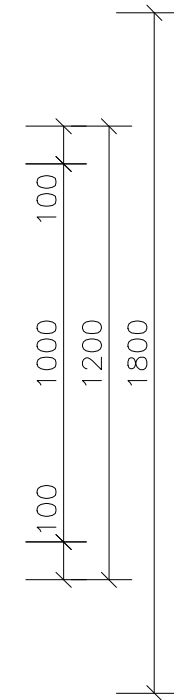


STREŠNÝ SVETLÍK  
M 1:20

PÔDORYS

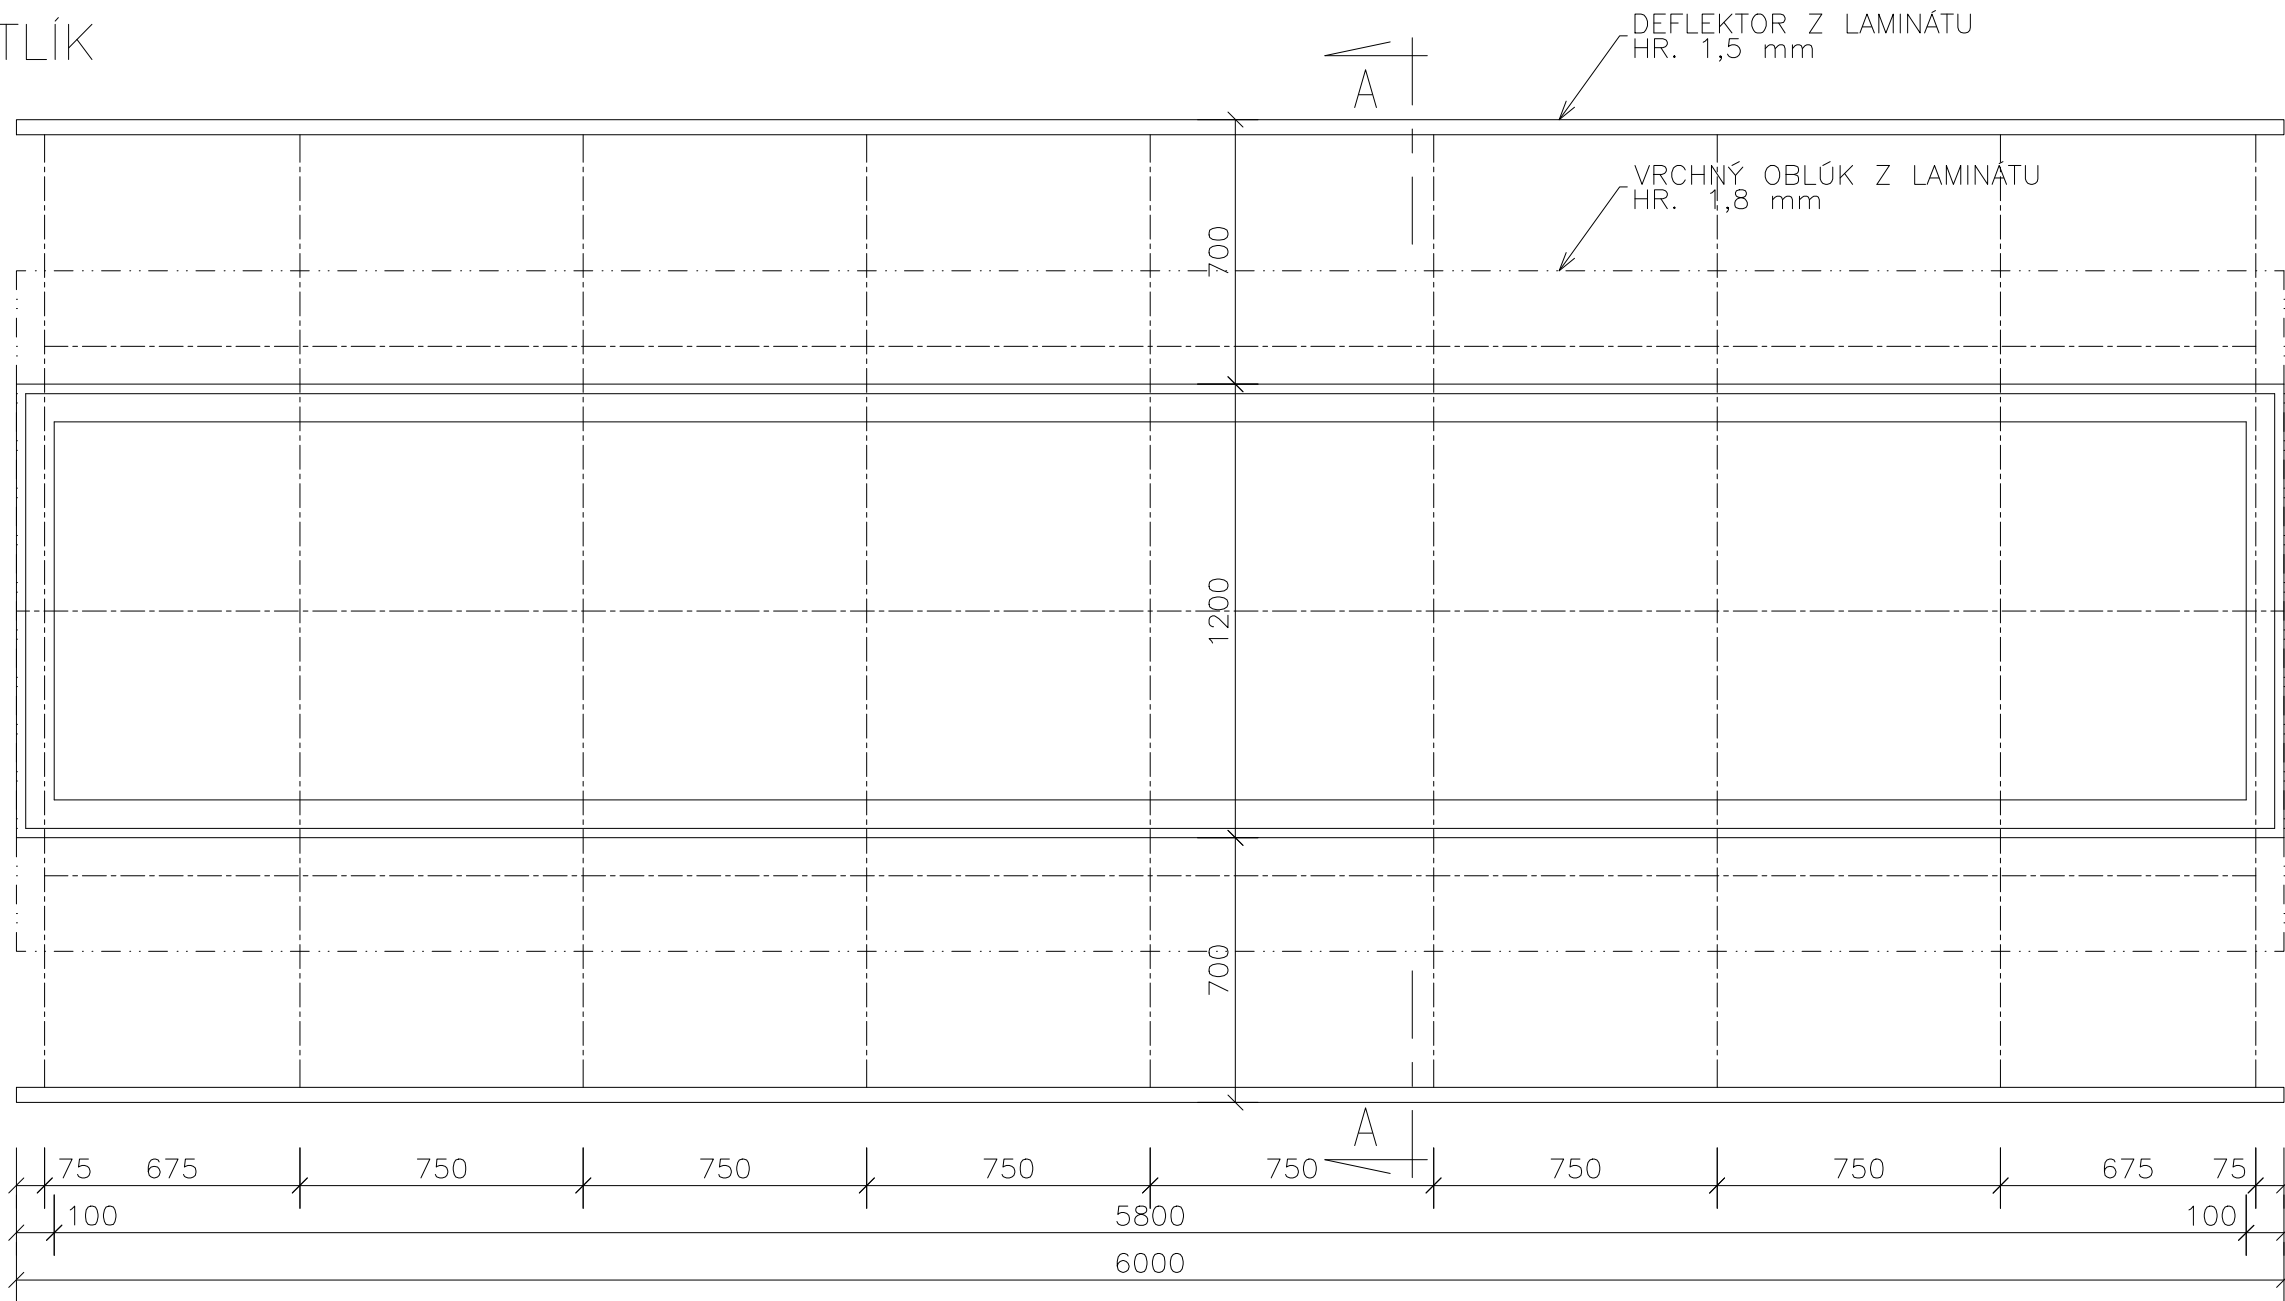

REZ A-A

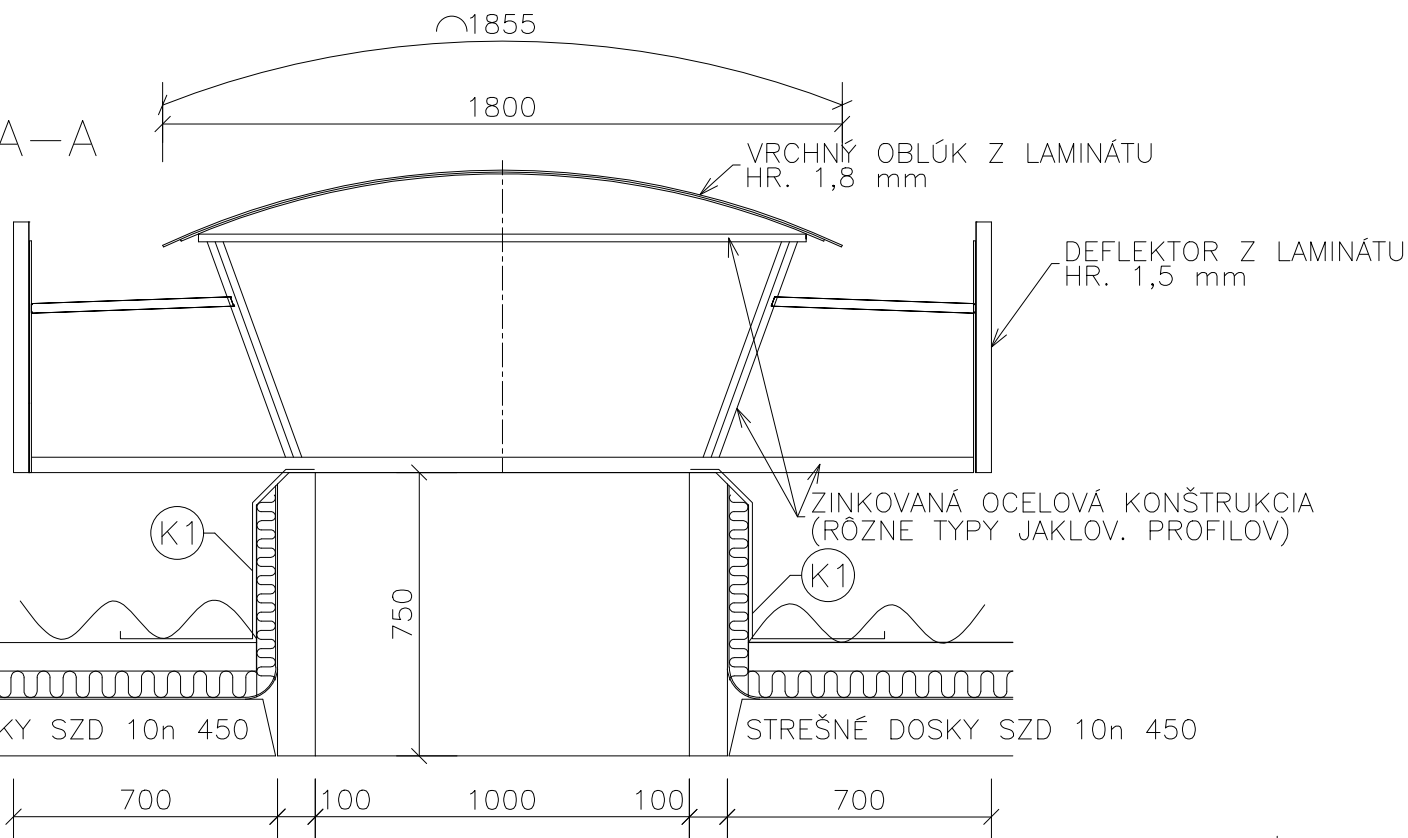

PÔVODNÁ  $\pm 0,000 = 824,35$  m.n.m.

VED. PROJEKTANT	ZODP. PROJEKTANT	VYPRACOVAL
ING. JANEK		
MIESTO: HOSPODÁRSKY DVOR VÝCHODNÁ		
INVESTOR : Farma VÝCHODNÁ p.d.,032 32 Východná 465		
STAVBA : STAVEBNÉ ÚPRAVY OBJEKTOV ŽIVOČÍŠNEJ VÝROBY-FARMA VÝCHODNÁ p.d. VÝCHODNÁ		
OBJEKT-SÚBOR:SO 03-STAV. ÚPRAVY ODCHOVNE MLAD.DOBYTKA par.č.4848/22		
OBSAH VÝKRESU : STREŠNÝ SVETLÍK		



tel.: 044/522 28 63	
FORMÁT :	2 x A4
DÁTUM :	01/2025
STUPEŇ :	DSP
ZÁKAZKA Č. :	02/DSP/2025
MERITKO :	Č. VÝKRESU:
1:20	A3.10