


REZ A-A – NOVÝ STAV
M 1:50

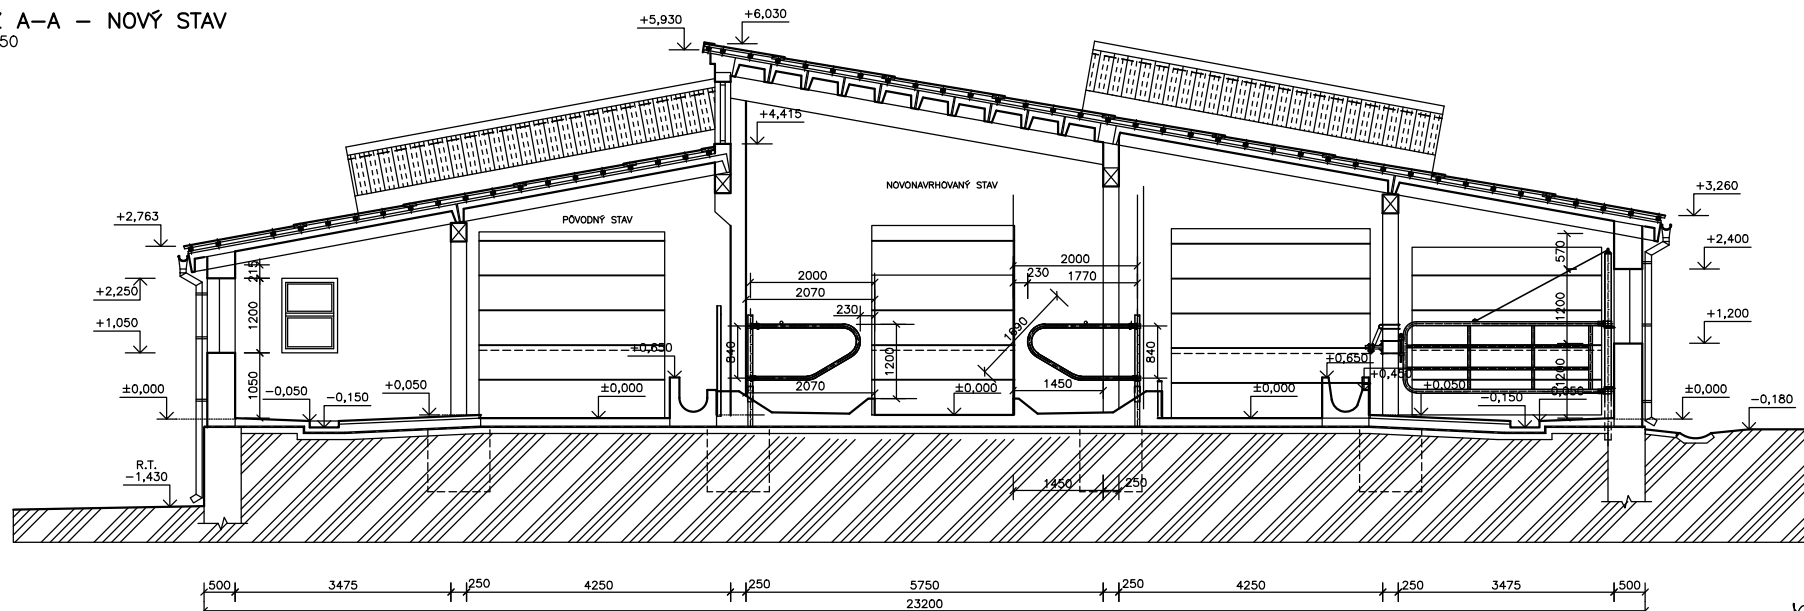

POZNÁMKA
DETAIL ZÁBRAN LEŽOVISKOVÉHO BOXU, BRÁNKY, STĹPKY – VÍD VÝKRES G3.03, G3.04

PŮVODNÁ ±0,000 = 824,35 m.n.m.

VED. PROJEKTANT	ZODP. PROJEKTANT	VYPRACOVAL
ING. JANEK	ING. JANEK	
MIESTO: HOSPODÁRSKY DVOR VÝCHODNÁ		
INVESTOR : Farma VÝCHODNÁ p.d.032 32 Východná 465		
STAVBA :		
STAVEBNÉ ÚPRAVY OBJEKTŮ ŽIVOČIŠNEJ VÝROBY-FARMA VÝCHODNÁ p.d. VÝCHODNÁ		
OBJEKT-SŮBOR: SO 03-STAV. ÚPRAVY ODCHOVNE MLAD.DOBÝTKA par.5.4848/22		
OBSAH VÝKRESU : REZ A-A – NOVÝ STAV		

AGROKONTAKT



tel.: 044/522 28 63

FORMÁT : 3 x A4

DÁTUM : 01/2025

STUPEŇ : DSP

ZÁKAZKA Č. : 02/DSP/2025

MERITKO : Č. VÝKRESU:

1:50 A3.05