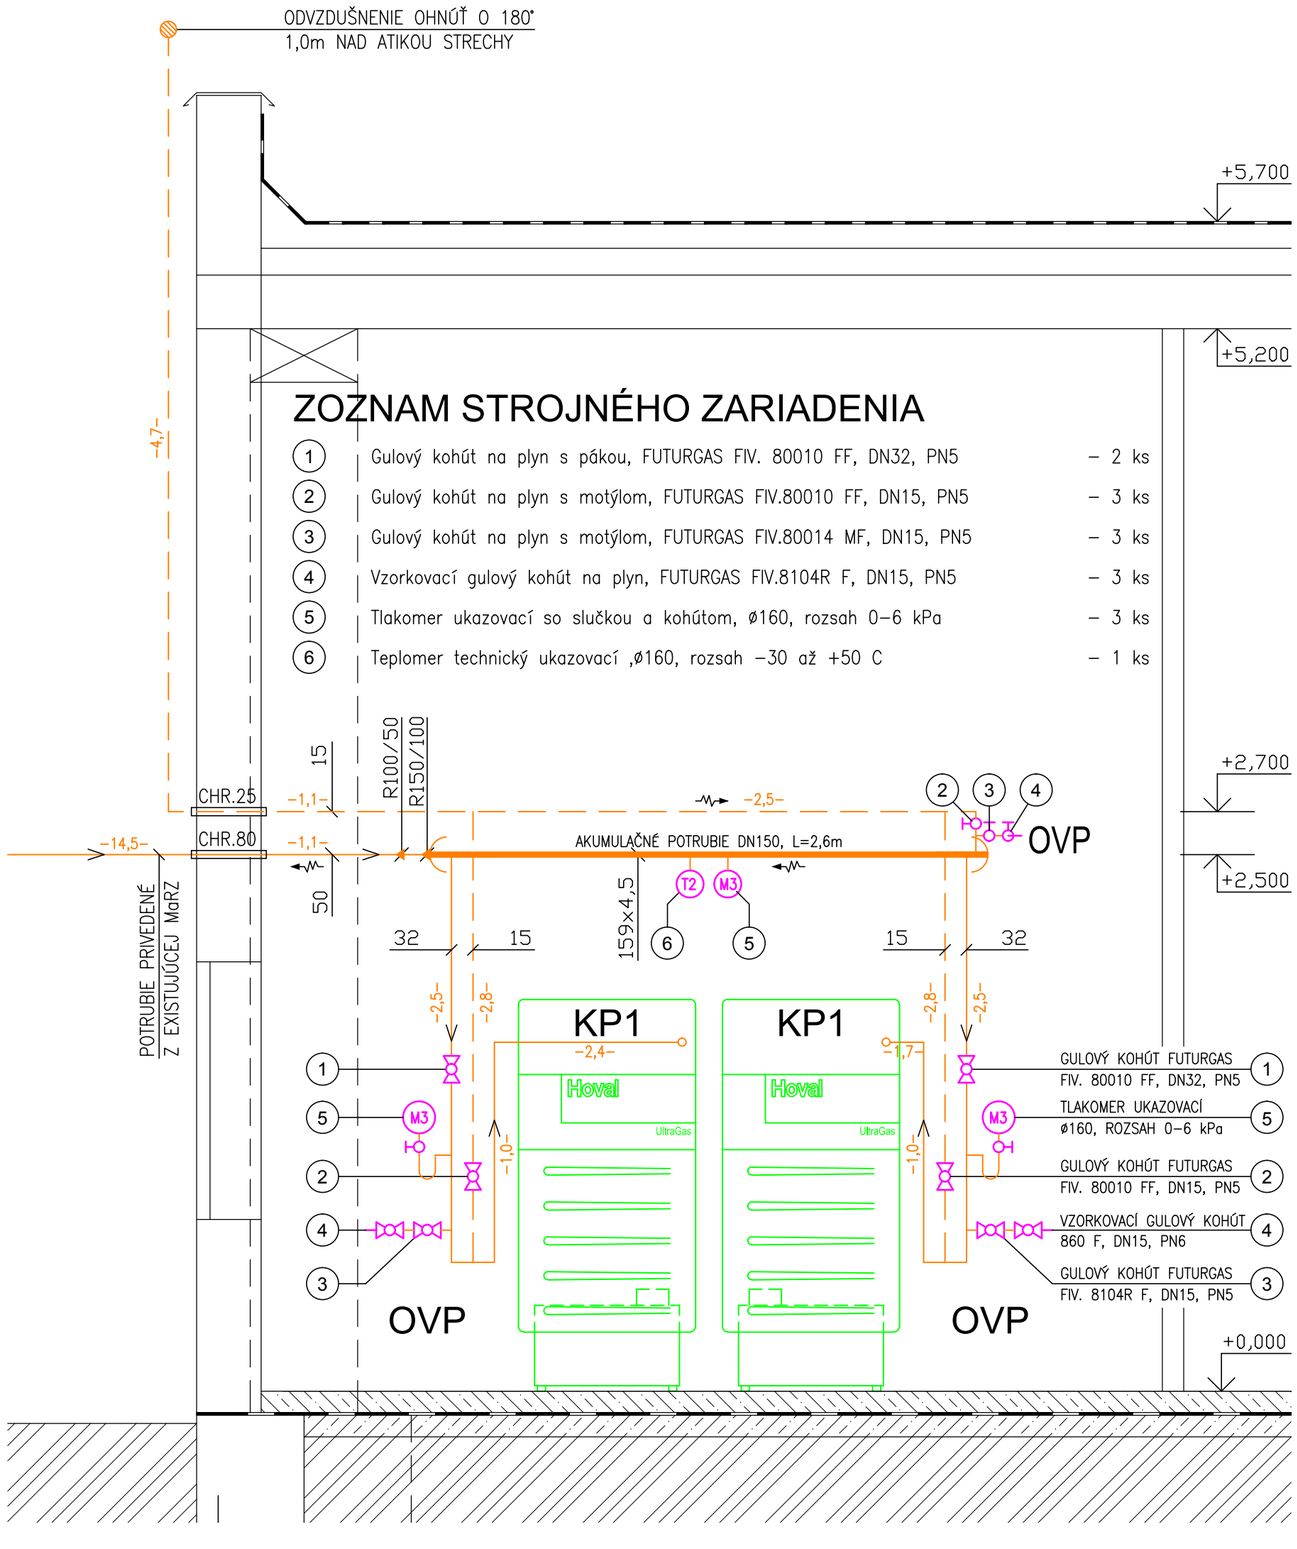

ZOZNAM STROJNÉHO ZARIADENIA

1	Gulový kohút na plyn s pákou, FUTURGAS FIV. 80010 FF, DN32, PN5	– 2 ks
2	Gulový kohút na plyn s motýlom, FUTURGAS FIV.80010 FF, DN15, PN5	– 3 ks
3	Gulový kohút na plyn s motýlom, FUTURGAS FIV.80014 MF, DN15, PN5	– 3 ks
4	Vzorkovací gulový kohút na plyn, FUTURGAS FIV.8104R F, DN15, PN5	– 3 ks
5	Tlakomer ukazovací so slučkou a kohútom, ø160, rozsah 0–6 kPa	– 3 ks
6	Teplomer technický ukazovací ,ø160, rozsah –30 až +50 C	– 1 ks

LEGENDA:

- PLYNOVÉ ROZVODNÉ POTRUBIE
- PLYNOVÉ AKUMULAČNÉ POTRUBIE
- PLYNOVÉ ODVZDUŠŇOVACIE POTRUBIE
- SPÁD POTRUBIA 0,3%
- SMER PRÚDENIA PLYNU
- REDUKCIA POTRUBIA
- P (Z) — PODPERA (ZÁVES)
- CHR — CHRÁNIČKA

VÝPIS POTRUBIA

Ocelové rúrky čierne hladké spájané zvarovaním bezšvové bežné, mat. 11 353.1

– DN 15	– 15 m
– DN 20	– 0 m
– DN 25	– 0 m
– DN 32	– 12 m
– DN 40	– 0 m
– DN 50	– 15 m
– DN150	– 3 m

PLYNOVÉ SPOTREBIČE

KP1 — STACIONÁRNY KONDENZAČNÝ KOTOL–SÚČASŤ ZOSTAVY
TYP HOVAL ULTRAGAS (300D),VÝKON ZOSTAVY 28–300kW
MAXIMÁLNY TEPELNÝ PRÍKON ZOSTAVY 2x141=282kW .....2 ks á 14,10 m3/h

MAXIMÁLNY HODINOVÝ ODBER 28,20 m3/h

POZNÁMKA

- AKO MATERIÁL NA PLYNOVÉ POTRUBIE VEDENÉ VZDUŠNE SÚ NAVRHNUTÉ OCELOVÉ RÚRKY HLADKÉ ČIERNE SPÁJANÉ ZVAROVANÍM, BEZŠVOVÉ BEŽNÉ–AKOSŤ 11 353.1,
- PODLA PROJEKTU DODRŽAŤ SPÁD PLYNOVÉHO POTRUBIA, PRESTUPY MURIVOM OPATRIŤ OCHRANNOU RÚRKOU – OCELOVÝMI CHRÁNIČKAMI
- PLYNOVÉ POTRUBIE VIESŤ OD OSTATNÝCH INŠTALÁCIÍ TAK, ABY MEDZI POVRCHMI JEDNOTLIVÝCH POTRUBÍ BOLA VZDIALENOSŤ MIN. 100 mm
- PODLA STN DODRŽAŤ ULOŽENIE PLYNOVÉHO POTRUBIA–VZDIALENOSTI PODPIER,ZÁVESOV

Autor:	patrikpanda s.r.o., Lúčna 379, Zemplínske Hradište		STAVBIS, s.r.o. Zimná 83 Spišská Nová Ves
Projektant stavby:	Ing. arch. Patrik Panda		
Zodp. projektant:	Ing. Rastislav Husár	Husár	
Vypracoval:	Ing. Radoslav Kollár		tel.: 053-44 13839, e-mail: rhusar@stonline.sk
Stavebník: Mesto Trebišov, M.R. Štefánika 862/204, 075 25 Trebišov			Číslo zákazky: 05/2019
Názov a miesto stavby: ul. Škultétyho, č.p. 3822/12, Trebišov OBNOVA MESTSKEJ PLAVÁRNE V TREBIŠOVE			Formát: 3 x A4
			Dátum: 11/2019
			Mierka: 1:25
Objekt: SO 02 - BAZÉNOVÁ TECHNOLÓGIA	Časť: PL		Stupeň: PROJEKTOVÁ DOKUMENTÁCIA PRE REALIZÁCIU STAVBY
Obsah: SCHÉMA ZAPOJENIA			Archívne číslo: 02-PL-04-05/19 / Číslo výkresu: 02-PL-04