


Pôdorys základov M = 1:100

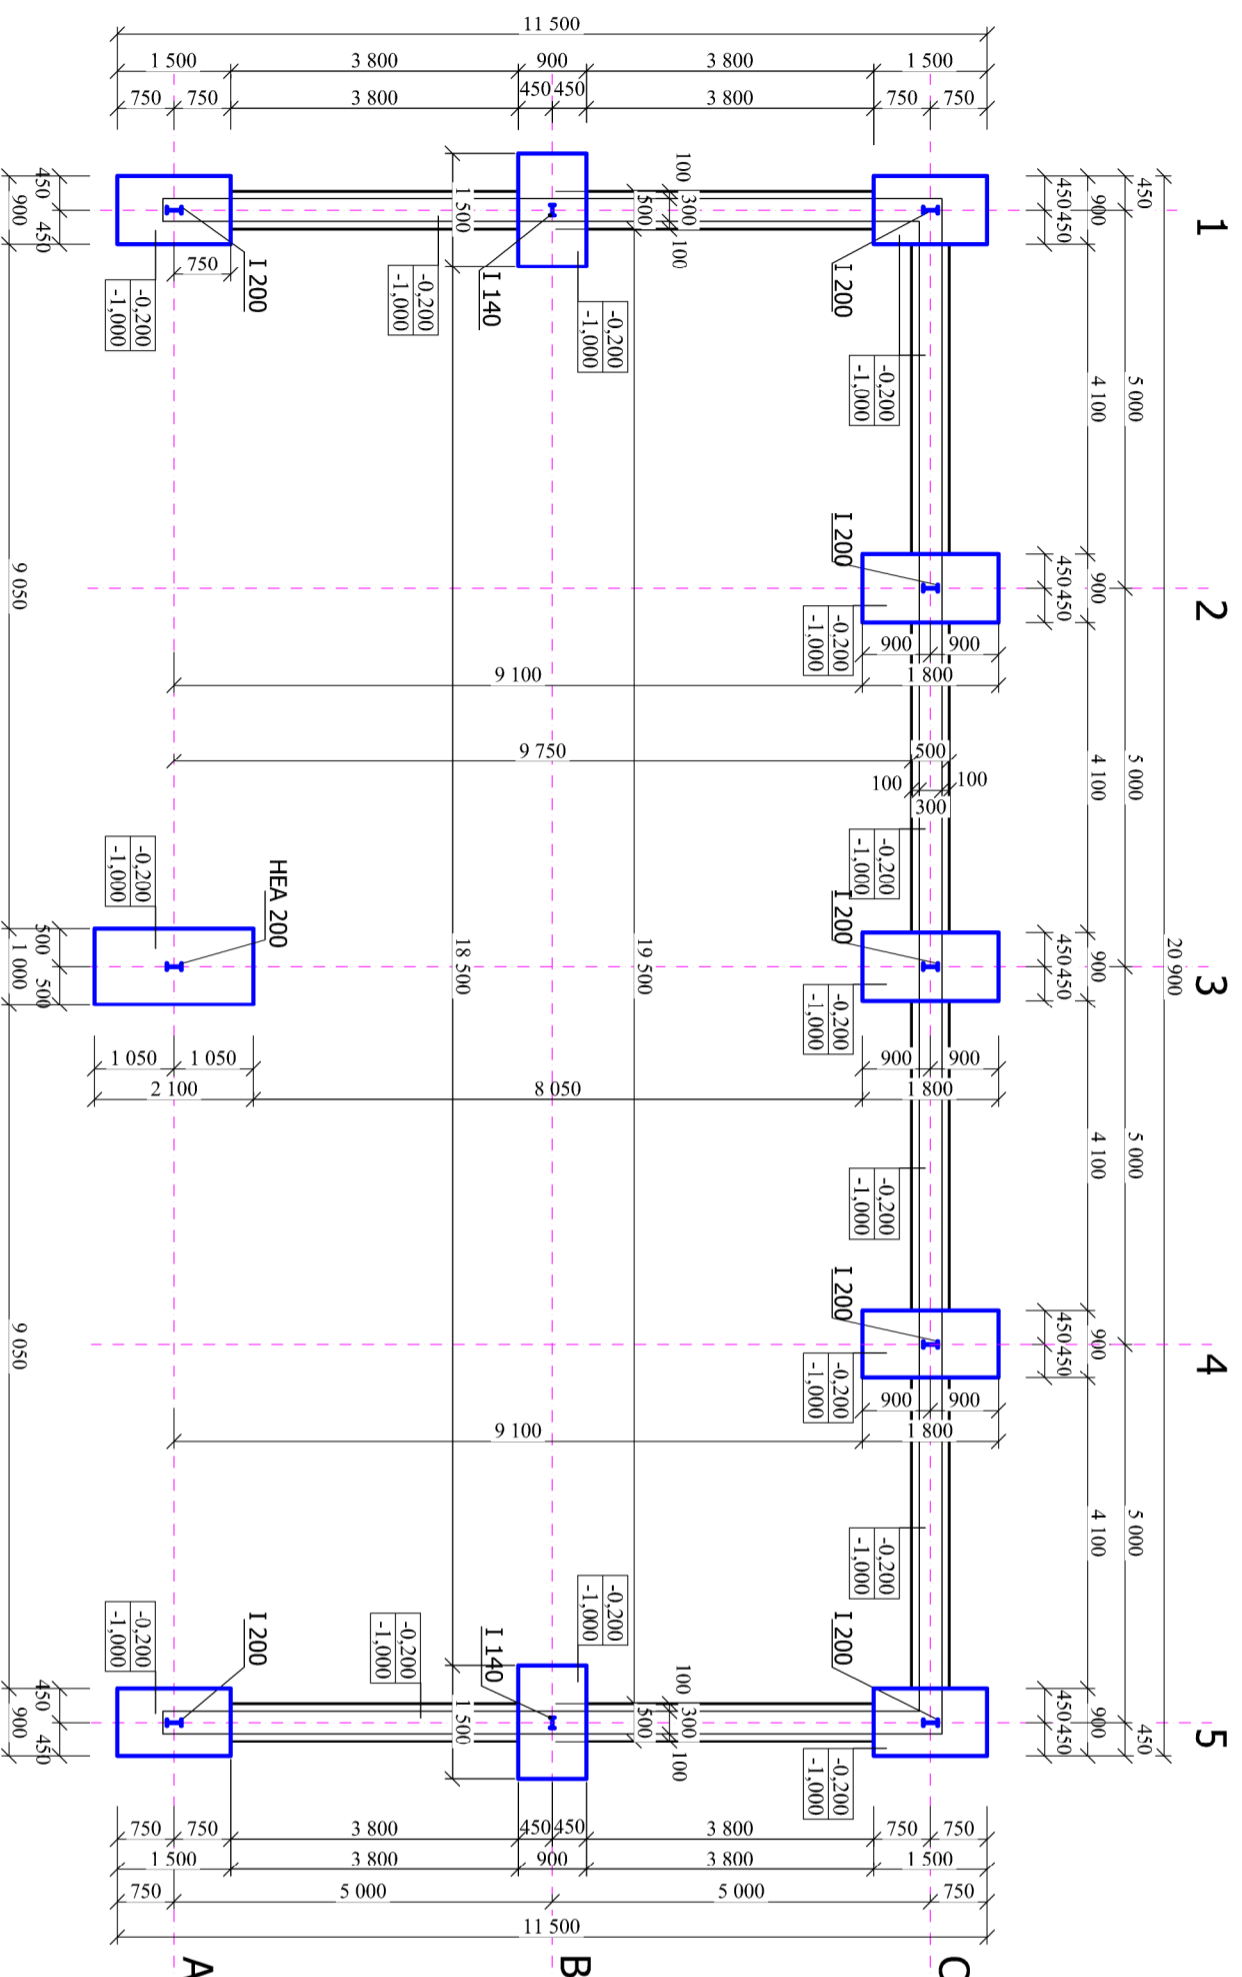

POZNÁMKA: ZÁKLADOVÉ PÄTKY SÚ Z PROSTÉHO BETÓNU:C16/20
NA PODKLADNÝ PODSYP Z MAKADAMU FR. 0 - 63 HR. 200MM
PODSYP ZHUTNÍŤ NA 0,20 MPa

ZEMINA TRIEDY III.

Poznámka: Horná hrana pätky -0,200mm
Spodná hrana pätky -1,000mm
Hutnený štrkový podsyp -1,200mm

Zastavaná plocha 209,00m²
± 0,00 = 150,00mm nad hornú hranu príjazdovej cesty

ZODPOVEDNÝ PROJEKTANT:	ING. F. BAUMGARTNER	FB-projekt
VYPRACOVVAL:	Lenka Baumgartnerová	VYSOKÁ 2 , 908 51HOJČ SLOVENSKO tel:0907 394 075, sms 0905 79 418 email: fbprojekt@gmail.com
INVESTOR:	p. Sabay Lukáš, Unín 195, 908 46	
SUŽP:	Hojč	VÚC, knji: Trnavský, Skalica
Obecný úrad:	Unín	Miesto stavby: Unín č.parc.7710/1,7710/2
NÁZOV STAVBY:	Prístrešok	
NÁZOV OBJEKTU:	Uskladnenie krmiva	
SÚBOR:	Stavebná časť – Projekt pre stavebné povolenie	
NÁZOV VÝKRESU:	Pôdorys základov	Číslo výkresu: S.2