


Pôdorys prízemnia

M = 1:100

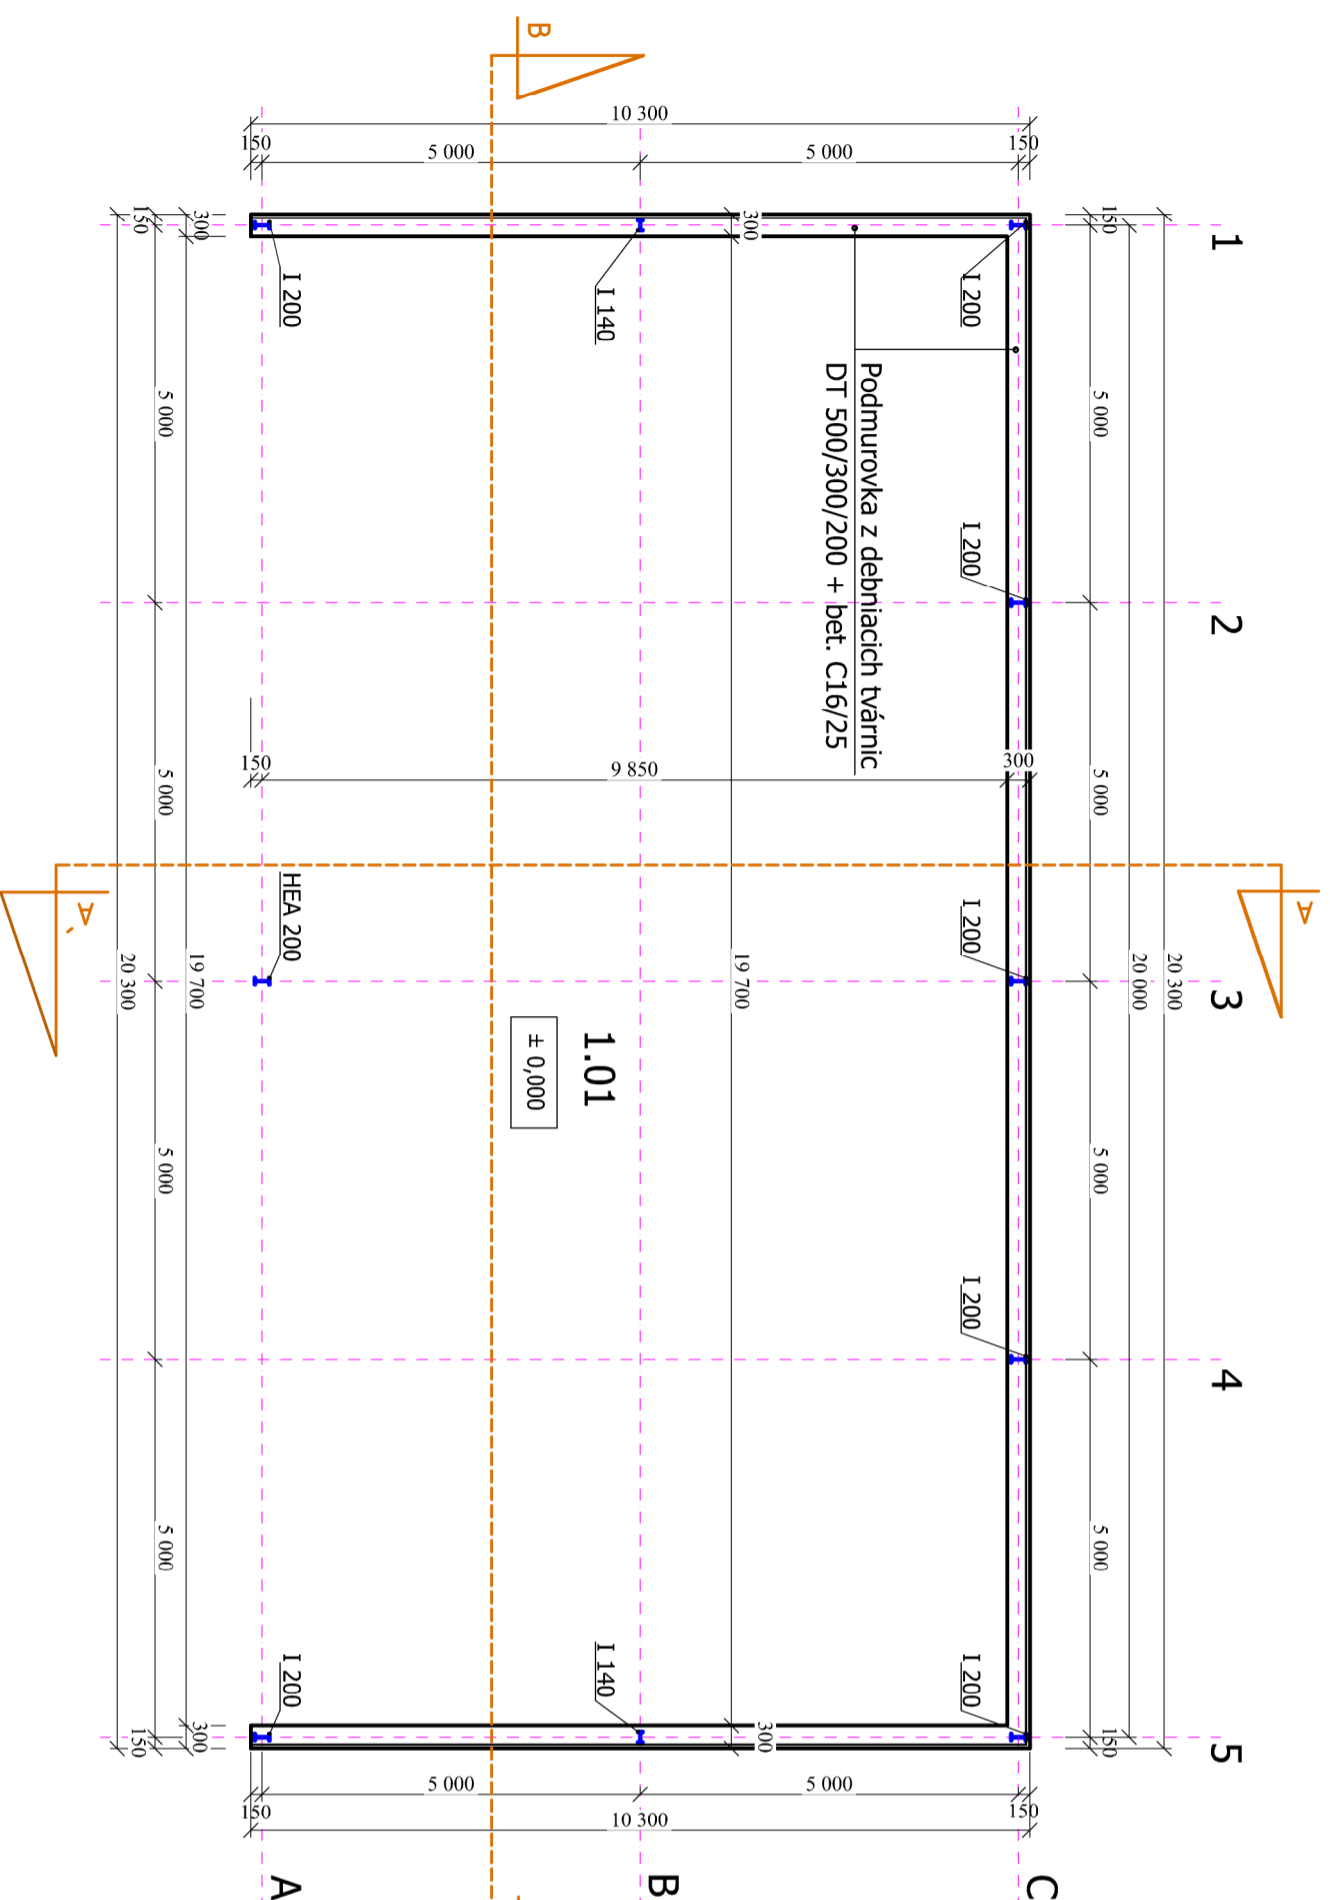

Legenda miestností

Číslo miestn.	Účel miestnosti	Plocha[m ²]	Podlaha	Steny	Strop
1.01.	Sklad	197,00	Drátkobetón hr. 200mm + Denzit	Trapézový plech T30 hr. 0,6mm	Trapézový plech T50 hr. 0,6mm

Zastavaná plocha 209,00m²
± 0,00 = 150,00mm nad hornú hranu príjazdovej cesty

ZODPOVEDNÝ PROJEKTANT:	ING. F. BAUMGARTNER	FB-projekt
VYPRACOVVAL:	Lenka Baumgartnerová	VYSOKÁ 2 , 908 51HOLIČ SLOVENSKO tel:0907 394 075 sms:0905 767 418 email:fbprojekt51@gmail.com
INVESTOR:	p. Sabay Lukáš, Unín 195, 908 46	
SUŽP:	Holič	VÚC, kraj: Trnavský, Skalica
Obecný úrad:	Unín	MIESTO STAVBY: Unín č.parc.7710/1,7710/2
NÁZOV STAVBY:	Prístrešok	
NÁZOV OBJEKTU:	Uskladnenie krmiva	
súbor:	Stavebná časť – Projekt pre stavebné povolenie	
NÁZOV VÝKRESU:	Pôdorys prízemnia	ČÍSLO VÝKRESU: S.3