




# SKLADBA PODLÁH

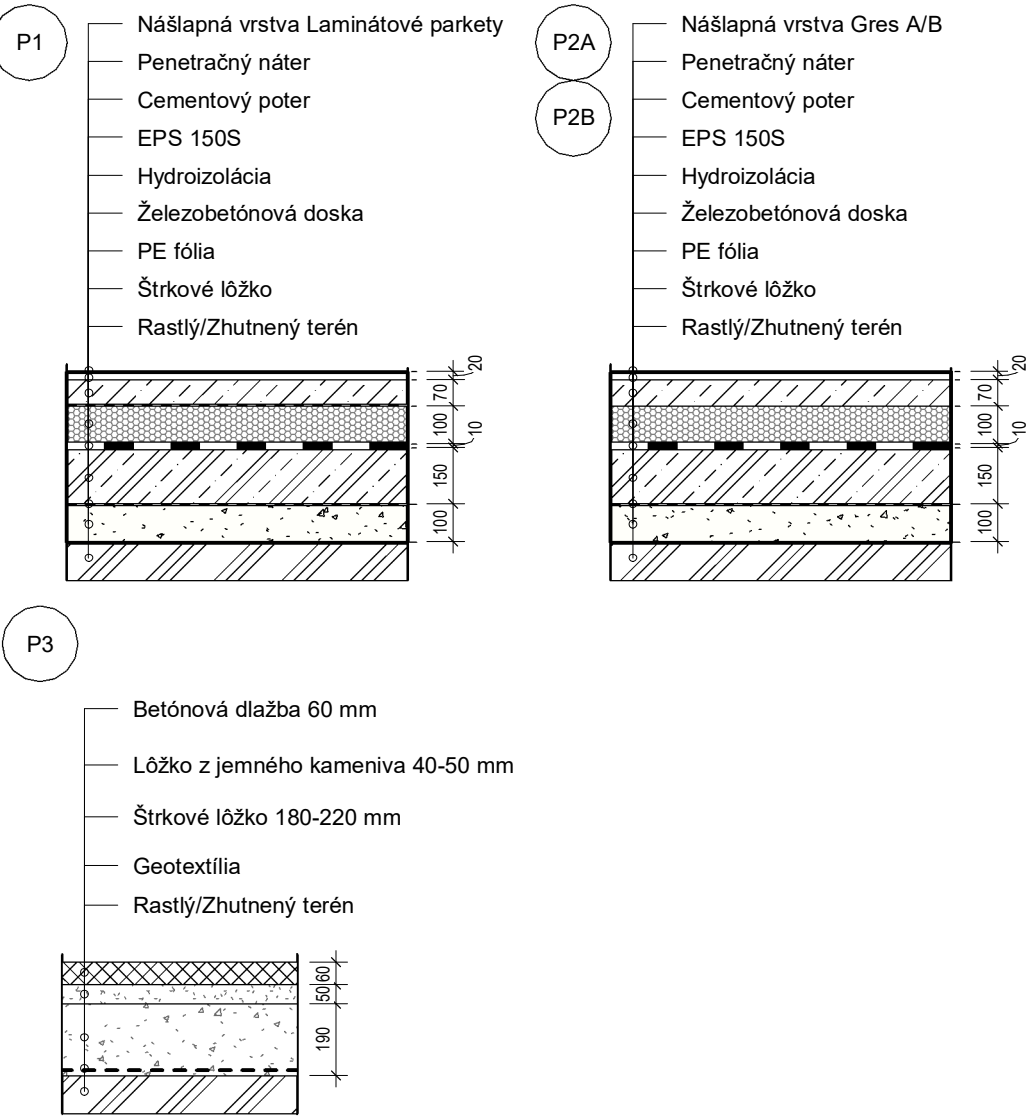

# SKLADBA STIEN

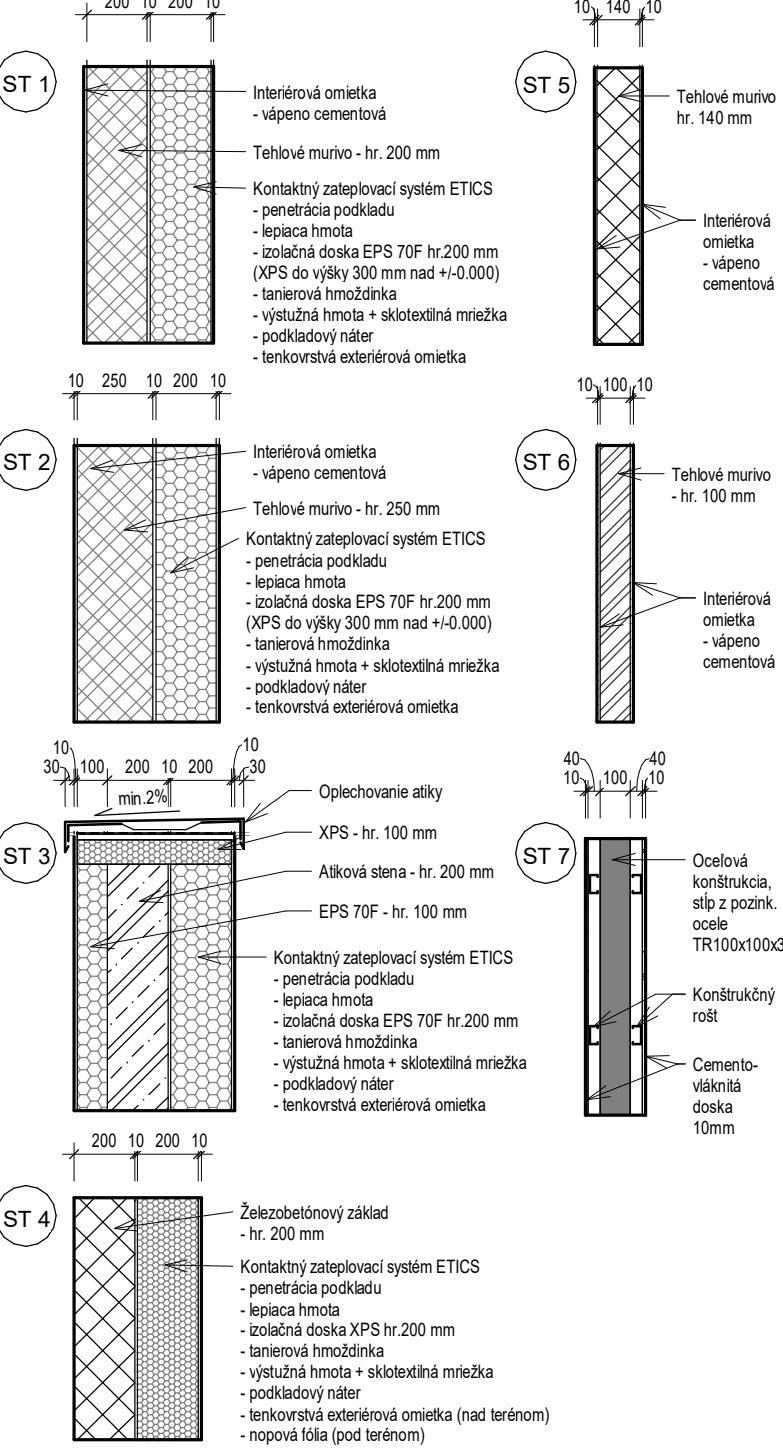

# SKLADBA STRIECH

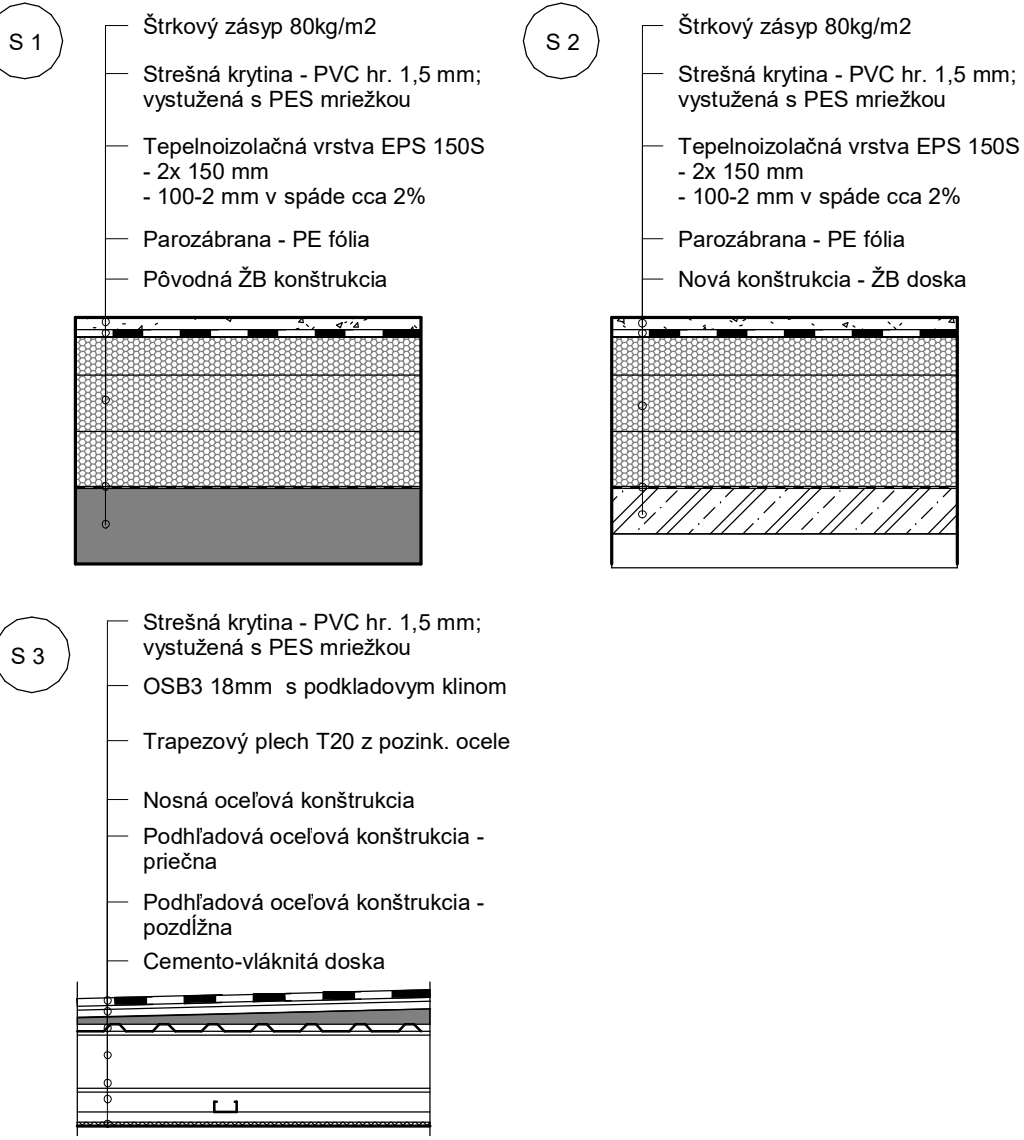

Názov akcie	Zariadenie starostlivosti pre deti do 3 rokov rekonštrukcia a dostavba objektu
Stavebník	Mesto Malacky
Časť	Architektúra
Objekt	SO 01
Výkres	Legendy
Hl.projektant	Mgr. art. Martin Uhrík PhD.
Zodp.projektant	Mgr. art. Martin Uhrík PhD.
Vypracoval	Mgr. art. Martin Uhrík PhD, Ing.arch. Peter Vranka

SUA s.r.o. architecture	
Zák.č.	2017-01
Stupeň	DSP, Zmena 1
Dátum	December 2018
Formát	2xA4
Mierka	As indicated
Paré	Výkr.č. 00