


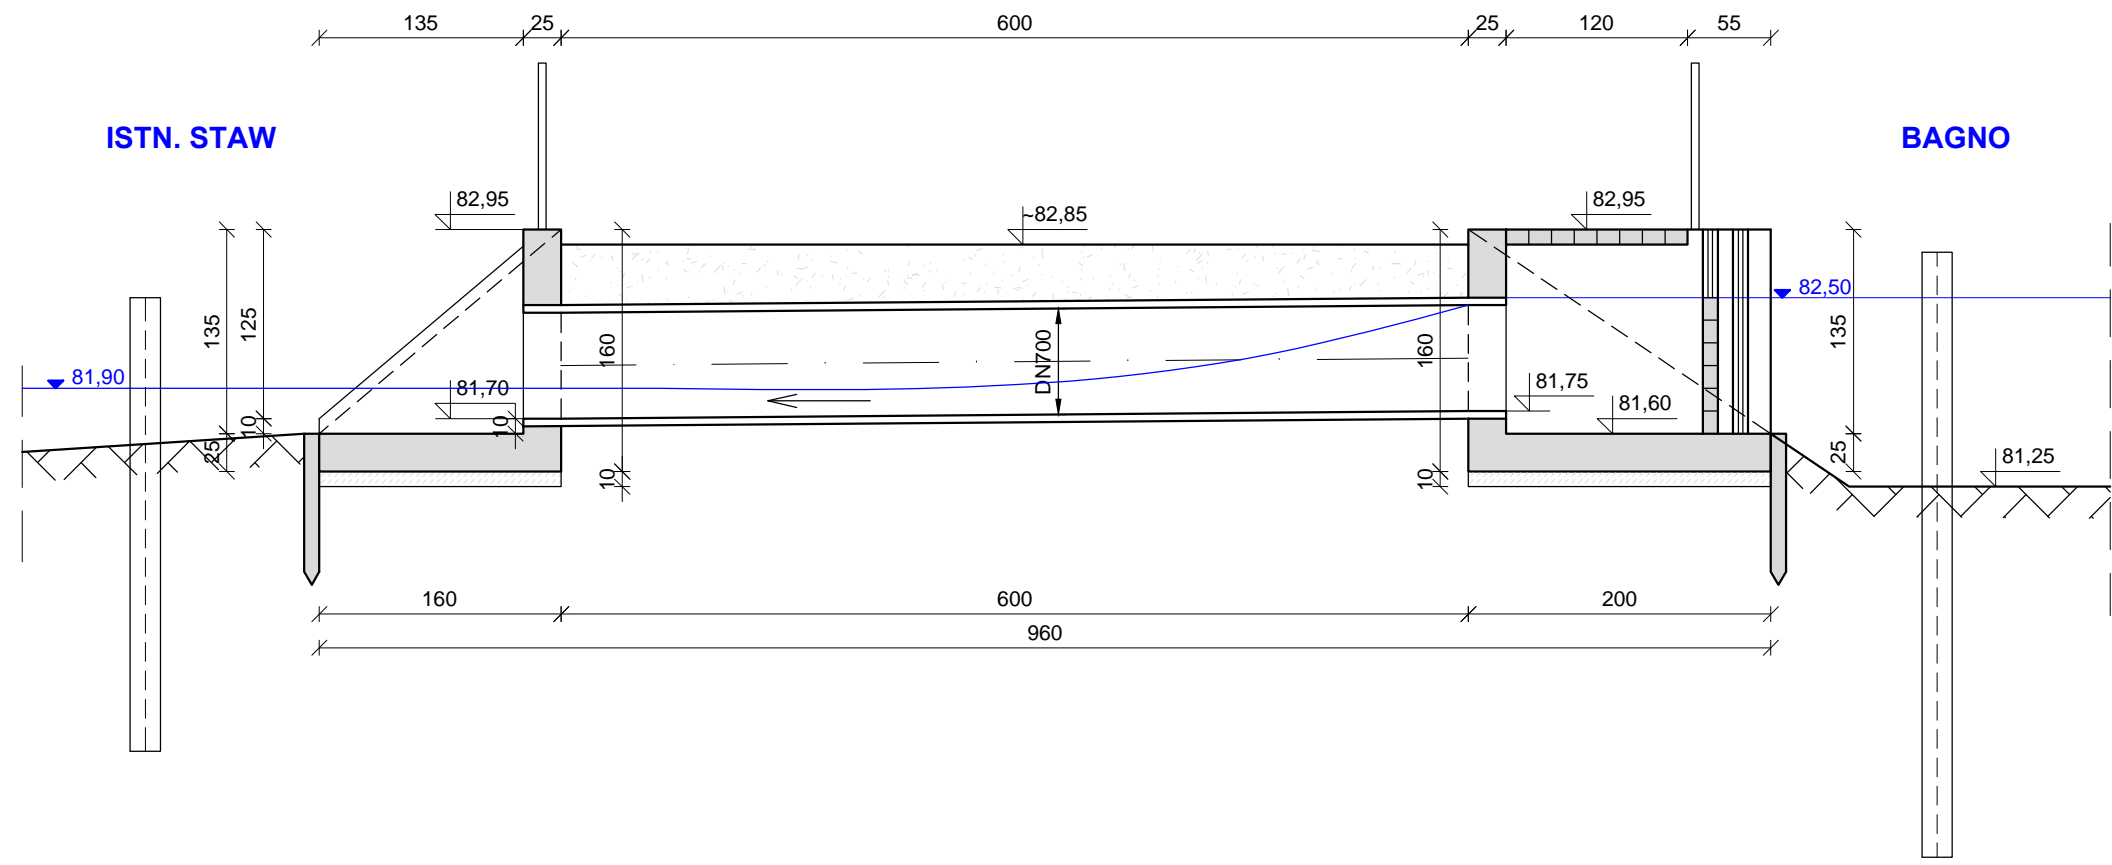


Przekrój podłużny I-I
skala 1:50



<div>Sp. z o.o.</div>		<div>Budowa przepustu z piętrzeniem na Bysławskiej Strudze na działkach o nr ewid. 681, 9060/6, 9060/7 obręb Minikowo, gm. Lubiewo, pow. tucholski</div>				
Opracował:	<div>mgr inż. Damian Franczak specjałność: konstrukcyjno-budowlana upr. nr WKP/0210/ZOOK/06</div> <div></div>	<div>Nazwa rysunku:</div> <div>Budowla wpustowa do stawu - przekrój podłużny</div>				
Opracował:	<div>mgr inż. Maciej Augustyn</div> <div></div>					
Stadium:	<div>KONCEPCJA TECHNICZNA</div>	Data	Nr arch.:	Umowa:	Skala:	Nr rys.:
	<div>01.2025</div>	<div>3514/24</div>	<div>S.271.10.2024</div>	<div>1:50</div>	<div>4</div>	