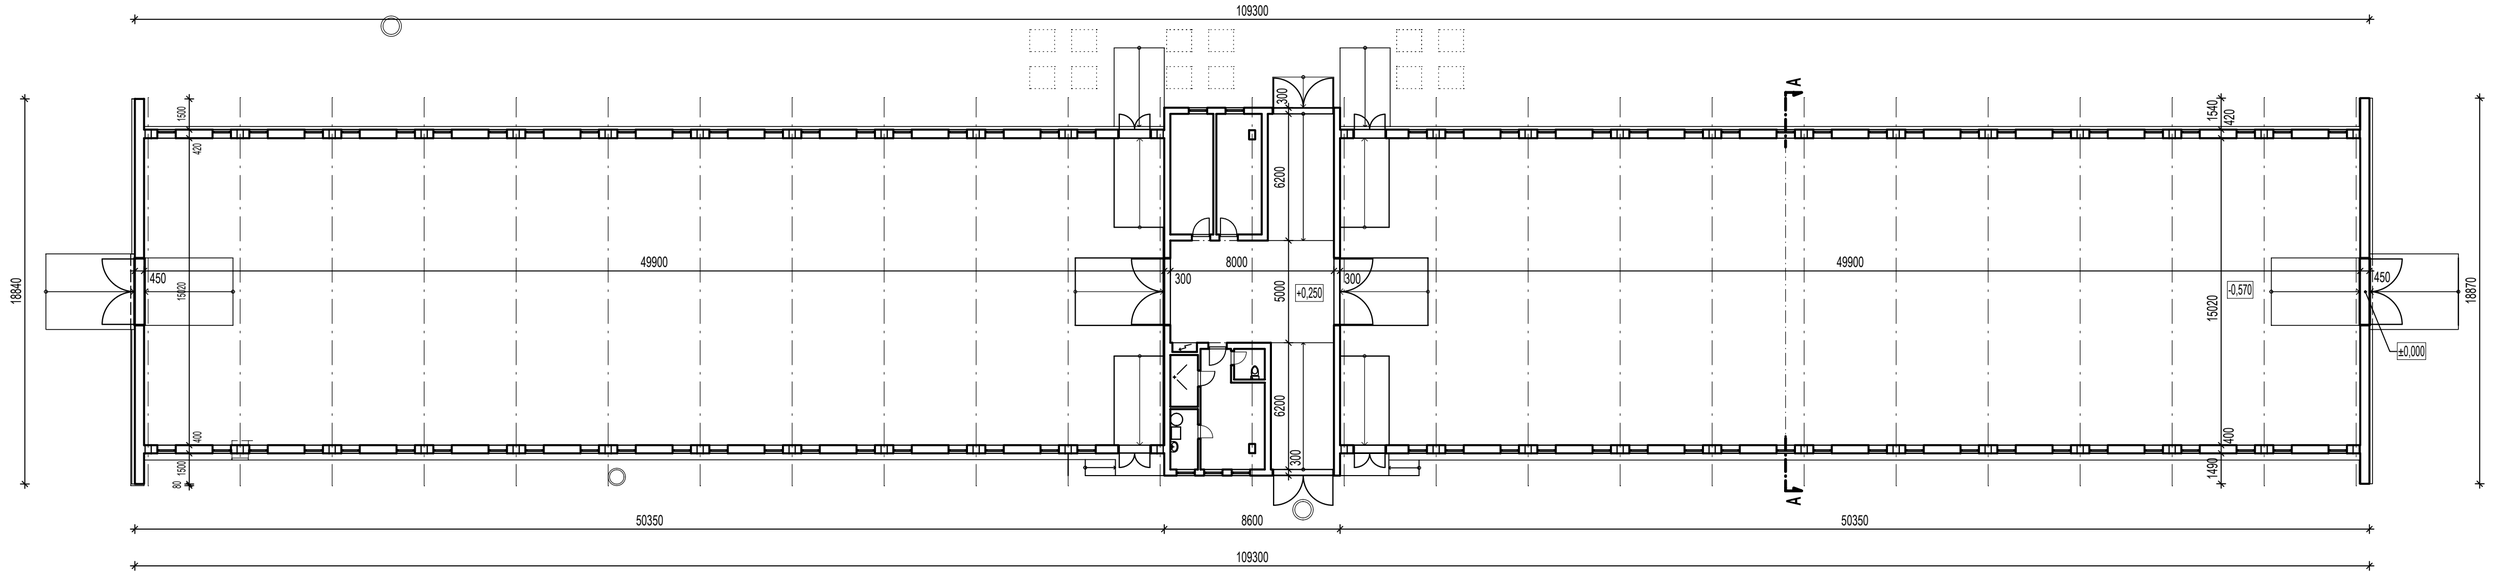

UPOZORNENIE: PROJEKTOVÁ DOKUMENTÁCIA JE VÝHRADNE URČENÁ PRE PREROKOVANIE V KONANÍ NA VYDANIE STAVEBNÉHO POVOLENIA, PRE PRÍPRAVU REALIZÁCIE STAVBY, PD ROZSAHOM A PODROBNOSŤOU NENAHRÁDZA VÝROBNÚ, (DIELENSKÚ) PROJEKTOVÚ DOKUMENTÁCIU DODÁVATEĽA STAVBY !

Tento výkres a jeho časti je súčasťou originálneho vydania, ktoré je duševným vlastníctvom autora v zmysle zák. č. 185/2015 Z. z.
Použitie, kopírovanie, rozmnožovanie a publikovanie bez súhlasu autora nie je dovolené a považuje sa za porušenie právnych predpisov.

±0,000 = 452,65 m n.m.v. B.p.v.

KÓTY V MM/ DIMENSIONAL LINES IN MM

AUTORSKÉ PRÁVA SÚ VYHRADENÉ
ALL RIGHTS OF THE OWNER RESERVED

ČÍSLO KÓPIE / NUMBER OF COPY

AUTOR / AUTHOR	Ing.arch.Ľ.BURICA, PhD., Ing.arch.J.GUSTIŇÁK			GENERÁLNY PROJEKTANT / GENERAL CONTRACTOR
VED.PROJEKTANT / CHIEF DESIGNER	Ing.arch.J.GUSTIŇÁK	ZODPOVED.PROJEKTANT / DESIGNATOR	Ing.arch.Ľ.BURICA, PhD.	VLASTNÍK VÝKRESU / DRAWING OWNER
VYPRACOVAL / ELABORATED	Ing.arch.Ľ.BURICA, PhD.	KONTROLOVAL / CHECKER	Ing.arch.J.GUSTIŇÁK	JANIS s.r.o. SK - 036 46 MARTIN, JÁNOŠÍKOVA 53 TEL. / FAX : 00 421 - (0)43 - 422 30 35 E-mail: janis@janis.sk
STAVEBNÍK / PROVIDER/OWNER	Agrodružstvo Krásno, ul. Palárikova 2845/26a, 022 01 Čadca			Č.ZÁKAZKY / ORDER NUMBER: 24007
MIESTO / PLACE	Areál Agrodružstva Krásno, k.ú. Krásno nad Kysucou			FORMÁT / SIZE: 4xA4
NÁZOV STAVBY / BUILDING NAME	**Rekonštrukcia objektov areálu Agrodružstva v Krásne nad Kysucou**			DÁTUM / DATE: 11 / 2024
				MIERKA / SCALE: M 1 : 200
OBJEKT / OBJECT	**SO 100 PRÍPRAVA ÚZEMIA**	KLASIF.STAVBY / BUILDING CLASSIF. 1 2 7 1		STUPEŇ / DEGREE: PROJEKTOVÁ DOKUMENTÁCIA PRE STAVEBNÉ POVOLENIE
ČASŤ / PART	EXISTUJÚCI STAV	REVÍZIA / REVISION	—	ARCH. ČÍSLO / ARCH. NUMBER: 241101
OBSAH / CONTENS	**PÔDORYS 1.NP**			ČÍSLO VÝKRESU / DRAWING NUMBER: 2