




POHLAD SEVEROVÝCHODNÝ

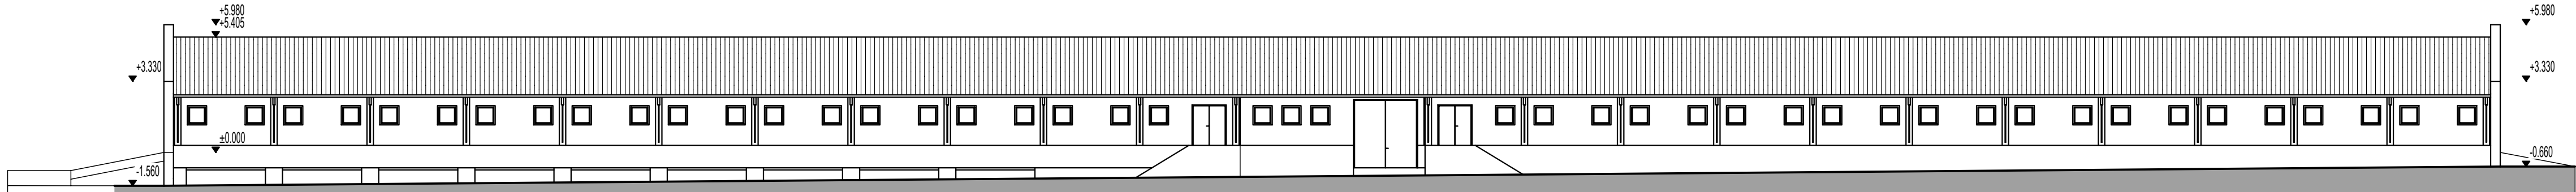


POHLAD JUHOZÁPADNÝ

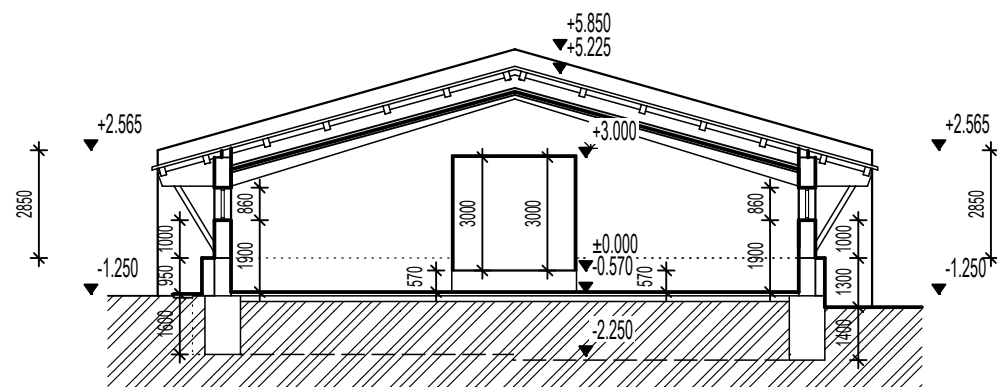

REZ A-A

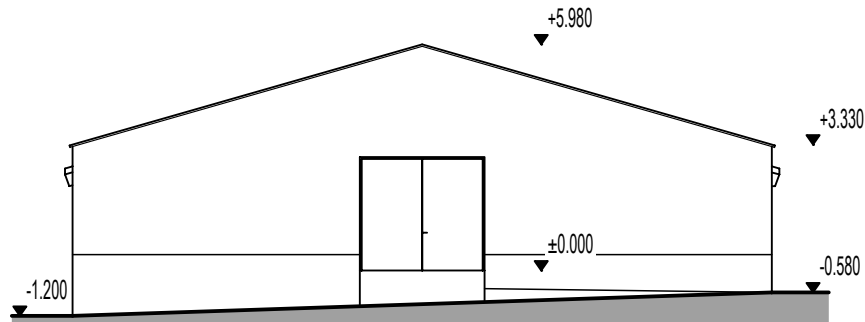

POHLAD JUHOVÝCHODNÝ

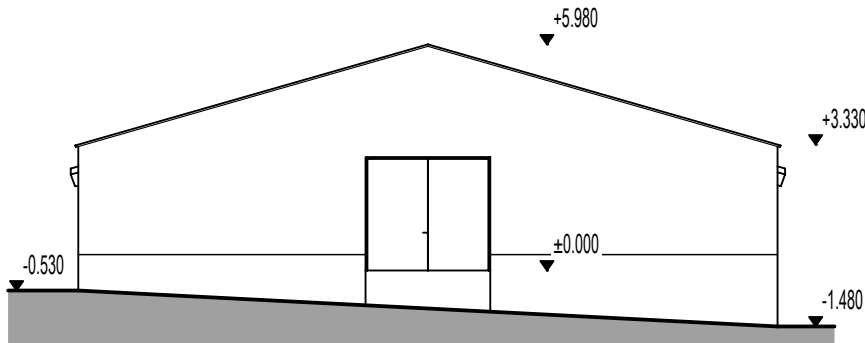


POHLAD SEVEROZÁPADNÝ

UPOZORNENIE: PROJEKTOVÁ DOKUMENTÁCIA JE VÝHRADNE URČENÁ PRE PREROKOVANIE V KONANÍ NA VYDANIE STAVEBNÉHO POVOLENIA, PRE PRÍPRAVU REALIZÁCIE STAVBY, PD ROZSAHOM A PODROBNOSŤOU NENAHŔADZA VÝROBNÚ, (DIELENSKÚ) PROJEKTOVÚ DOKUMENTÁCIU DODÁVATEĽA STAVBY!

Tento výkres a jeho časť je súčasťou originálneho vydania, ktoré je duševným vlastníctvom autora v zmysle zák. č. 185/2015 Z. z. Použitie, kopírovanie, rozmnožovanie a publikovanie bez súhlasu autora nie je dovolené a považuje sa za porušenie právnych predpisov.

±0,000 = 452,65 m n.m.v. B.p.v.

KÓTY V MM DIMENSIONAL LINES IN MM

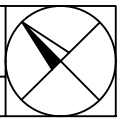

AUTORSKÉ PRÁVA SÚ VYHRADENÉ ALL RIGHTS OF THE OWNER RESERVED	AUTOR Ing.arch.L.BURICA, PHD., Ing.arch.J.GUSTIŇÁK		GENERALNÝ PROJEKTANT Ing.arch.L.BURICA, PHD.	
	VED. PROJEKTANT Ing.arch.J.GUSTIŇÁK		ZODPOVED. PROJEKTANT Ing.arch.L.BURICA, PHD.	
	VÝPRACOVÁVAL Ing.arch.L.BURICA, PHD.		KONTROLOVAL Ing.arch.J.GUSTIŇÁK	
	STAVEBNÍK Agro družstvo Krásno, ul. Palárikova 2845/26a, 022 01 Čadca		VLASTNÍK VÝKRESU SK - 036 46 MARTIN JANOŠÍKOVA 53 TEL./FAX: 00 421 - (0)43 - 422 30 35 E-mail: jargo@jargo.sk	
	Miesto Areál Agro družstva Krásno, k.ú. Krásno nad Kysucou		Č. ZAKAZKY 24007	
	Názov stavby Rekonštrukcia objektov areálu Agro družstva v Krásne nad Kysucou		FORMAT A4	
	Objekt SO 100 PRÍPRAVA ÚZEMIA		DATUM 11/2024	
	Časť EXISTUJÚCI STAV		MÉRKA 1:200	
ČÍSLO KÓPIE NUMBER OF COPY	Revízia 1 2 7 1		STUPEN 1	
	Obsah REZY, POHLADY		ČÍSLO VÝKRESU 241101	