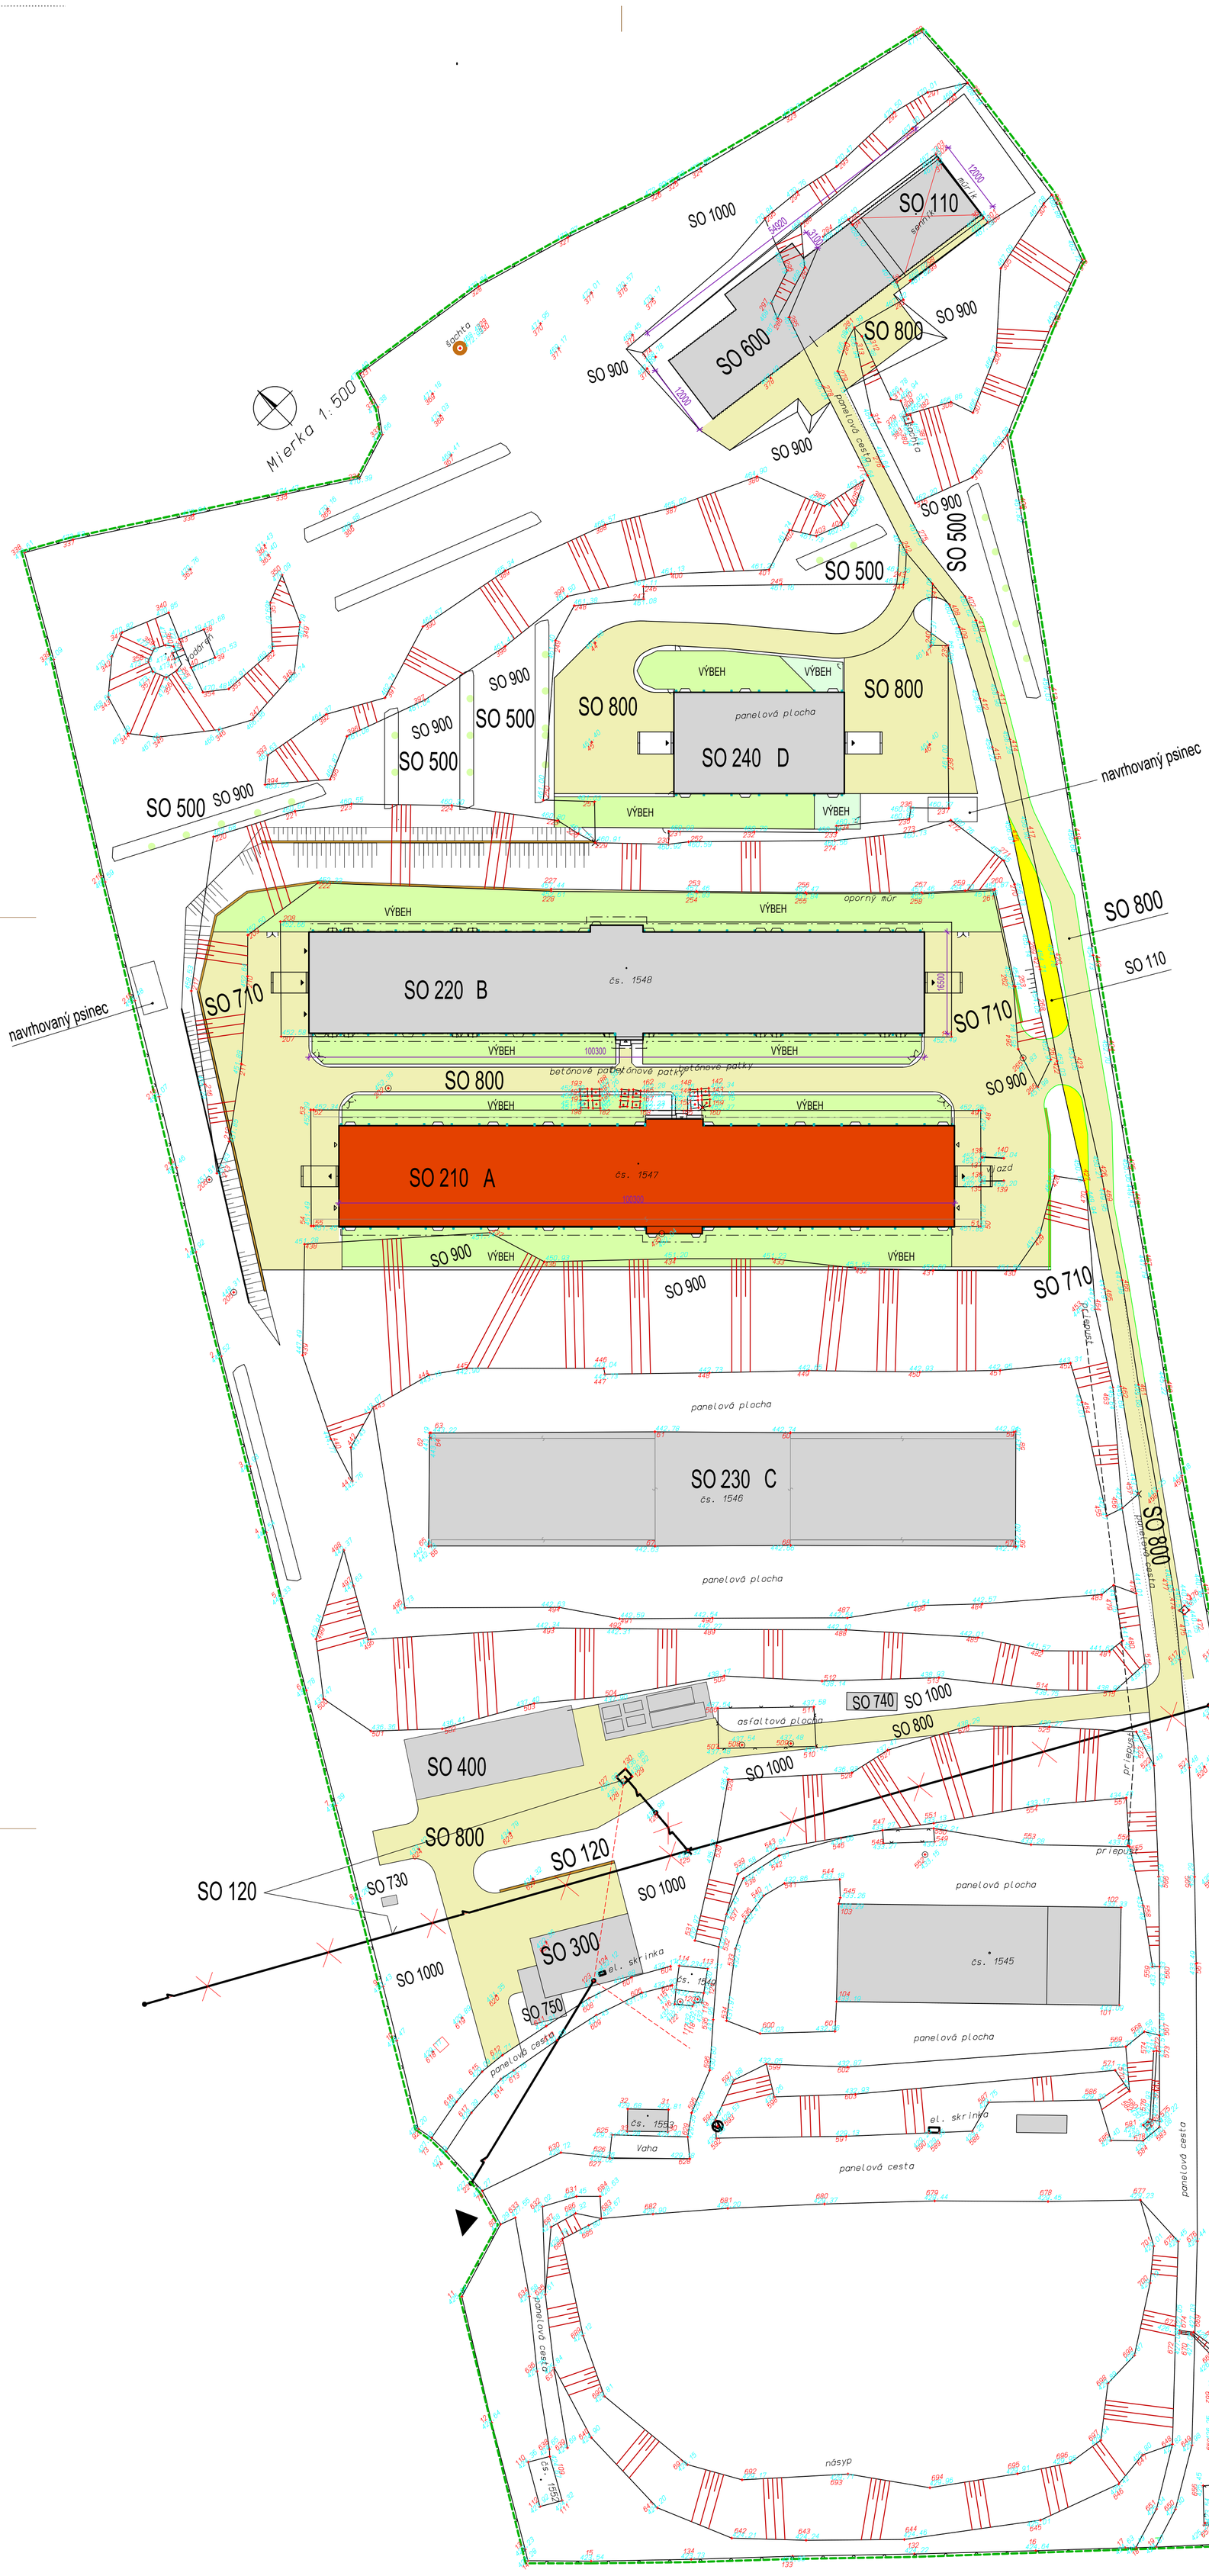

LEGENDA:

- HRANICA AREÁLU AGRODRUŽSTVA
- REKONŠTRUOVANÝ OBJEK OVČÍNA A
- NADZEMNÉ STAVEBNÉ OBJEKTU AREÁLU
- OPORNÉ MÚRY

SO 100 Príprava stavby
- SO 110 Asanácie
- SO 120 Prekládky

SO 200 Ustajňovacie objekty
- SO 210 Ustajňovací objekt A – produkčný ovčín
- SO 220 Ustajňovací objekt B – produkčný ovčín
- SO 230 Ustajňovací objekt C – produkčný ovčín
- SO 240 Ustajňovací objekt D – ustajnenie chovných jahničiek a baranov

SO 300 Sociálno-prevádzkový objekt
SO 400 Garáž poľnohospodárskej techniky
SO 500 Plochy skladovania senáže
SO 600 Sklad krmiva a podstielky
SO 700 Doplnkové objekty
- SO 710 Oporné konštrukcie
- SO 720 Zmena oplotenia
- SO 730 Kafilérny box
- SO 740 Čerpacia stanica PHM
- SO 750 Vrátnica

SO 800 Zmena a rozšírenie existujúcich komunikácií a odstavných plôch
SO 900 Terénne úpravy
SO 1000 Sadové úpravy
SO 1100 Prípojka NN
SO 1200 Prípojka plynu
SO 1300 Prípojka splaškovej kanalizácie
SO 1400 Areálové rozvody
- SO 1410 Rozvod pitnej vody
- SO 1420 Objekty požiarnej ochrany
- SO 1430 Splašková kanalizácia
- SO 1440 Dažďová kanalizácia
- SO 1450 Rozvod elektrickej energie NN, vonkajšie osvetlenie
- SO 1460 Rozvod SLP

SKLADBA STAVEBNÝCH OBJEKTOV:

Ing. arch. Ľubomír BURICA, PhD.
autorizovaný architekt
0442AA

UPOZORNENIE: Tento výkres a jeho časti je súčaťou originálneho vydania, ktoré je duševným vlastníctvom autorav zmysle zák. č. 185/2015 Z. z.
Použitie, kopírovanie, rozmnožovanie a publikovanie bez súhlasu autora nie je dovolené a považuje sa za porušenie právnych predpisov.

±0,000= 453,00 m n.m.v. B.p.v. Súradnicový systém: S-JTSK v realizácii JTSK

KÓTY V MM / DIMENSIONAL LINES IN MM

AUTORSKÉ PRÁVA SÚ VYHRADENÉ / ALL RIGHTS OF THE OWNER RESERVED

ČÍSLO KÓPIE / NUMBER OF COPY

AUTOR / AUTHOR	Ing.arch.Ľ.BURICA, PhD., Ing.arch.J.GUSTIŇÁK			GENERÁLNY PROJEKTANT / GENERAL CONTRACTOR
VED.PROJEKTANT / CHIEF DESIGNER	Ing.arch.J.GUSTIŇÁK	ZODPOVED.PROJEKTANT / DRGANITOR	Ing.arch.Ľ.BURICA, PhD.	VLASTNÍK VÝKRESU / DRAWING OWNER: JANG, SK - 036 46 MARTIN, JÁNOŠÍKOVA 53, TEL / FAX : 00 421 - (0)43 - 422 30 35, E-mail: jang@jang.sk
VYPRACOVAL / ELABORATED	Ing.arch.Ľ.BURICA, PhD.	KONTROLOVAL / CHECKER	Ing.arch.J.GUSTIŇÁK	
STAVEBNÍK / PROJHOUSE-OWNER	Agrodružstvo Krásno, ul. Palárikova 2845/26a, 022 01 čadca			
MIESTO / PLACE	Areál Agrodružstva Krásno, ovčín A - číslo stavby 1547, parcela č. KN-C 7 420/23, k.ú. Krásno nad Kysucou			Č.ZÁKAZKY / ORDER NUMBER: 04-022
NÁZOV STAVBY / BUILDING NAME	**Rekonštrukcia objektov AGRODRUŽSTVA v Krásne nad Kysucou**			FORMÁT / SIZE: 9 x A4
				DÁTUM / DATE: 06 / 2022
				MIERKA / SCALE: M 1 : 500
OBJEKT / OBJECT	**SO 210 Ustajňovací objekt A - produkčný ovčín**	KLASIF.STAVBY / BUILDING CLASSIF.	1 1 2 2	STUPEŇ / DEGREE: PROJEKTOVÁ DOKUMENTÁCIA PRIKLADANÁ K ŽIADOSTI O POSKYTNUTIE NFP Z PROGRAMU ROZVOJA VIDIEKA SR 2014-2022, V ZMYSLE Z.č.292/2014 Z.z.
OBSAH / CONTENS	**KOORDINAČNÁ SITUÁCIA STAVBY**	REVÍZIA / REVISION	—	ARCH. ČÍSLO / ARCH. NUMBER: 20210401
ČASŤ / PART	ARCHITEKTÚRA A KSP			ČÍSLO VÝKRESU / DRAWING NUMBER: C3