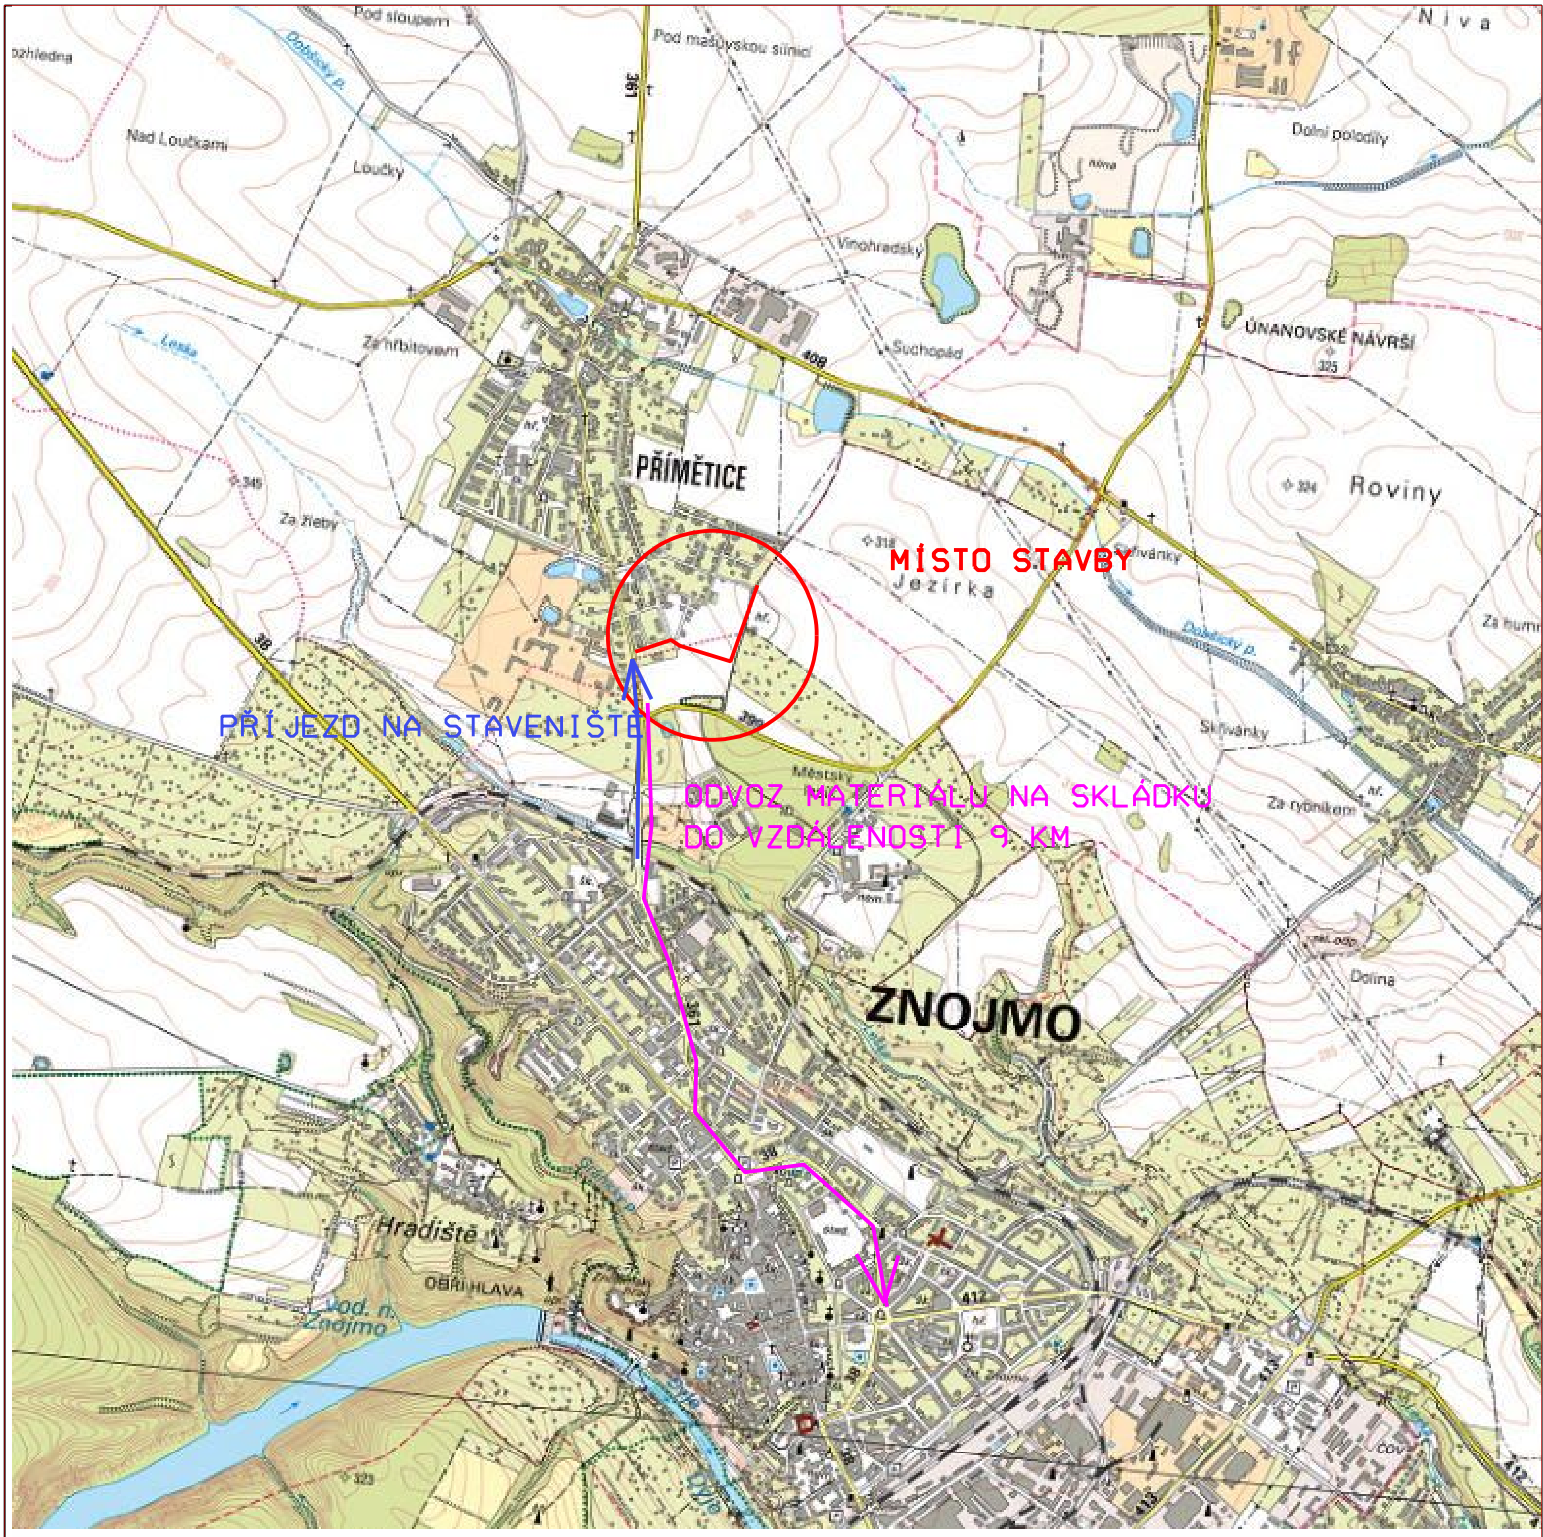

ZMĚNA 0	PROVEDL	DATUM
ZODPOVĚDNÝ PROJEKTANT	VYPRACOVAL	SILNIČNÍ A MOSTNÍ INŽENÝRSTVÍ S.R. RUDOLECKÉHO 25, 669 02 ZNOJMO TEL/FAX: 515 260 839 M: 603 325 894 IČ: 27699927 DIČ: CZ27699927
ING. LIBOR PIVNIČKA	MIROSLAVA ZEDNÍKOVÁ	
Pivnička	Zednikova	
INVESTOR MĚSTO ZNOJMO		
AKCE MÍSTNÍ KOMUNIKACE - PŘÍMĚTICE VÝCHOD - I. ETAPA ZNOJMO - PŘÍMĚTICE B. SOUHRNNÉ ŘEŠENÍ STAVBY		KRAJ: JIHOMORAVSKÝ DATUM: ÚNOR 2020 STUPEŇ: DSP, DZS, RDS FORMÁT: 1 A4 MĚŘÍTKO: 1:25000
PŘÍLOHA CELKOVÁ SITUACE STAVBY		ČÍSLO PŘÍLOHY: 02 ČÍSLO PARÉ:

...\koordinačka.dgn 23.6.2020 8:01:23