


DETAIL SM3

križovanie trasy CYK s poľnou cestou

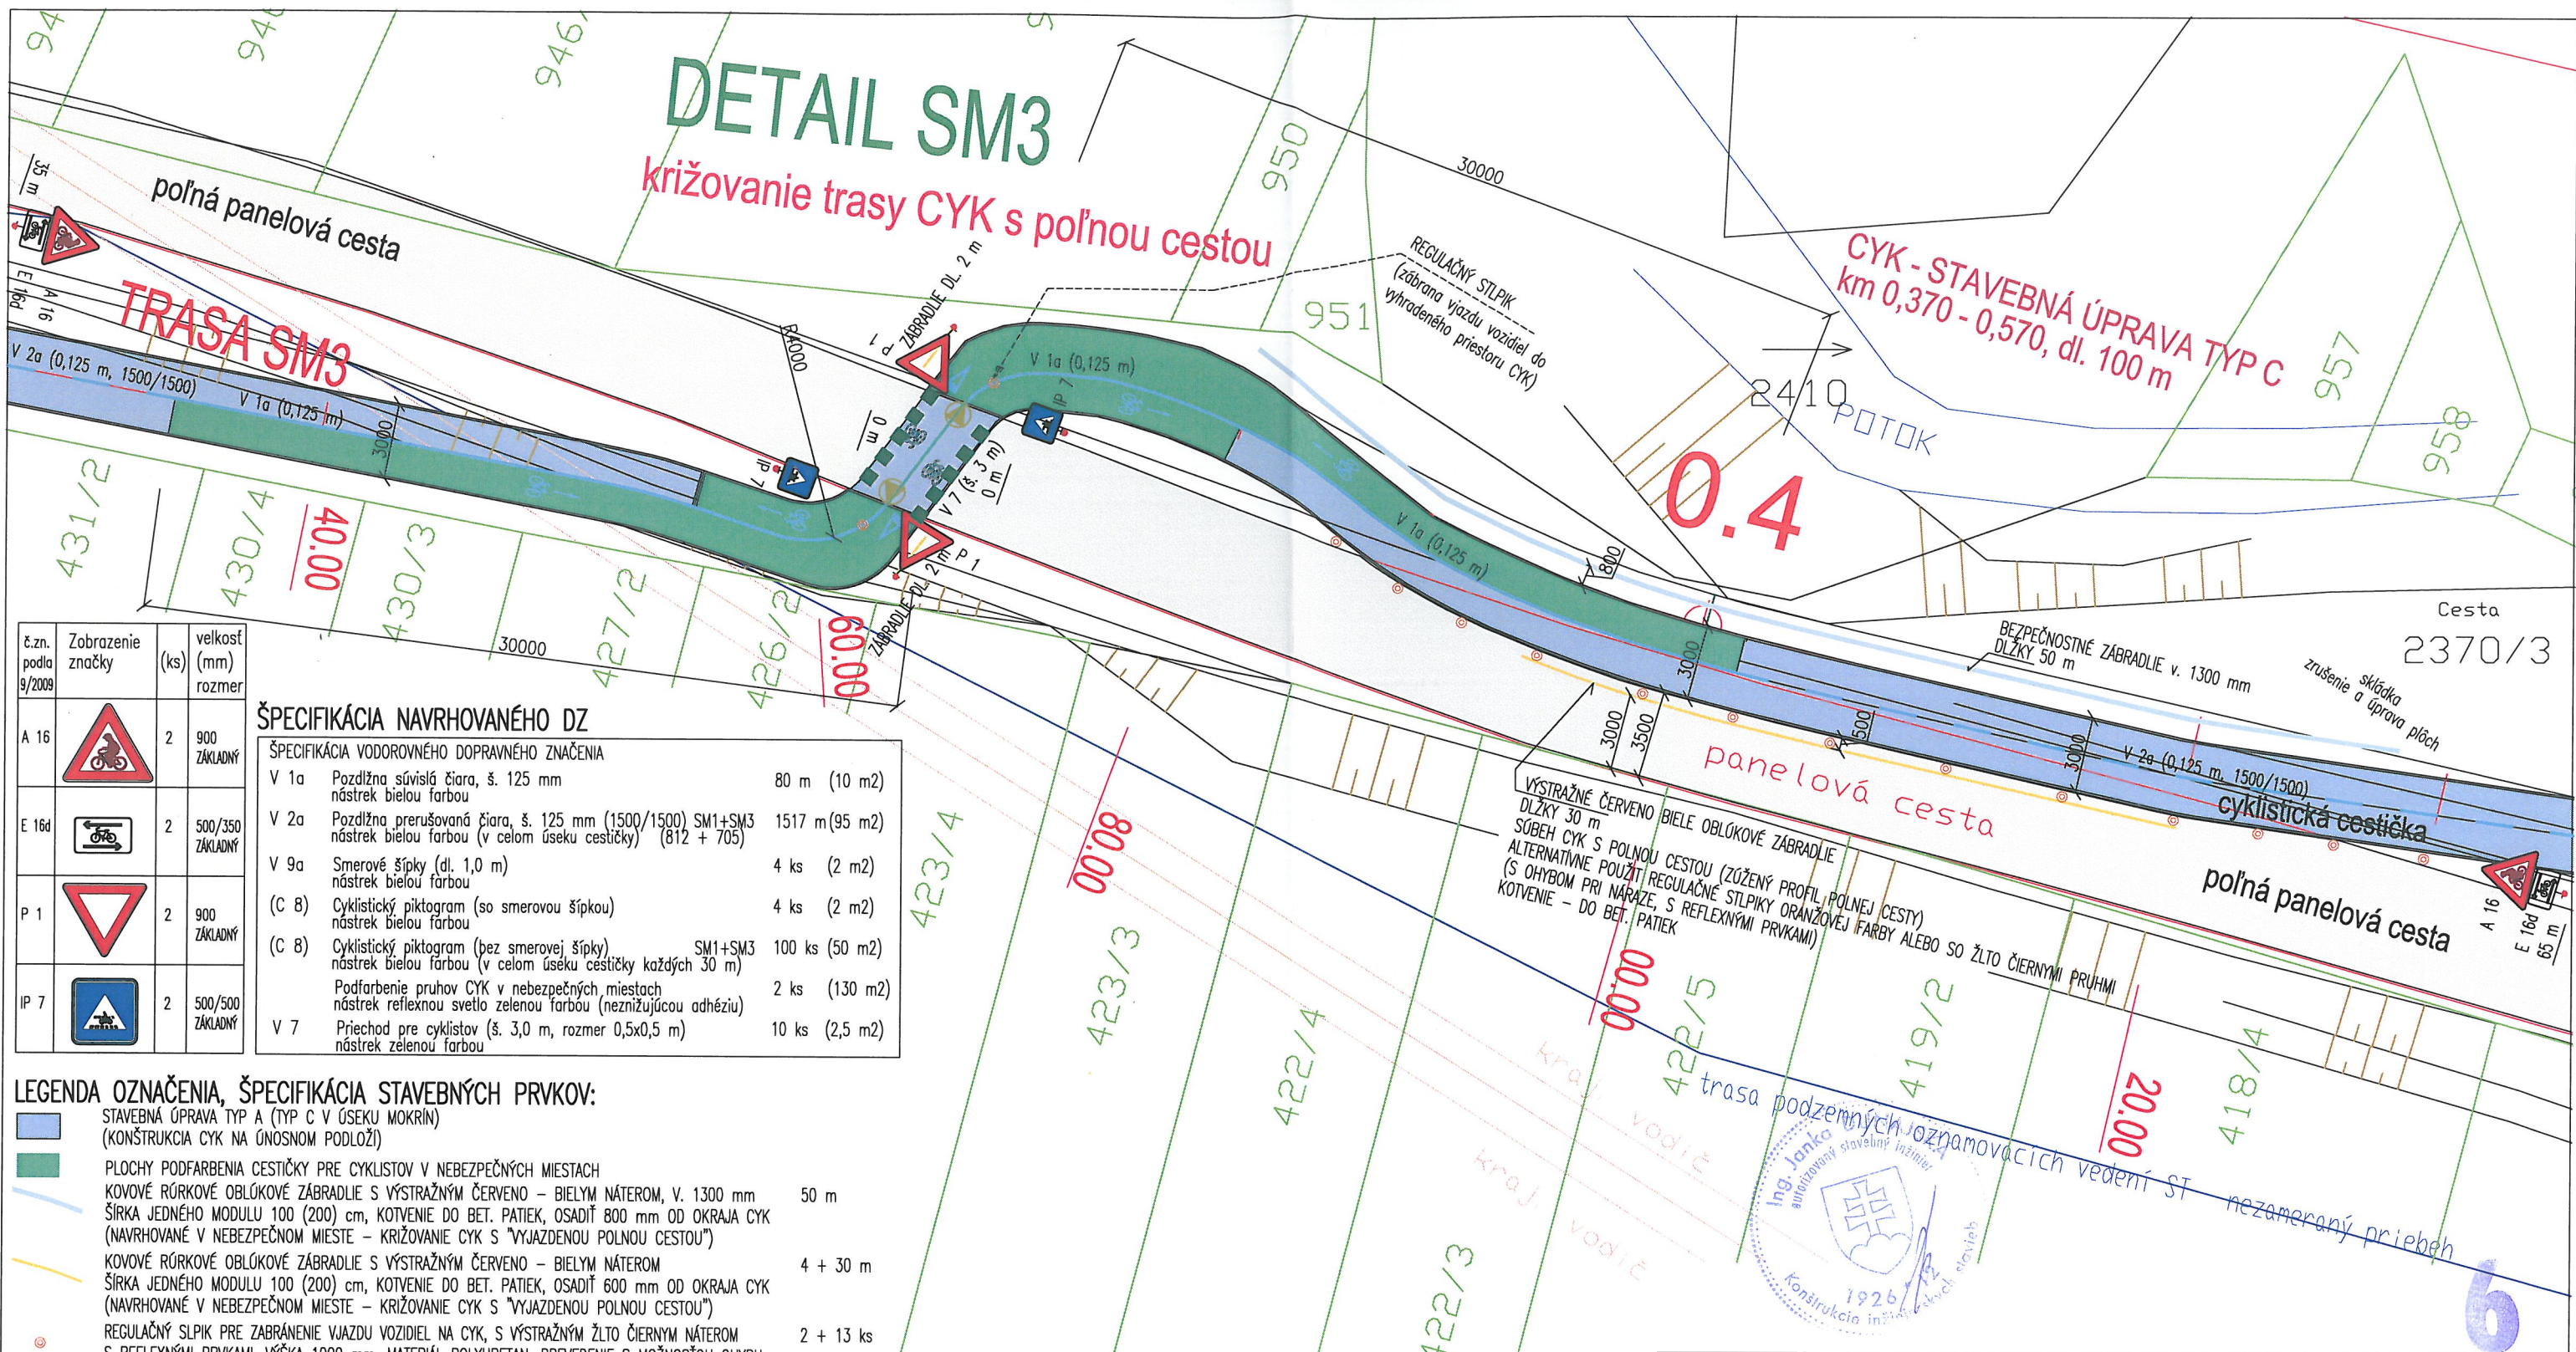

ŠPECIFIKÁCIA NAVRHOVANÉHO DZ

ŠPECIFIKÁCIA VODOROVNÉHO DOPRAVNÉHO ZNAČENIA

| | | |
|-------|--|-----------------------------|
| V 1a | Pozdĺžna súvislá čiara, š. 125 mm nástreč bielu farbou | 80 m (10 m ²) |
| V 2a | Pozdĺžna prerušovaná čiara, š. 125 mm (1500/1500) SM1+SM3 nástreč bielu farbou (v celom úseku cestičky) (812 + 705) | 1517 m (95 m ²) |
| V 9a | Smerové šípky (dl. 1,0 m) nástreč bielu farbou | 4 ks (2 m ²) |
| (C 8) | Cyklistický piktogram (so smerovou šípkou) nástreč bielu farbou | 4 ks (2 m ²) |
| (C 8) | Cyklistický piktogram (bez smerovej šípky) nástreč bielu farbou (v celom úseku cestičky každých 30 m) | 100 ks (50 m ²) |
| | Podfarbenie pruhov CYK v nebezpečných miestach nástreč reflexnou svetlo zelenou farbou (neznižujúcou adhéziou) | 2 ks (130 m ²) |
| V 7 | Prieťah pre cyklistov (š. 3,0 m, rozmer 0,5x0,5 m) nástreč zelenou farbou | 10 ks (2,5 m ²) |

LEGENDA OZNAČENIA, ŠPECIFIKÁCIA STAVEBNÝCH PRVKOV:


| | | |
|--|---|-----------|
| | STAVEBNÁ ÚPRAVA TYP A (TYP C V ÚSEKU MOKRÍN) (KONŠTRUKCIA CYK NA ŤNOSTNOM PODLAŽÍ) | |
| | PLOCHY PODFARBENIA CESTIČKY PRE CYKLISTOV V NEBEZPEČNÝCH MIESTACH | |
| | KOVOVÉ RÚRKOVÉ OBLÚKOVÉ ZÁBRADLIE S VÝSTRAŽNÝM ČERVENO - BIELYM NÁTEROM, V. 1300 mm ŠÍRKA JEDNÉHO MODULU 100 (200) cm, KOTVENIE DO BET. PATIEK, OSADIť 800 mm OD OKRAJA CYK (NAVRHOVANÉ V NEBEZPEČNOM MIESTE - KRIŽOVANIE CYK S "VYJAZDENOU POLNOU CESTOU") | 50 m |
| | KOVOVÉ RÚRKOVÉ OBLÚKOVÉ ZÁBRADLIE S VÝSTRAŽNÝM ČERVENO - BIELYM NÁTEROM ŠÍRKA JEDNÉHO MODULU 100 (200) cm, KOTVENIE DO BET. PATIEK, OSADIť 600 mm OD OKRAJA CYK (NAVRHOVANÉ V NEBEZPEČNOM MIESTE - KRIŽOVANIE CYK S "VYJAZDENOU POLNOU CESTOU") | 4 + 30 m |
| | REGULAČNÝ SLPIK PRE ZABRÁNENIE VJAZDU VOZIDIEL NA CYK, S VÝSTRAŽNÝM ŽLTÝ ČIERNYM NÁTEROM S REFLEXNÝMI PRVKAMI, VÝŠKA 1000 mm, MATERIÁL POLYURETAN, PREVEDENIE S MOŽNOSŤOU OHYBU PRI NÁRAZE, KOTVENIE DO BET. PATKY - V ÚROVNI VRCHU KONŠTRUKCIE CYK | 2 + 13 ks |
| | CYKLISTICKÝ PIKTOGRAM + CYKLISTICKÁ ŠÍPKA TP 085 (TP 07/2014) - NAVRHOVANIE CYKLISTICKEJ INFRAŠTRUKTÚRY | |
| | CYKLISTICKÝ PIKTOGRAM TP 085 (TP 07/2014) - NAVRHOVANIE CYKLISTICKEJ INFRAŠTRUKTÚRY | |
| | CYKLISTICKÝ TROJUHOĽNÍK TP 085 (TP 07/2014) - NAVRHOVANIE CYKLISTICKEJ INFRAŠTRUKTÚRY | |
| | BEZBARIÉROVÁ ÚPRAVA ZAPUSTENIE OBRUBNÍKA DO ÚROVNE PLŔCH | |

POZNÁMKY:

- VELKOSTI ZVISLÝCH DOPRAVNÝCH ZNAČIEK SÚ NAVRHOVANÉ SO ZMENŠENÝM ROZMEROM
V ZMYSLE TP 012 (TP 04/2005) - POUŽITIE ZVISLÝCH A VODOROVNÝCH DOPRAVNÝCH ZNAČIEK NA POZEMNÝCH KOMUNIKÁCIÁCH
- ROZMERY VODOROVNÉHO DOPRAVNÉHO ZNAČENIA (CYKLISTICKÝ PIKTOGRAM, SMEROVÉ ŠÍPKY, CYKLISTICKÝ TROJUHOĽNÍK)
VRÁTANE FAREBNÉHO VYHOTOVENIA JE POTREBNÉ DODRŽAŤ V SÚLADE S TP 085 (TP 07/2014) - NAVRHOVANIE CYKLISTICKEJ INFRAŠTRUKTÚRY
- ZA PRAVIDELNÚ SEZÓNNU ÚDRŽBU CESTIČKY PRE CYKLISTOV ZODPOVEDÁ SPRÁVCA (OBEC). V PRÍPADCHO ZNEČISTENIA CESTIČKY PRE CYKLISTOV POLNOHOSP. VOZIDLAMI
ALEBO PRECHÁDZANÍM DOBYTKA, JE NUTNÉ ZMLUVNE DOHODNÚŤ VYČISTENIE TÝCHTO MIEST MEDZI SPRÁVCOM A ZNEČISTOVATELOM (POLNOHOSP. DRUŽSTVOM)
PRED SKOLAUDOVANÍM PRÍSLUŠNÉHO ÚSEKU STAVBY (POTREBNÝ ÚDAJ PRI RIEŠENÍ DOPRAVNÝCH NEHÔD)

AKTUALIZÁCIA (03/2019)
I. ETAPA

DOPLNOK č.2 (11/2018)
OPRAVA PD V ZMYSLE PRÍPOMIENOK Z VYJADRENIA ORPZ
č. ORPZ-SN-ODI-2-083/2018

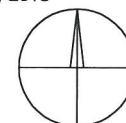

| | | | |
|--|---|---------------------|-----------------------------|
| STAVBA | CYKLISTICKÝ CHODNÍK HRABUŠICE - SMIŽANY | | |
| STAVEBNÝ OBJEKT | SO 04 CYKLISTICKÝ CHODNÍK V K.Ú. SMIŽANY | | |
| ČASŤ | SO 04.1 VÝSTAVBA CHODNÍKA, parc.č. EKN 2371, 2370/3, 2370/2 2370/1, CKN 2418/1 | | |
| PROJEKTANT PROFESIE | INVESTOR | OBEC SMIŽANY | |
| | STUPEŇ DOKUMENTÁCIE | DSP, DRS | |
| Ing. Janka Dunajská DISTA projekt Srbárova 2682/50 058 01 Poprad projektovanie dopravných stavieb tel./mob.: +421 52 7888051, 907 926585 e-mail: dista@slovanet.sk | VYPRACOVAL | ING. Milan DUNAJSKÝ | |
| | ZODPOVEDNÝ PROJEKTANT | ING. Janka DUNAJSKÁ | |
| | MIERKA: 1:250 | FORMÁT: 2 A4 | DÁTUM: 08/2017 |
| | OBSAH VÝKRESU: SITUÁCIA - DETAIL SM3, ŠPECIFIKÁCIA STAVEBNÝCH PRVKOV, NÁVRH TRVALÉHO DOPRAVNÉHO ZNAČENIA | | ČÍSLO VÝKRESU: 04.1-04.2 |