


ŠPECIFIKÁCIA NAVRHOVANÉHO DZ:

č.zn. podľa 9/2009	Zobrazenie značky	veľkosť (ks) (mm) rozmer
P 1		2 900 ZÁKLADNÝ
C 8		1 r=500 ZMENŠENÝ
C 18		1 r=500 ZMENŠENÝ
A 16		2 900 ZÁKLADNÝ

V 4	Vodiaca čiara, š. 250 mm plná nástrekom bielou farbou	10 m (2,50 m <sup>2</sup> )
V 4	Vodiaca čiara, š. 250 mm prerušovaná (1500/1500) nástrekom bielou farbou	15 m (2 m <sup>2</sup> )
V 1a	Pozdĺžna súvislá čiara, š. 125 mm nástrekom bielou farbou	80 m (10 m <sup>2</sup> )
V 2a	Pozdĺžna prerušovaná čiara, š. 125 mm (1500/1500) SM1+SM3 nástrekom bielou farbou (v celom úseku cestičky) (812 + 705)	1517 m (95 m <sup>2</sup> )
V 9a	Smerové šípky (dl. 1,0 m) nástrekom bielou farbou	4 ks (2 m <sup>2</sup> )
(C 8)	Cyklistický piktogram (so smerovou šípkou) nástrekom bielou farbou	4 ks (2 m <sup>2</sup> )
(C 8)	Cyklistický piktogram (bez smerovej šípky) SM1 + SM3 nástrekom bielou farbou (v celom úseku cestičky každých 30 m)	100 ks (50 m <sup>2</sup> )
	Podfarbenie pruhov chodníka v nebezpečných miestach nástrekom reflexnou svetlo zelenou farbou (neznižujúcou adhéziou)	2 ks (130 m <sup>2</sup> )

LEGENDA OZNAČENIA, ŠPECIFIKÁCIA STAVEBNÝCH PRVKOV:

- STAVEBNÁ ÚPRAVA TYP A (KONŠTRUKCIA CYK NA ÚNOSNOM PODLAŽÍ)
- STAVEBNÁ ÚPRAVA TYP C (ZACHOVAŤ EXISTUJÚCU NIVELETU VOZOVKY – EXISTUJÚCI PODJAZD POD TRAŤOU ŽSR)
- PLOCHY PODFARBENIA CESTIČKY PRE CYKLISTOV V NEBEZPEČNÝCH MIESTACH
- KOVOVÉ RÚRKOVÉ OBLÚKOVÉ ZÁBRADLIE S VÝSTRAŽNÝM ČERVENO – BIELYM NÁTEROM ŠÍRKA JEDNÉHO MODULU 100 (200) cm, KOTVENIE DO BET. PATIEK, OSADIŤ 600 mm OD OKRAJA CYK (NAVRHOVANÉ V NEBEZPEČNOM MIESTE – KRIŽOVANIE CYK S KOMUNIKÁCIOU)
- REGULAČNÝ SLPIK PRE ZABRÁNENIE VJAZDU VOZIDIEL NA CYK, S VÝSTRAŽNÝM NÁTEROM (ŽLTÁ/ČIERNA) VÝŠKA 1000 mm, MATERIÁL POLYURETAN, S REFLEXNÝMI PRVKAMI, PREVEDENIE S MOŽNOSŤOU OHYBU PRI NÁRAZE, KOTVENIE DO BET. PATKY – V ÚROVNI VRCHU KONŠTRUKCIE CYK
- BEZBARIÉROVÁ ÚPRAVA ZAPUSTENIE OBRUBNÍKA DO ÚROVNE PLŔCH
- CYKLISTICKÝ PIKTOGRAM + CYKLISTICKÁ ŠÍPKA – PRIAMY SMER TP 085 (TP 07/2014) – NAVRHOVANIE CYKLISTICKEJ INFRAŠTRUKTÚRY
- CYKLISTICKÝ PIKTOGRAM + CYKLISTICKÁ ŠÍPKA – ODBOČENIE VPRAVO TP 085 (TP 07/2014) – NAVRHOVANIE CYKLISTICKEJ INFRAŠTRUKTÚRY
- CYKLISTICKÝ TROJUHLNÍK TP 085 (TP 07/2014) – NAVRHOVANIE CYKLISTICKEJ INFRAŠTRUKTÚRY
- CYKLISTICKÝ PIKTOGRAM TP 085 (TP 07/2014) – NAVRHOVANIE CYKLISTICKEJ INFRAŠTRUKTÚRY

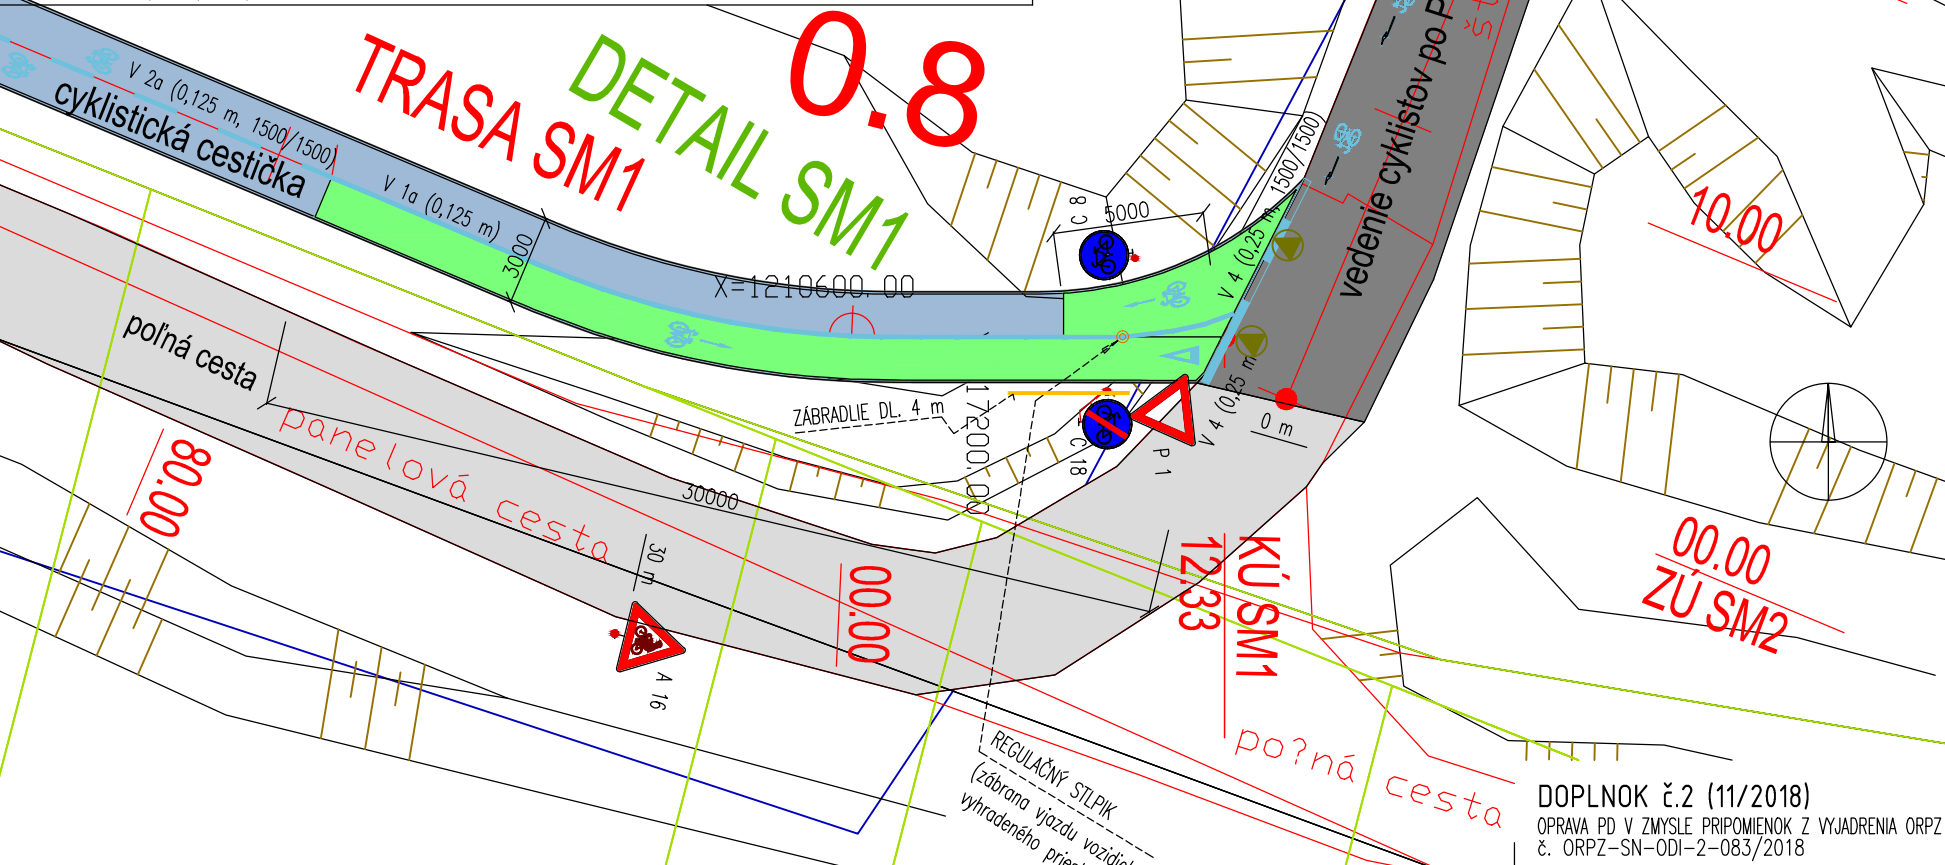

- POZNÁMKY:
- VELKOSTI ZVISLÝCH DOPRAVNÝCH ZNAČIEK SÚ NAVRHOVANÉ SO ZMENŠENÝM ROZMEROM V ZMYSLE TP 012 (TP 04/2005) – POUŽITIE ZVISLÝCH A VODOROVNÝCH DOPRAVNÝCH ZNAČIEK NA POZEMNÝCH KOMUNIKÁCIÁCH
  - ROZMERY VODOROVNÉHO DOPRAVNÉHO ZNAČENIA (CYKLISTICKÝ PIKTOGRAM, SMEROVÉ ŠÍPKY, CYKLISTICKÝ TROJUHLNÍK) VRÁTANE FAREBNÉHO VYHOTOVENIA JE POTREBNÉ DODRŽAŤ V SÚLADE S TP 085 (TP 07/2014) – NAVRHOVANIE CYKLISTICKEJ INFRAŠTRUKTÚRY
  - ZA PRAVIDELNÚ SEZÓNNU ÚDRŽBU CESTIČKY PRE CYKLISTOV ZODPOVEDÁ SPRÁVCA (OBEČ). V PRÍPADCH ZNEČISTENIA CESTIČKY PRE CYKLISTOV POLNOHOSP. VOZIDLAMI, ALEBO PRECHÁDZANÍM DOBYTKA, JE NUTNÉ ZMLUVNE DOHODNÚŤ VYČISTENIE TÝCHTO MIEST MEDZI SPRÁVCOM A ZNEČIŠŤOVATELOM (POLNOHOSP. DRUŽSTVOM) PRED SKOLAUDOVANÍM PRÍSLUŠNÉHO ÚSEKU STAVBY (POTREBNÝ ÚDAJ PRI RIEŠENÍ DOPRAVNÝCH NEHÔD)

STAVBA	CYKLISTICKÝ CHODNÍK HRABUŠICE – SMIŽANY	
STAVEBNÝ OBJEKT	SO 04 CYKLISTICKÝ CHODNÍK V K.Ú. SMIŽANY	
ČASŤ	SO 04.1 VÝSTAVBA CHODNÍKA, parc.č. EKN 2371, 2370/3, 2370/2 2370/1, CKN 2418/1	
PROJEKTANT PROFESIE	INVESTOR	OBEČ SMIŽANY
 Ing. Janka Dunajská DISTA projekt Šrobárova 2682/50 058 01 Poprad projektovanie dopravných stavieb tel./mob.: +421 52 7888051, 907 926585 e-mail: dista@slovanet.sk	STUPEŇ DOKUMENTÁCIE	DSP, DRS
	VYPRACOVAL	ING. MILAN DUNAJSKÝ
	ZODPOVEDNÝ PROJEKTANT	ING. JANKA DUNAJSKÁ
	MIERKA: 1:250	FORMÁT: 2 A4
DÁTUM: 08/2017		ČÍSLO VÝKRESU: 04.1-04.1
OBSAH VÝKRESU: ŠITUÁCIA – DETAIL SM1, ŠPECIFIKÁCIA STAVEBNÝCH PRVKOV, NÁVRH TRVALÉHO DOPRAVNÉHO ZNAČENIA		

DOPLNOK č.2 (11/2018)  
OPRAVA PD V ZMYSLE PRÍPOMIENOK Z VYJADRENIA ORPZ  
č. ORPZ-SN-ODI-2-083/2018