

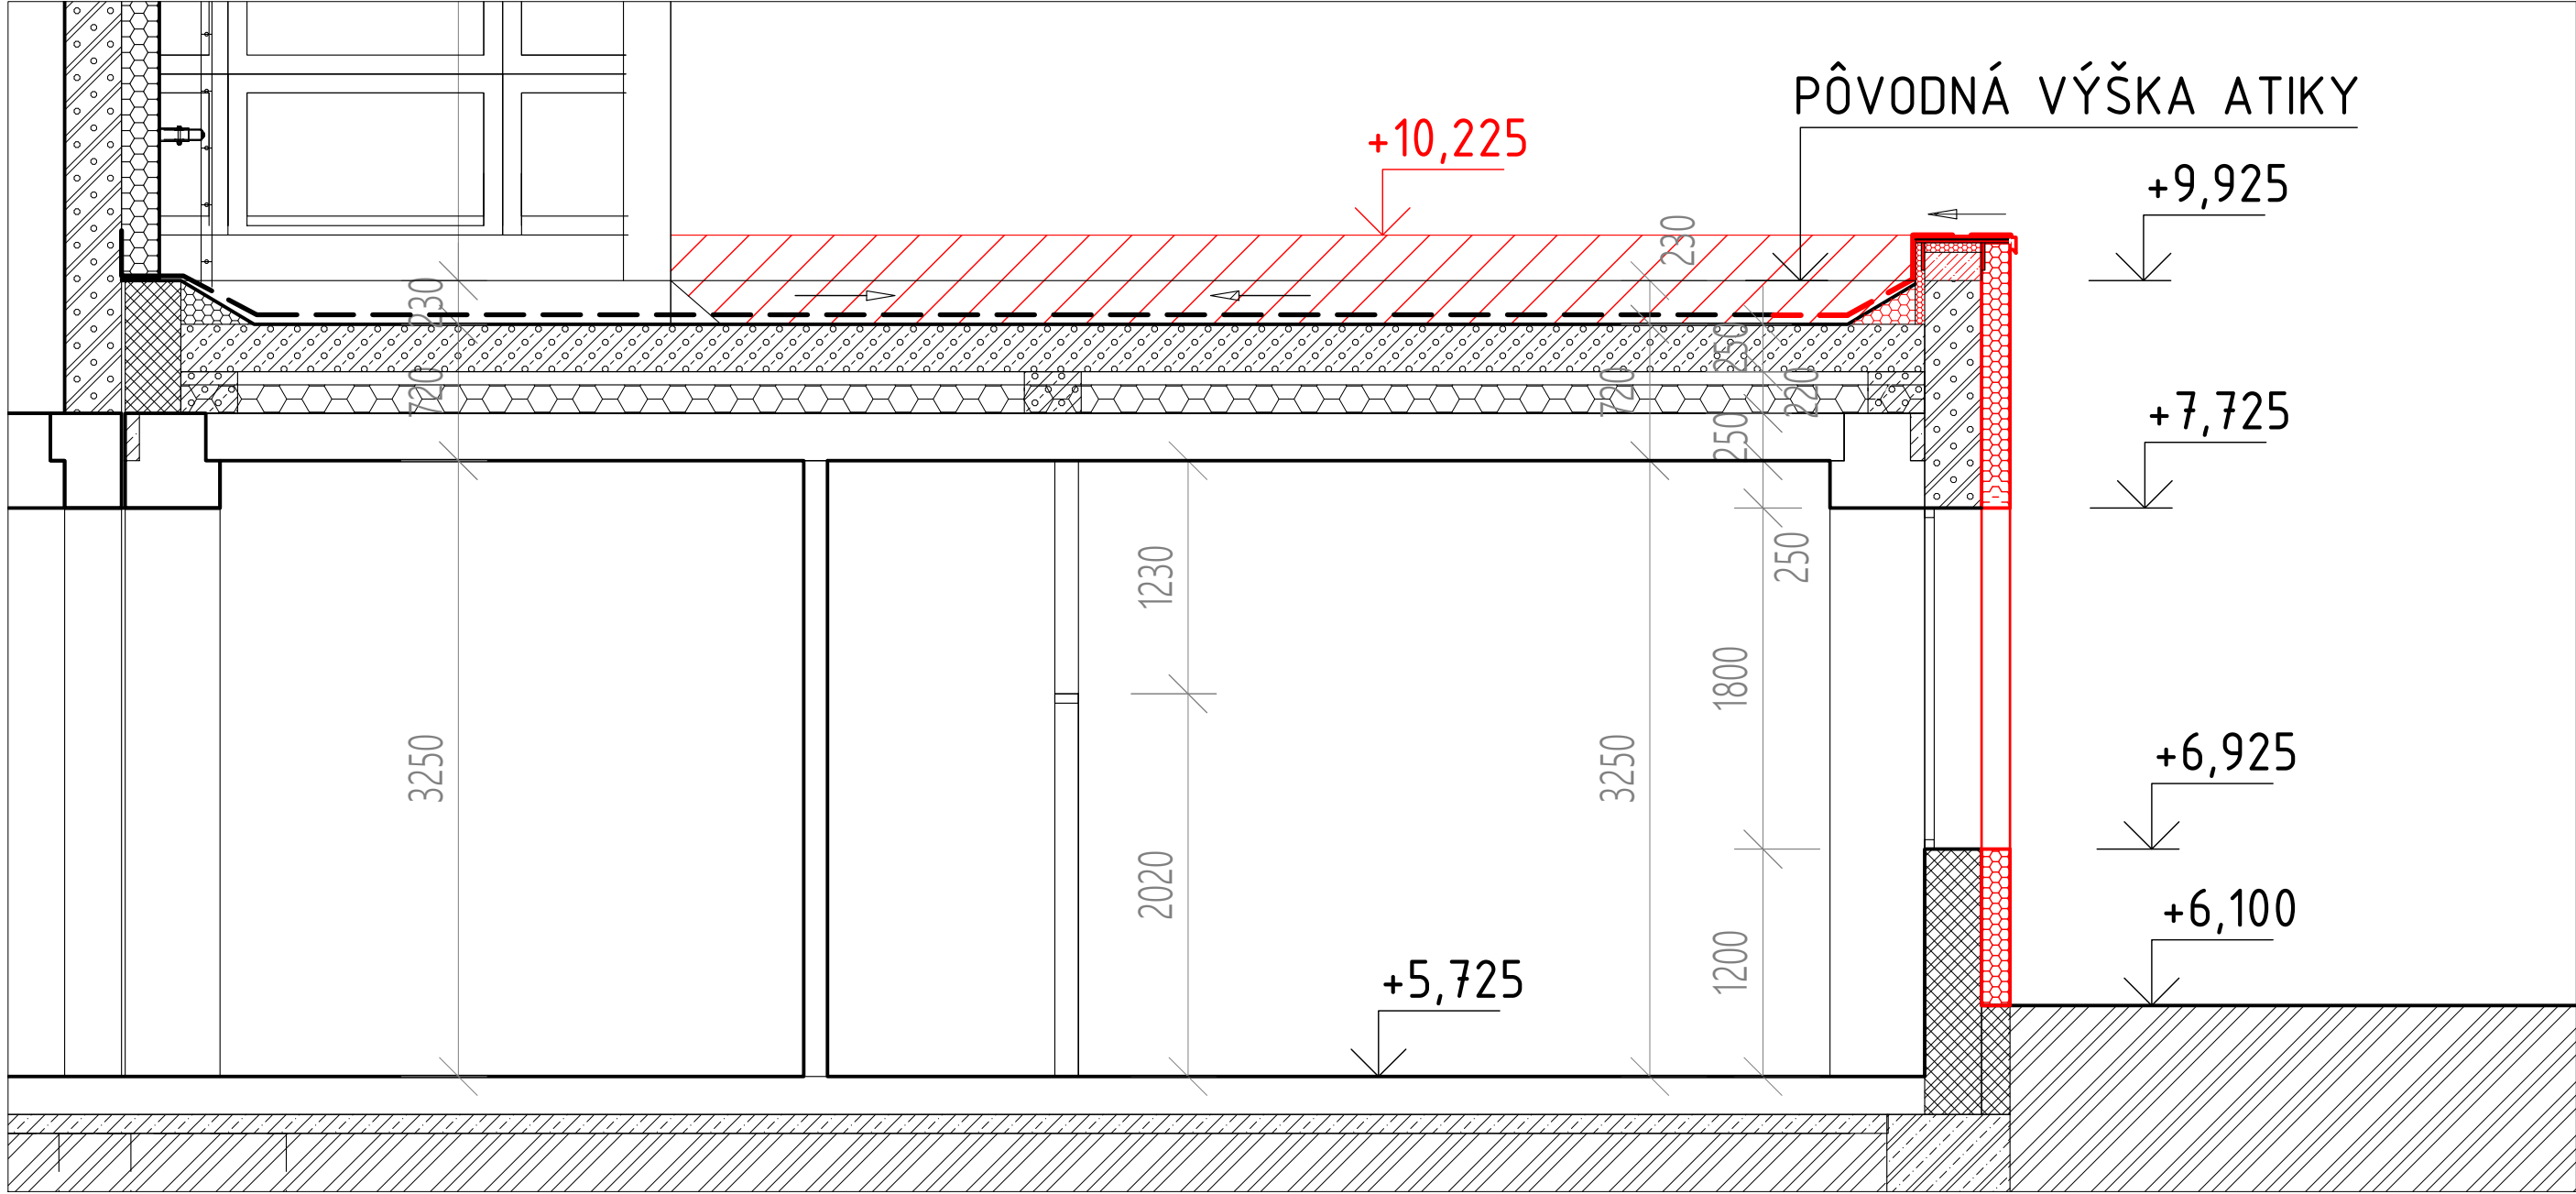
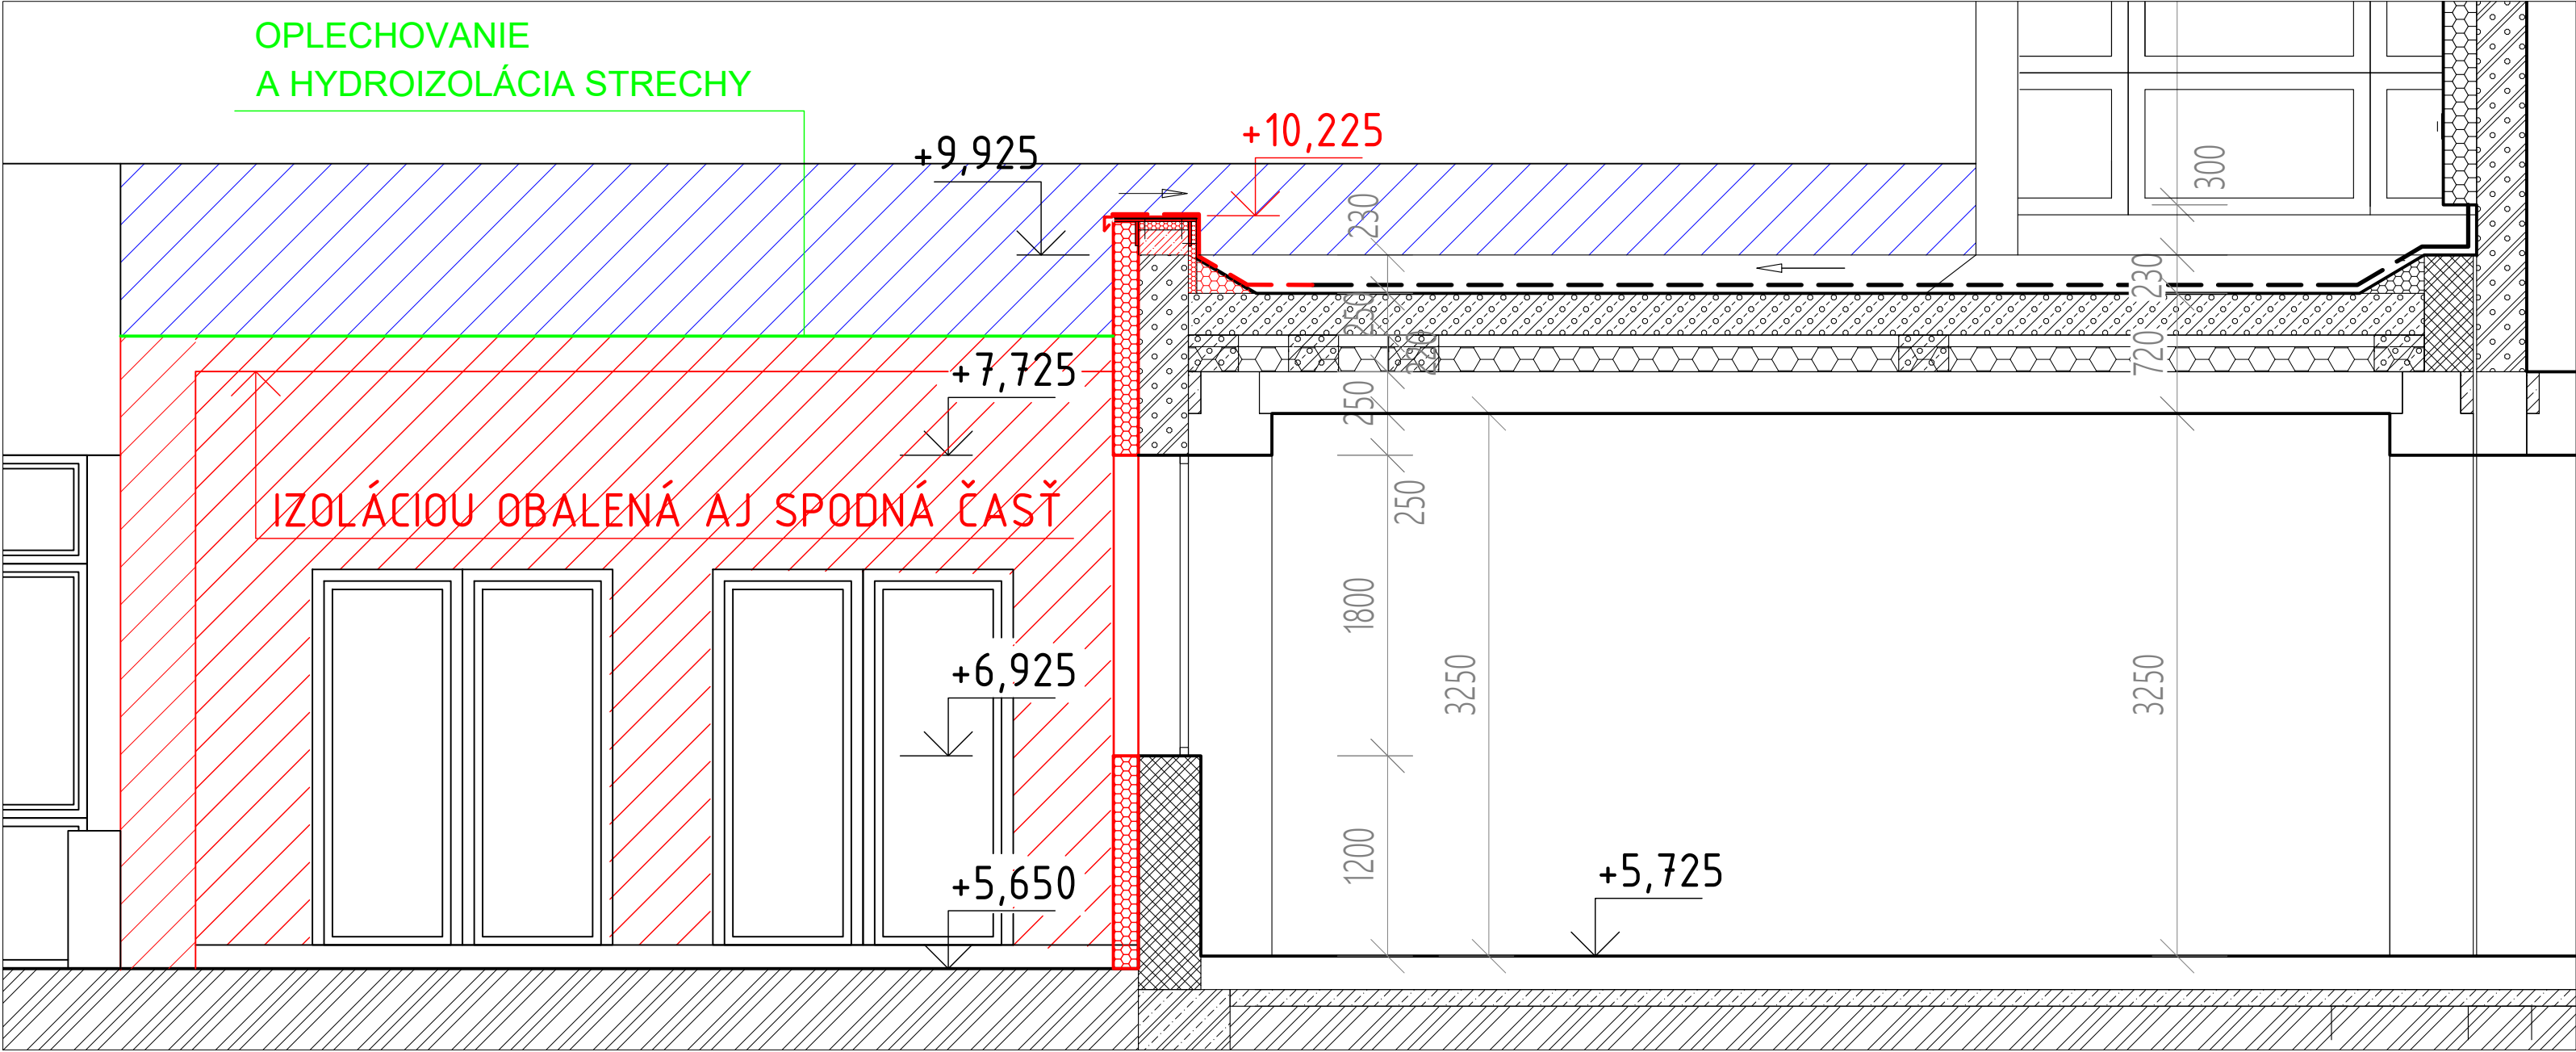


REZ 1-1

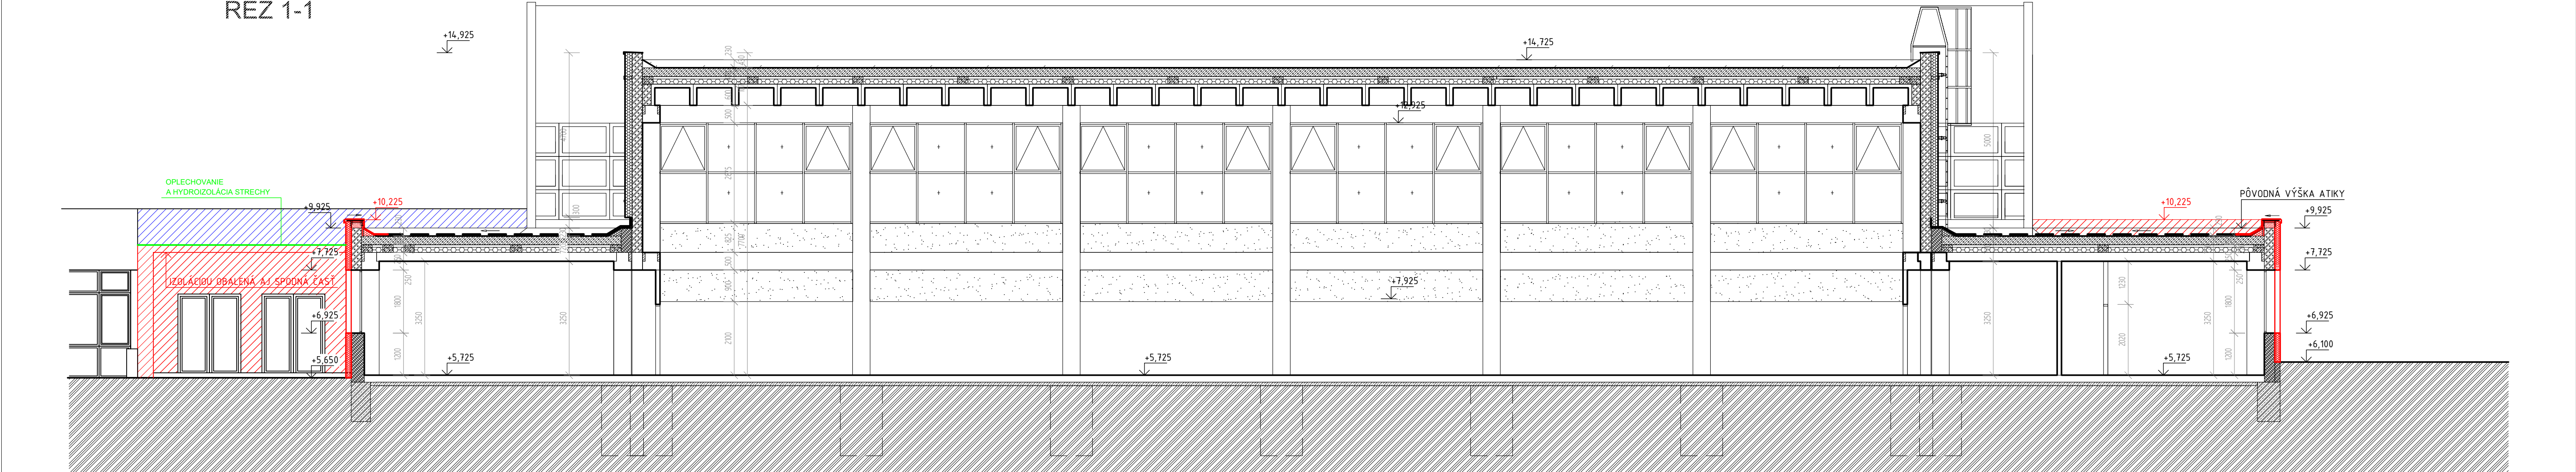

DETAIL 1 - ÚPRAVY ATIKY **S NAVÝŠENÍM**

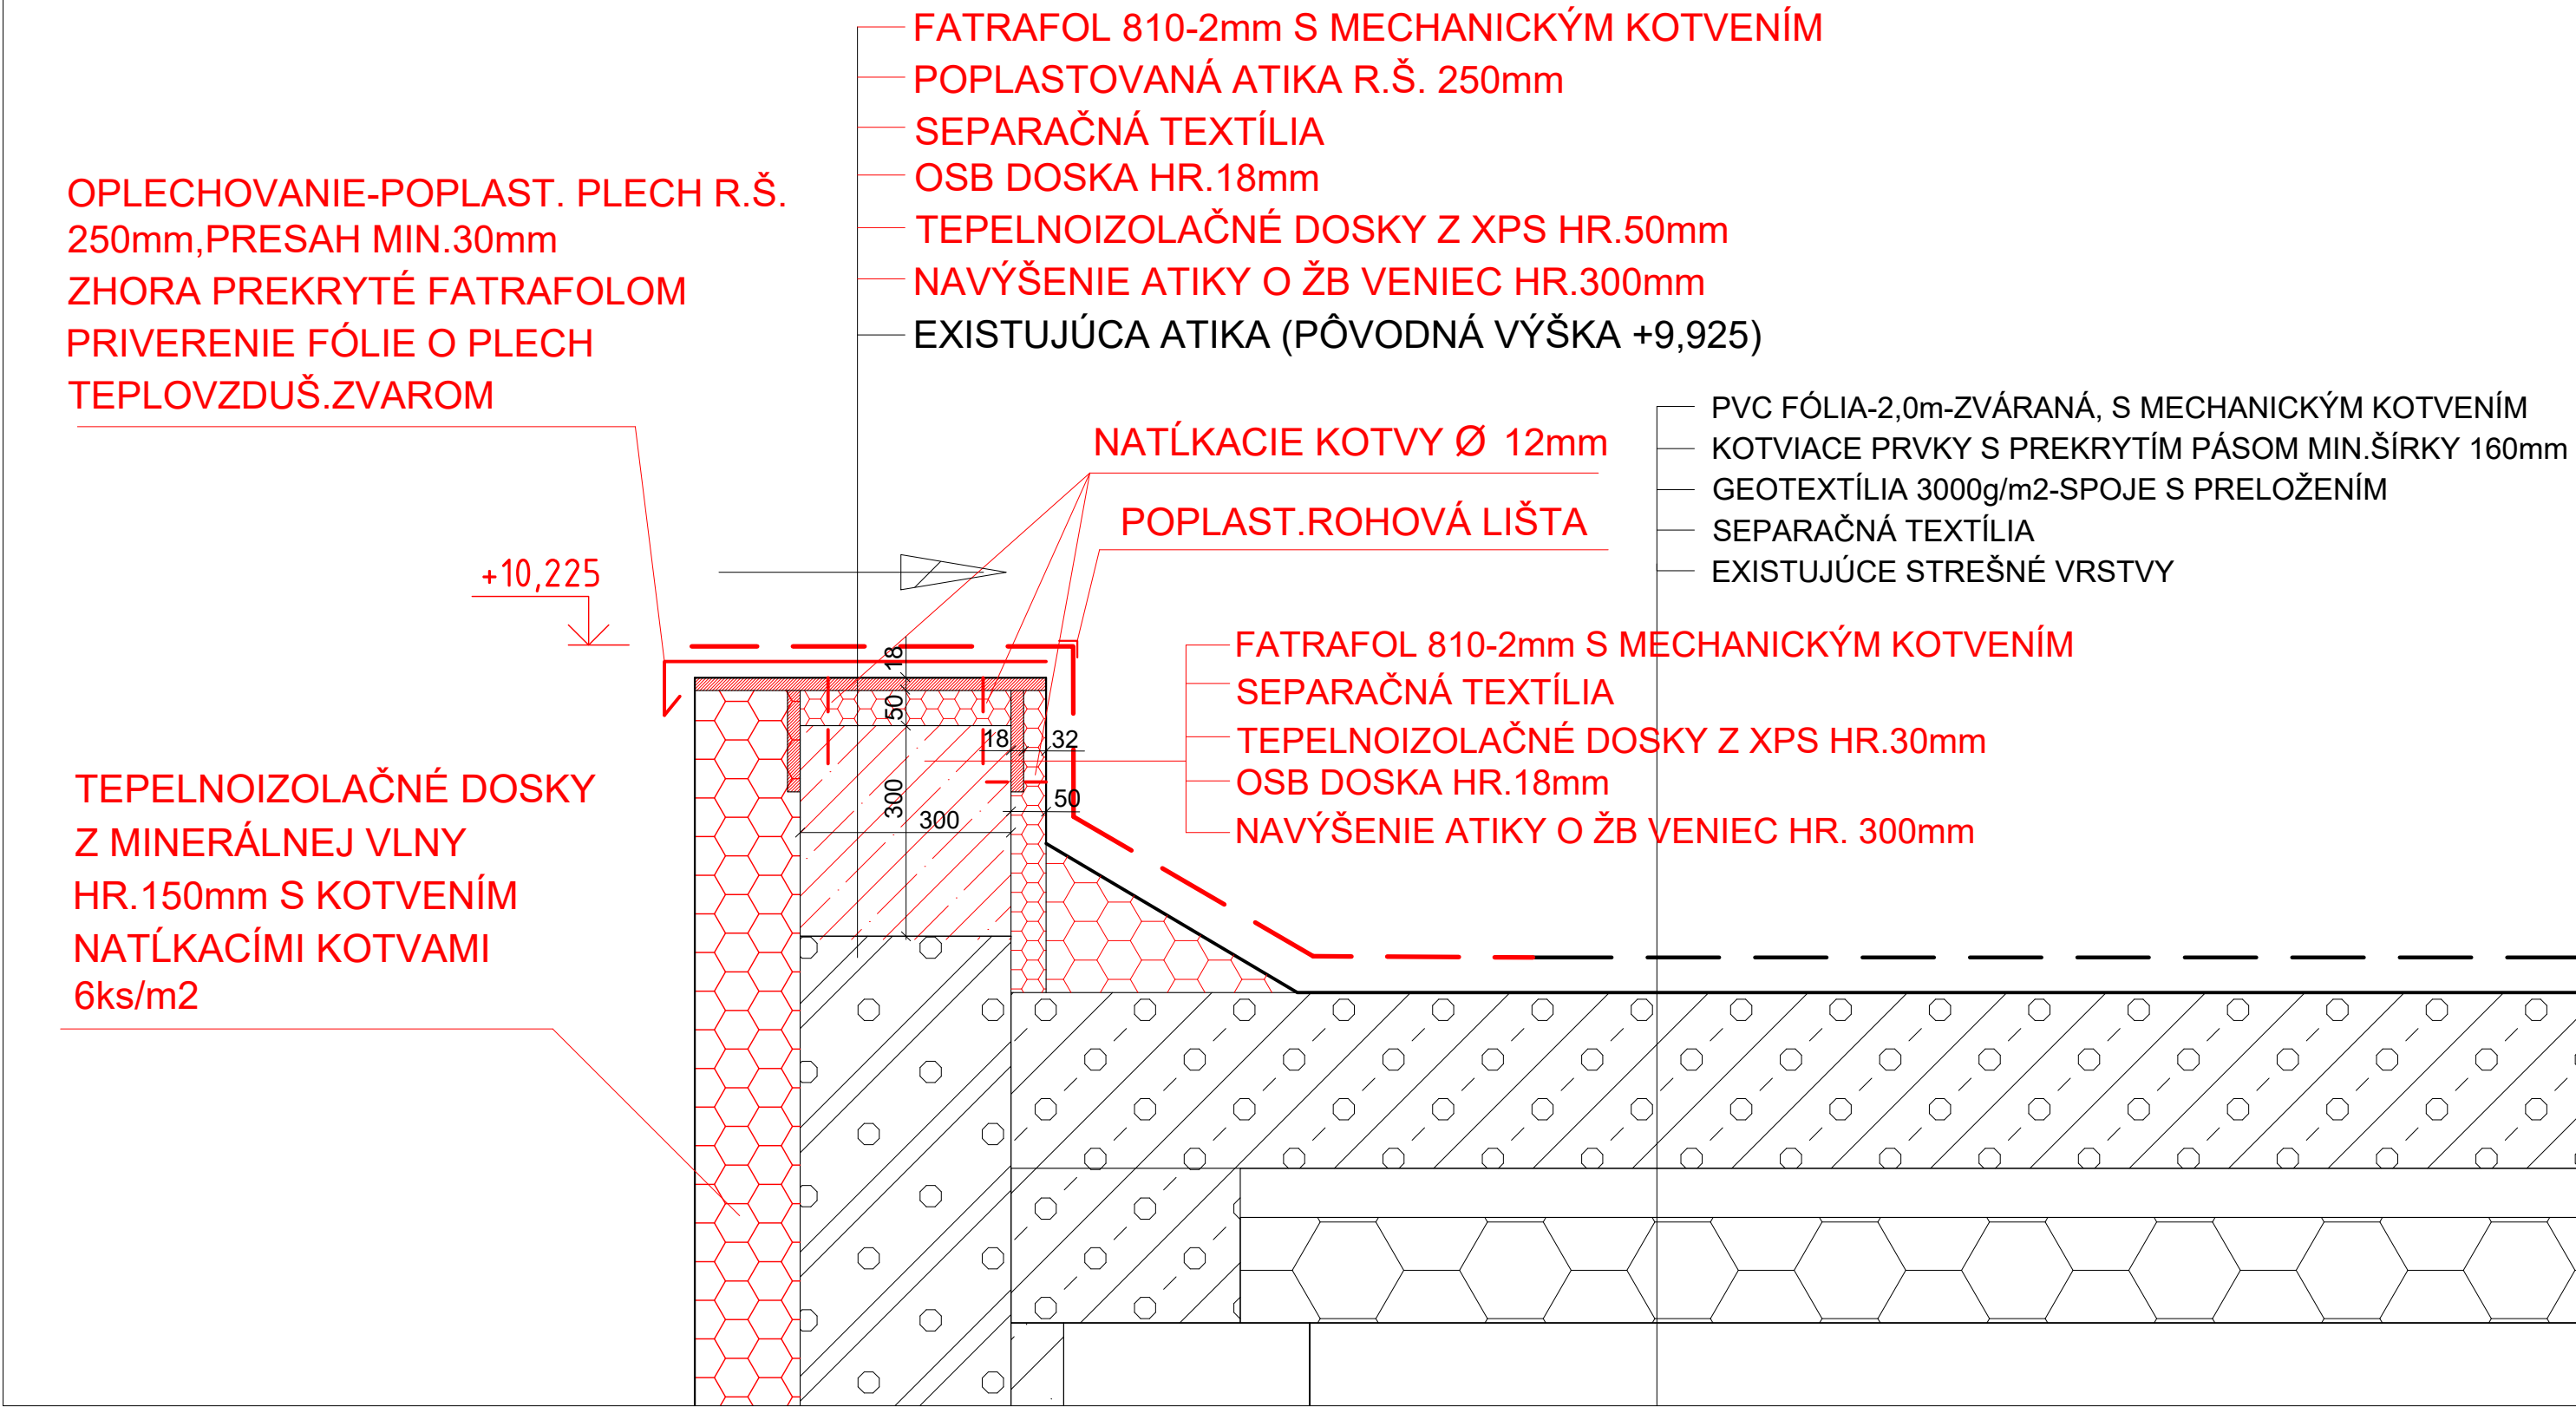

DETAIL 2 - ÚPRAVY ATIKY **BEZ NAVÝŠENIA**

