

SMLOUVA O PODMÍNKÁCH A PRÁVU PROVÉST STAVBU

č. SML/0550/19

„Chodník a přechod pro chodce na ul. Vsetínská v Bystřici pod Hostýnem“
uzavřená níže uvedeného data dle stavebního zákona (zákon č. 183/2006 Sb., o územním plánování a stavebním řádu)

Smluvní strany:

Zlínský kraj

se sídlem tř. Tomáše Bati 21, Zlín, PSČ 761 90

IČO: 708 91 320

zastoupený ŘSZK na základě zmocnění uvedeného ve zřizovací listině ze dne 27. 9. 2001
(dále jen ZK)

Ředitelství silnic Zlínského kraje, příspěvková organizace

se sídlem K majáku 5001, Zlín, PSČ 761 23

zastoupena ve věcech smluvních ředitelem Ing. Bronislavem Malým

IČO: 709 34 860

zapsána v obchodním rejstříku vedeném Krajským soudem v Brně v odd. Pr., vl. 295

bankovní spojení: Česká spořitelna, a.s. pobočka Praha, č.ú.: 3464732/0800

(dále jen ŘSZK)

uveřejnění v registru: ne

a

Město Bystřice pod Hostýnem

Masarykovo náměstí 137, Bystřice pod Hostýnem, PSČ 768 61

zastoupené ve věcech smluvních starostou Mgr. Zdeňkem Pánkem

zastoupené ve věcech technických:

Alešem Winklerem, vedoucím oddělení správy majetku a investic,

Radkem Zapletalem, referentem oddělení správy majetku a investic

IČO: 00287113, DIČ: CZ00287113

bankovní spojení: Komerční banka a.s., pobočka Bystřice pod Hostýnem, č.ú.: 27-1477660297/0100

(dále jen stavebník)

O právním úkonu zachyceném na této listině bylo
rozhodnuto na zasedání
..... města Bystřice pod Hostýnem
konaném dne
22
7.8.2019



uzavírají smlouvu o právu provést stavbu takto:

I.

Preambule

ŘSZK je oprávněné hospodařit se svěřenými pozemky a silnicemi II. a III. třídy ve vlastnictví Zlínského kraje včetně jejich součástí a příslušenství, jak vyplývá z práv a povinností stanovených zákonem č. 13/1997 Sb., o pozemních komunikacích a prováděcí vyhláškou č. 104/1997 Sb. ve znění pozdějších předpisů.

Stavebník je vlastníkem a budoucím vlastníkem stavby „Chodník a přechod pro chodce na ul. Vsetínská v Bystřici pod Hostýnem“ (dále jen stavba). Jedná se o vybudování nové trasy chodníku (SO 101), který spojuje stávající pochozí zpevněnou plochu před bytovým domem č. 1447 a stávající chodník podél silnice II/437. V této trase bude nový chodník křížit výše jmenovanou komunikaci. Křížení je řešeno vybudováním nového přechodu pro chodce. Nezbytnou součástí navrhovaného přechodu je jeho bezpečnostní nasvícení (SO 401). Tento stavební objekt řeší zřízení dvou pouličních lamp, které jsou připojeny zemním kabelovým vedením AYKY 4x16 na stávající sloupky VO.

Nová konstrukce chodníku (SO 101) je navržena z podkladní vrstvy ze štěrkodrti ŠD 16-32 v tl. 250 mm, lože pro ZD z drtě frakce 0-32 mm v tloušťce 40 mm a z dlážděného pochozího krytu ze zámkové dlažby tl. 60 mm. Příčný spád bude jednostranný 2% směrem do zeleného pásu. Šířka

zpevněné plochy chodníku je 1,8 m. Část stavby se bude nacházet na silničním pozemku silnice II/437 v uzlovém úseku č. 42 Hory, km 0,772. Stavba bude umístěna, mimo jiné i na **silničním pozemku p.č. 2834/1 v obci a k.ú. Bystřice pod Hostýnem**, který je ve vlastnictví ZK – s právem hospodaření ŘSZK.

Projektová dokumentace pro stavbu byla zpracována v dubnu 2019 projektantem Ing. Tomášem Olšou, s místem podnikání Bystřice pod Hostýnem, Tyršova 931, PSČ 768 61, IČO 02605031. Příslušná část PD (výkres C.2, C.3, C.4) je přílohou č.1 a nedílnou součástí této smlouvy.

Vzhledem k tomu, že při realizaci dojde ke zvláštnímu užívání silnice (zásahu do silničního pozemku) podle § 25 odst. 6 písm. c) zákona č. 13/1997 Sb., požádá zhotovitel stavby o povolení ke zvláštnímu užívání silnice příslušný silniční správní úřad – Městský úřad Bystřice pod Hostýnem, odbor dopravně správní. Při realizaci dojde k ovlivnění bezpečnosti a plynulosti silničního provozu, proto požádá zhotovitel stavby rovněž o stanovení přechodné úpravy provozu na pozemní komunikaci příslušný silniční správní úřad na základě předchozího vyjádření Policie ČR, DI Kroměříž a ŘSZK. Stavba bude provedena v souladu s platným povolením, které vydá příslušný stavební úřad, v souladu s odsouhlasenou PD a stanovisky ŘSZK. Při předmětné stavbě nedojde ke změně tělesa silnice.

Shora uvedená stavba není dle § 12 zákona č. 13/1997 Sb., o pozemních komunikacích, součástí silnice II/437 tedy vlastnictvím ZK – s právem hospodaření ŘSZK.

Stavebník současně prohlašuje, že jím navrhovaná stavba odpovídá zákonu č. 13/1997 Sb., o pozemních komunikacích ve spojení s prováděcí vyhláškou č. 104/1997 Sb., zákonu č. 183/2006 Sb., o územním plánování a stavebním řádu, v platném znění, ČSN 73 6101, ČSN 73 6110 a dalším technickým podmínkám.

II.

Práva a povinnosti ŘSZK

ŘSZK má právo:

- na uzavření nájemní smlouvy mezi ŘSZK a stavebníkem na nájem části pozemku, specifikovaného v čl. I. smlouvy, potřebného pro stavební úpravu stávajících chodníků a vybudování přechodu pro chodce, s dobou nájmu od zahájení stavby do doby majetkoprávního vypořádání, a to nejpozději do 10 pracovních dnů před zahájením stavby (k vypracování návrhu nájemní smlouvy je nutno doložit výpočet plochy trvalého záboru stavbou, výpis z LV dotčeného pozemku a identifikační údaje stavebníka, a to nejpozději 30 dnů před zahájením stavby),
- na písemné oznámení termínu zahájení stavebních prací v silničním pozemku a tělese silnice II/437 v obci a k.ú. Bystřice pod Hostýnem zástupci ŘSZK minimálně 2 dny předem,
- na uvedení silničního tělesa do odpovídajícího dopravně-technického stavu na náklad a nebezpečí stavebníka včetně vyčištění odvodnění, součástí a příslušenství silnice nejpozději 2 pracovní dny před konáním závěrečné kontrolní prohlídky stavby,
- na uvedení části pozemku ve vlastnictví ZK, do stavu odpovídajícího původnímu účelu nebo užívání předmětného pozemku,
- na finanční náhradu za **zvláštní užívání** silničního tělesa a pozemku uložením inženýrské sítě (zemního kabelového vedení VO) do silničního tělesa a pozemku v následující výši:
 - umístění sloupu VO v silničním pozemku: **500,- Kč/bm + DPH**,
 - uložení kabelu VO v přidruženém prostoru na poz. ZK: **100,- Kč/bm + DPH**,splatnou na základě vystavené faktury, před protokolárním předáním části předmětného silničního tělesa a pozemku pracovníkem ŘSZK pro provádění stavebních prací, specifikovaných v čl. I. smlouvy,
- na finanční náhradu **za dočasné omezení** užívání silničního tělesa stavbou, a to od doby protokolárního předání silnice před zahájením stavby do doby uvedení silnice do odpovídajícího stavu a jejího protokolárního převzetí zpět ve výši:
 - **10,- Kč/m²/den + DPH** – za výkop v přidruženém prostoru,

- **20,- Kč/m²/den + DPH** - za omezení dopravy – za zábor jízdního pruhu, bez zásahu do vozovky. Úhrada bude stanovena po ukončení prací na základě zápisů ve stavebním deníku,

Pozn. Daň z přidané hodnoty bude uplatněna v platné sazbě ke dni uskutečnění zdanitelného plnění. V případě jiného omezení silničního tělesa bude účtována náhrada za omezení užívání dle platného sazebníku.

Výpočet předpokládané náhrady za zvláštní užívání silničního tělesa a pozemku ZK:

umístění sloupu VO v silničním pozemku:	500 x 2,0 = 1.000,- Kč + DPH
délka uložení kabelu VO v přídr. prostoru:	100 x 15,0 = 1.500,- Kč + DPH
Předpokládaná náhrada celkem	2.500,- Kč + DPH

- na předložení ověřené kopie kolaudačního souhlasu, nebo pravomocného kolaudačního rozhodnutí v jednom vyhotovení do 5 pracovních dnů po vydání příslušným stavebním úřadem, případně do 5 pracovních dnů ode dne nabytí právní moci kolaudačního rozhodnutí,
- na předání geodetického zaměření skutečného provedení stavby „Chodník a přechod pro chodce na ul. Vsetínská v Bystřici pod Hostýnem“ částečně umístěné v silničním pozemku silnice II/437 na podkladu katastrální mapy, které zajistí stavebník nejpozději před konáním závěrečné kontrolní prohlídky stavby.
- na zhotovení oddělovacího geometrického plánu skutečného provedení stavby, který bude podkladem pro majetkoprávní vypořádání pozemku pod stavbou mezi Zlínským krajem a stavebníkem, a to nejpozději před konáním závěrečné kontrolní prohlídky stavby, návrh oddělovacího geometrického plánu je nutné předložit ŘSZK k odsouhlasení,
- na provedení majetkoprávního vypořádání pozemku pod stavbou mezi ZK a stavebníkem, a to nejpozději do 12 – měsíců od vydání kolaudačního souhlasu, nebo ode dne právní moci kolaudačního rozhodnutí.

ŘSZK má povinnost:

- vydat stavebníkovi faktury na úhradu výše uvedených finančních náhrad za nájem části pozemku, za zvláštní užívání a za dočasné omezení užívání silničního tělesa a silničního pozemku stavbou specifikovanou v čl. I. smlouvy.

III.

Práva a povinnosti stavebníka

Stavebník má právo:

- umístit a realizovat výše uvedenou stavbu v rozsahu vyplývajícím ze schválené projektové dokumentace pro stavební povolení podle technických, věcných a bezpečnostních podmínek touto smlouvou sjednaných,
- vstupovat a vjíždět na pozemek za účelem zajišťování provozu, oprav a údržby zařízení na nezbytně nutnou dobu v souladu s ustanoveními zákona č. 13/1997 Sb., o pozemních komunikacích a prováděcí vyhlášky č. 104/1997 Sb.

Stavebník má povinnost:

- uzavřít smlouvu o dílo na zhotovení předmětné stavby mezi ním jako objednatelem a jím vybranou třetí osobou jako zhotovitelem, který má odbornou způsobilost na provádění příslušných staveb,
- uzavřít nájemní smlouvu mezi ŘSZK a stavebníkem na nájem části pozemku potřebného pro vybudování chodníku a přechodu pro chodce včetně osvětlení, s dobou nájmu od zahájení stavby do doby majetkoprávního vypořádání, a to nejpozději do 10 pracovních dnů před zahájením stavby (k vypracování návrhu nájemní smlouvy je nutno doložit výpočet plochy záboru stavbou, výpis LV dotčeného pozemku a identifikační údaje stavebníka, a to nejpozději 30 dnů před zahájením stavby),

- při realizaci stavby zajistit odborný dozor nad zajištěním kvality stavebních prací dodržováním příslušných technicko-kvalitativních podmínek staveb,
- označit a zabezpečit staveniště tak, aby nedošlo k ohrožení bezpečnosti silniční dopravy a k ohrožení účastníků silničního provozu, zejména chodců,
- v dostatečném časovém předstihu před zahájením prací požádat zástupce ŘSZK o předání staveniště (předmětné části silnice a pozemku), což bude provedeno formou sepsání příslušného protokolu,
- zaplatit finanční úhradu za nájem části pozemku před zahájením stavby,
- zaplatit finanční úhradu za zvláštní užívání silničního tělesa a pozemku splatnou před vydáním rozhodnutí o povolení zvláštního užívání z důvodu provádění stavebních prací, na základě vystavené faktury,
- zaplatit finanční úhradu za dočasné omezení užívání silničního tělesa a pozemku stavbou dle „Sazebníku ŘSZK“, splatnou před protokolárním převzetím předmětné části silnice II/437 a pozemku zpět pracovníkem ŘSZK, na základě vystavené faktury,
- po dokončení stavby požádat zástupce ŘSZK o zpětné převzetí staveniště (předmětné části silnice a pozemku), což bude provedeno formou sepsání příslušného protokolu,
- v souladu s § 122 odst. 7 a § 122a odst. 3 zákona č. 183/2006 Sb., o územním plánování a stavebním řádu (stavební zákon) a podle § 18c odst. 1 písm. c) vyhlášky č. 503/2006 Sb., kterou se provádějí některá ustanovení stavebního zákona ve věcech stavebního řádu, před podáním žádosti o vydání kolaudačního souhlasu nebo kolaudačního rozhodnutí si vyžádat stanovisko ŘSZK, které zastupuje ZK - vlastníka veřejné dopravní infrastruktury, tj. vlastníka silnice II/437 v obci a k.ú. Bystřice pod Hostýnem. K vydání stanoviska je nutná prohlídka stavby po jejím dokončení. Stavebník se zavazuje **písemně oznámit ŘSZK termín dokončení stavby nejméně 5 dní předem a písemnou výzvou jej přizvat k místnímu šetření** v rámci závěrečné kontrolní prohlídky stavby,
- písemně předem přizvat zástupce ŘSZK k rozhodujícím jednáním, týkajících se stavebních činností na pozemní komunikaci ve vlastnictví Zlínského kraje dotčené touto stavbou,
- řádně udržovat a provádět opravy svého díla - při této činnosti dodržovat zákon č. 13/1997 Sb., o pozemních komunikacích včetně prováděcí vyhlášky a dalších právních předpisů,
- předat geodetické zaměření skutečného provedení stavby „Chodník a přechod pro chodce na ul. Vsetínská v Bystřici pod Hostýnem“ částečně umístěné v silničním pozemku silnice II/437 na podkladu katastrální mapy, které zajistí stavebník nejpozději před konáním závěrečné kontrolní prohlídky stavby,
- předložit ŘSZK v jednom vyhotovení ověřenou kopii kolaudačního souhlasu, nebo pravomocného kolaudačního rozhodnutí do 5 pracovních dnů po vydání příslušným stavebním úřadem, případně do 5 pracovních dnů ode dne nabytí právní moci kolaudačního rozhodnutí,
- předložit oddělovací geometrický plán skutečného provedení stavby, který bude podkladem pro majetkoprávní vypořádání pozemku pod stavbou mezi Zlínským krajem a stavebníkem, a to nejpozději před konáním závěrečné kontrolní prohlídky stavby, návrh oddělovacího geometrického plánu je nutné předložit ŘSZK k odsouhlasení,
- provést majetkoprávní vypořádání pozemku pod stavbou mezi ZK a stavebníkem, a to nejpozději do 12 – měsíců od vydání kolaudačního souhlasu, nebo ode dne právní moci kolaudačního rozhodnutí,
- stavebník se zavazuje, že neuzavře se zhotovitelem stavby smlouvu, která by bránila plnění této smlouvy.

IV. Zánik smlouvy

Smluvní strany se dohodly, že práva a povinnosti z této smlouvy zanikají v případě, že:

- stavbou díla nedojde k dotčení nebo omezení silničního tělesa a pozemku ve vlastnictví ZK dle této smlouvy,
- stavebník nepředloží ŘSZK nejpozději před zahájením stavby pravomocné rozhodnutí o povolení stavby a stavba nebude realizována do doby stanovené v rozhodnutí příslušného stavebního úřadu, případně nebude vydáno rozhodnutí o zvláštním užívání silnice.

V.

Udělení souhlasu s provedením stavby

Zlínský kraj (zastoupen Ředitelstvím silnic Zlínského kraje, p.o.) jako výlučný vlastník silnice II/437 a dále popsaného pozemku souhlasí s vydáním příslušného povolení na stavbu „Chodník a přechod pro chodce na ul. Vsetínská v Bystřici pod Hostýnem,“ která se bude nacházet mimo jiné i na části pozemku p.č. 2834/1 v obci a k.ú. Bystřice pod Hostýnem, a to za podmínek uvedených v této smlouvě.

VI.

Závěrečná ustanovení

Smlouva nabývá platnosti a účinnosti dnem jejího podpisu.

V ostatním se právní vztah řídí zákonem č. 13/1997 Sb., o pozemních komunikacích, občanským zákoníkem v platném znění a dalšími právními předpisy.

Práva a povinnosti sjednaná v této smlouvě jsou závazná i pro případné právní nástupce obou smluvních stran. Jakékoliv změny této smlouvy musí být písemné a oběma účastníky podepsané, jinak jsou neplatné.

Smluvní strany prohlašují, že tato smlouva je uzavřena na základě jejich svobodné a pravé vůle, což potvrzují svými podpisy. Tato smlouva je uzavřena dnem jejího podpisu poslední smluvní stranou.

Smluvní strany z důvodu určitosti a za účelem odstranění případných pochybností prohlašují, že právo provést stavbu upravené touto smlouvou není právem stavby ve smyslu ustanovení § 1240 zákona č. 89/2012 Sb., občanský zákoník, ale tato smlouva je určena výhradně pro řízení dle zák. č. 183/2006 Sb. a bude přílohou žádosti stavebníka o vydání příslušného povolení, kterou stavebník prokáže své oprávnění provést stavbu v souladu s § 86 odst. 2 písm. a) a § 110 odst. 2 písm. a) stavebního zákona. Smluvní strany souhlasí se zpracováním údajů a se zveřejněním podstatných náležitostí této smlouvy třetím osobám v souladu se zákonem č. 106/1999 Sb. v platném znění. Souhlas udělují smluvní strany dobrovolně a na dobu neurčitou.

Smlouva se vyhotovuje ve čtyřech stejnopisech, z nichž každá strana obdrží dvě vyhotovení.

Ve Zlíně dne 20 -08- 2019

V Bystřici pod Hostýnem dne 8. 08. 2019

Ředitelství silnic Zlínského kraje
příspěvková organizace
K majáku 5001, 761 23 Zlín
- 18 -

Zlínský kraj
zastoupený ŘSZK, p. o.

Ředitelství silnic Zlínského kraje
příspěvková organizace
K majáku 5001, 761 23 Zlín
- 18 -

Ing. Bronislav Malý
ředitel



Mgr. Zdeněk Pánek
starosta




CHODNÍK A PŘECHOD PRO CHODCE NA UL. VSETÍNSKÁ V BYSTRICI POD HOSTÝNEM
KOORDINAČNÍ SITUAČNÍ VÝKRES
M 1:250

POZN.:

PODÉLNÝ A PŘÍČNÝ SKLON ZPEVNĚNÝCH PLOCH KOPÍRUJE STÁVAJÍCÍ TERÉN. SMĚROVÉ A VÝŠKOVÉ VEDENÍ TRASY PROVĚST PLYNLÝMI KŘIVKAMI.
CELKOVÝ SKLON POVRCHU MUSÍ BÝT PO CELÉ PLOŠE MIN. 0,5% PO CELÉ TRASE Z DŮVODU BEZPEČNÉHO ODVODNĚNÍ.

- LEGENDA INŽENÝRSKÝCH SÍTÍ:
- KANALIZACE
 - VEDENÍ VN
 - VEDENÍ VN
 - PLYNOVOD NTL
 - PLYNOVOD STL
 - SDĚLOVACÍ VEDENÍ
 - VODOVOD
 - VEDENÍ VĚRNÉHO OSVĚTLENÍ
 - CHRANIČKA

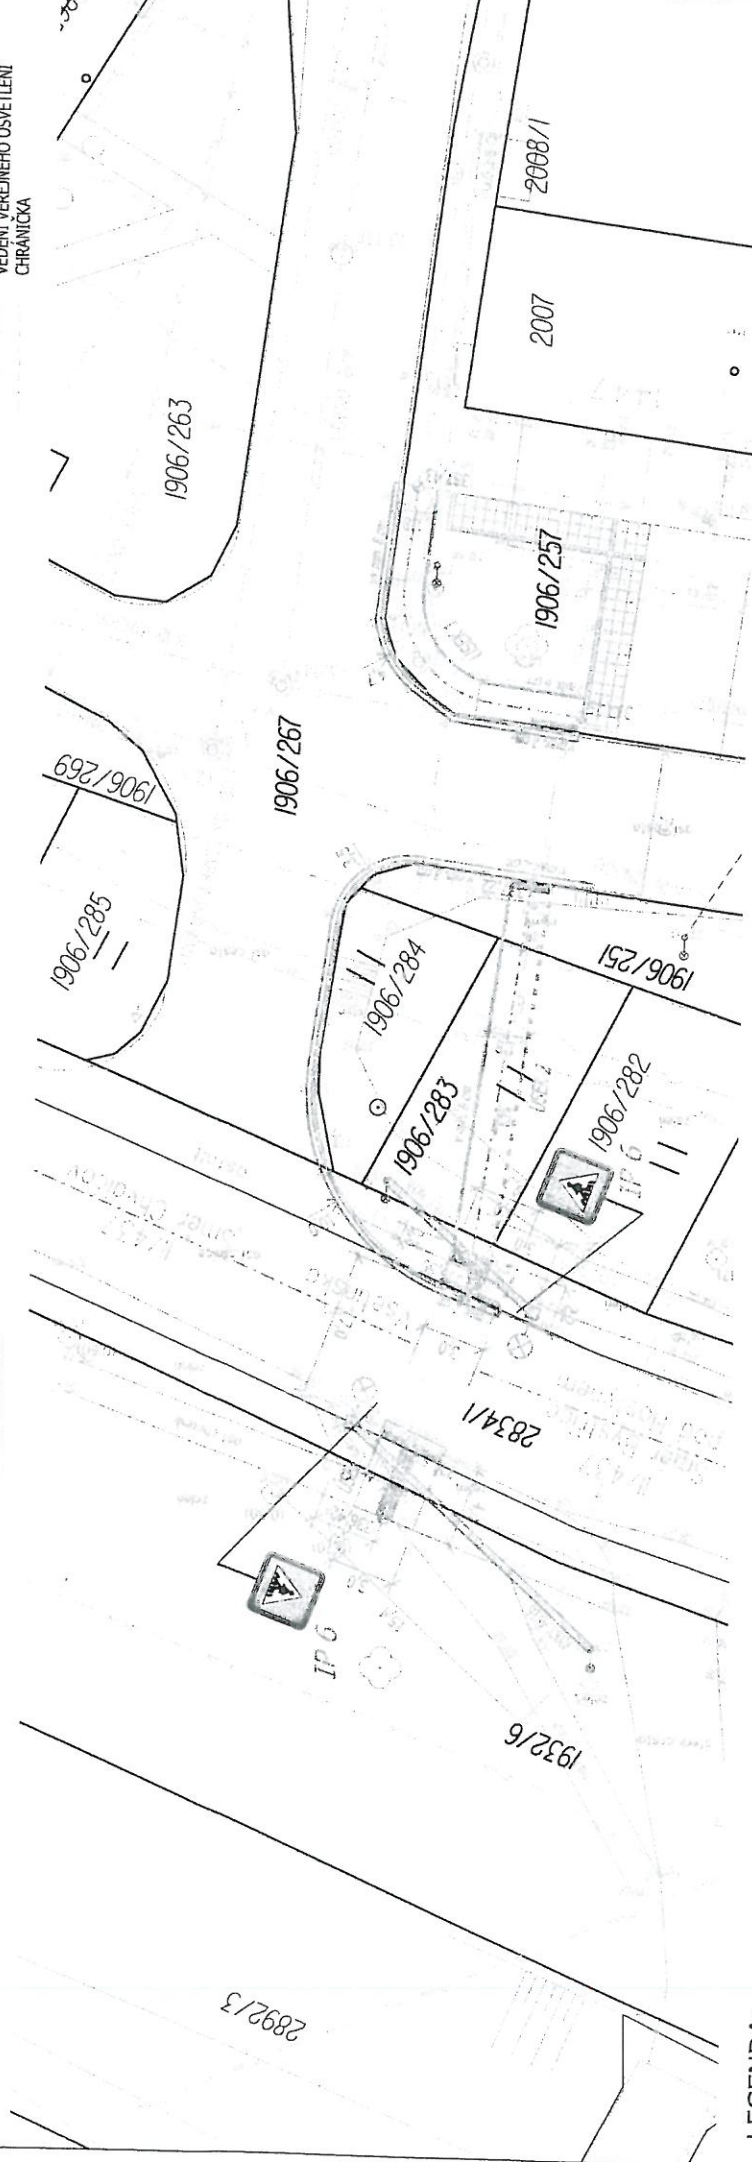

LEGENDA:

- HRANICE PARCEL K. Ú. BYSTRICE POD HOSTÝNEM S PARCELNÍMI ČÍSLY
- ZAMĚŘENÍ STÁVAJÍCÍHO POLOHOPISU
- SO 101 CHODNÍK
- CHODNÍK - ZÁMKOVÁ DLAŽBA DL. 60 mm (SEDÁ) Š. 1,8 m
- VAROVÝ A SIGNÁLNÍ PÁS - RELIÉFNÍ DLAŽBA TL. 60 mm, Š. 0,4(0,8) m
- ZATRAVNĚNÉ PLOCHY A VÝŠKOVÉ UROVNĚNÍ NA OKOLNÍ TERÉN
- SILNIČNÍ OBRUBNÍK ABO 2-15
- SILNIČNÍ OBRUBNÍK PŘECHODOVÝ LEVÝ/PRAVÝ ABO 2-15 LP/PP
- SILNIČNÍ OBRUBNÍK NÁJEZDOVÝ ABO 2-15 N
- CHODNÍKOVÝ OBRUBNÍK ABO 16-10
- CHODNÍKOVÝ OBRUBNÍK ABO 16-10 ZAPUŠTĚNÝ

SO 401 OSVĚTLENÍ PŘECHODU PRO CHODCE
PLOCHA VÝKOPU PRO ULOŽENÍ KABELÁŽE VEDENÍ VO

POLOHU VEDENÍ NELZE VYTÝČOVAT ODMĚŘOVÁNÍM VZDÁLENOSTÍ NA VÝKRESE.
PŘESNÉ VYZNAČENÍ VŠECH VEDENÍ INŽENÝRSKÝCH SÍTÍ BUDE PROVEDENO PŘED ZAHÁJENÍM STAVBY.


PROJEKTANT			VYPRACOVAL	ČKAIT	STUP. DOK.	DŮR+DSP	
ING. TOMÁŠ OLŠA			ING. TOMÁŠ OLŠA	1202125			
VÝŠKOVÝ SYSTÉM: BpV			SOUŘADNÝ SYSTÉM: S-JTSK	±0,000 = NEUVEDENO			
KRAJ / MĚSTO			ZLÍNSKÝ	BYSTRICE POD HOSTÝNEM			
OBJEDNATEL			MĚSTO BYSTRICE POD HOSTÝNEM, MASARYKOVO NÁM. 137, 768 61			DATUM	04/2019
AKCE:			CHODNÍK A PŘECHOD PRO CHODCE NA UL. VSETÍNSKÁ V BYSTRICI POD HOSTÝNEM			Č. ZAKÁZKY	2019_17
PŘÍLOHA:						MĚŘÍTKO	1:250
						FORMÁT	2 x A4
						Č. PŘÍLOHY	Č. SOUPRAVY
SITUAČNÍ VÝKRESY			KOORDINAČNÍ SITUAČNÍ VÝKRES			C.3	



CHODNÍK A PŘECHOD PRO CHODCE NA UL. VSETÍNSKÁ V BYSTRICI POD HOSTÝNEM
KATASTRÁLNÍ SITUAČNÍ VÝKRES

M 1:250
POZN.:

PODÉLNÝ A PŘÍČNÝ SKLON ZPEVNĚNÝCH PLOCH KOPÍRUJE STÁVAJÍCÍ TERÉN. SMĚROVÉ A VÝŠKOVÉ VEDENÍ TRASY PROVĚST PLYNULÝMI KŘIVKAMI.
CELKOVÝ SKLON POVRCHU MUSÍ BYT PO CELÉ PLOŠE MIN. 0,5% PO CELÉ TRASE Z DŮVODU BEZPEČNÉHO ODVODNĚNÍ.

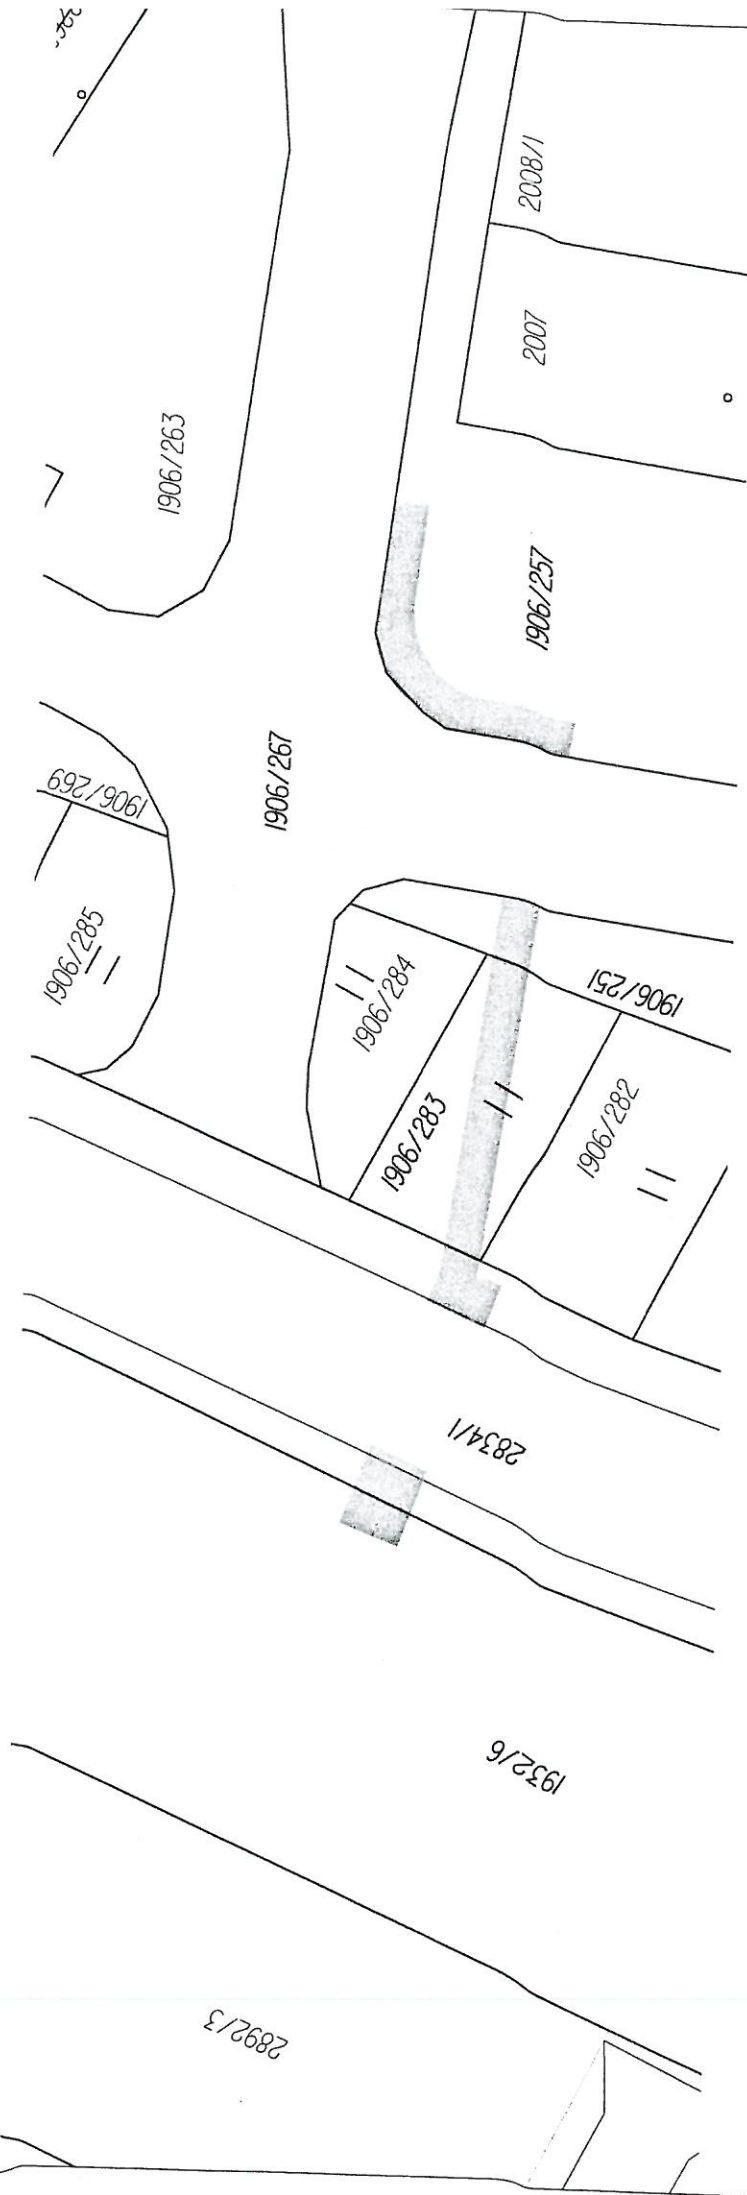

POZN.:

ZÁBOR POZEMKU PARC. Č. 2834/1 VE VLASTNICTVÍ ZLÍNSKÉHO KRAJE, ČÍSLO LV 6377 JE CCA 30 m².

LEGENDA:

- HRANICE PARCEL K. Ú. BYSTRICE POD HOSTÝNEM S PARCELNÍMI ČÍSLY
- HRANICE VĚCNÉHO BŘEMENE POZEMKU DLE KN
- ZPEVNĚNÉ PLOCHY CHODNÍKU

POLOHU VEDENÍ NELZE VYTÝČOVAT ODMĚŘOVÁNÍM VZDÁLENOSTÍ NA VÝKRESE.
PŘESNÉ VYZNAČENÍ VŠECH VEDENÍ INŽENÝRSKÝCH SÍTÍ BUDE PROVEDENO PŘED ZAHÁJENÍM STAVBY.

PROJEKTANT	VYPRACOVAL	ČKAT			
ING. TOMÁŠ OLŠA	ING. TOMÁŠ OLŠA	1202125			
VÝŠKOVÝ SYSTÉM: BPV	SOUŘADNÝ SYSTÉM: S-JTSK	±0,000 = NEUVEDENO			
KRAJ / MĚSTO	ZLÍNSKÝ	BYSTRICE POD HOSTÝNEM			
OBJEDNATEL	MĚSTO BYSTRICE POD HOSTÝNEM, MASARYKOVO NÁM. 137, 768 61				
AKCE:					
CHODNÍK A PŘECHOD PRO CHODCE NA UL. VSETÍNSKÁ V BYSTRICI POD HOSTÝNEM			STUP DOK.	DŮR+DSP	
PŘÍLOHA: SITUAČNÍ VÝKRESY KATASTRÁLNÍ SITUAČNÍ VÝKRES			DATUM	04/2019	
			Č. ZAKÁZKY	2019_17	
			MĚŘÍTKO	1:250	
			FORMÁT	2 x A4	
			Č. PŘÍLOHY	Č. SOUPRAVY	C.2

