

CHODNÍK A PŘECHOD PRO CHODCE NA UL. VSETÍNSKÁ V BYSTRICI POD HOSTÝNEM  
KOORDINAČNÍ SITUAČNÍ VÝKRES

M 1:250


POZN.:

PODÉLNÝ A PŘÍČNÝ SKLON ZPEVNĚNÝCH PLOCH KOPÍRUJE STÁVAJÍCÍ TERÉN. SMĚROVÉ A VÝŠKOVÉ VEDENÍ TRASY PROVÉST PLYNULÝMI KŘÍVKAMI.  
CELKOVÝ SKLON POVRCHU MUSÍ BÝT PO CELÉ PLOŠE min. 0,5% PO CELÉ TRASE Z DŮVODU BEZPEČNÉHO ODVODNĚNÍ.




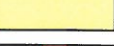

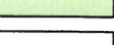




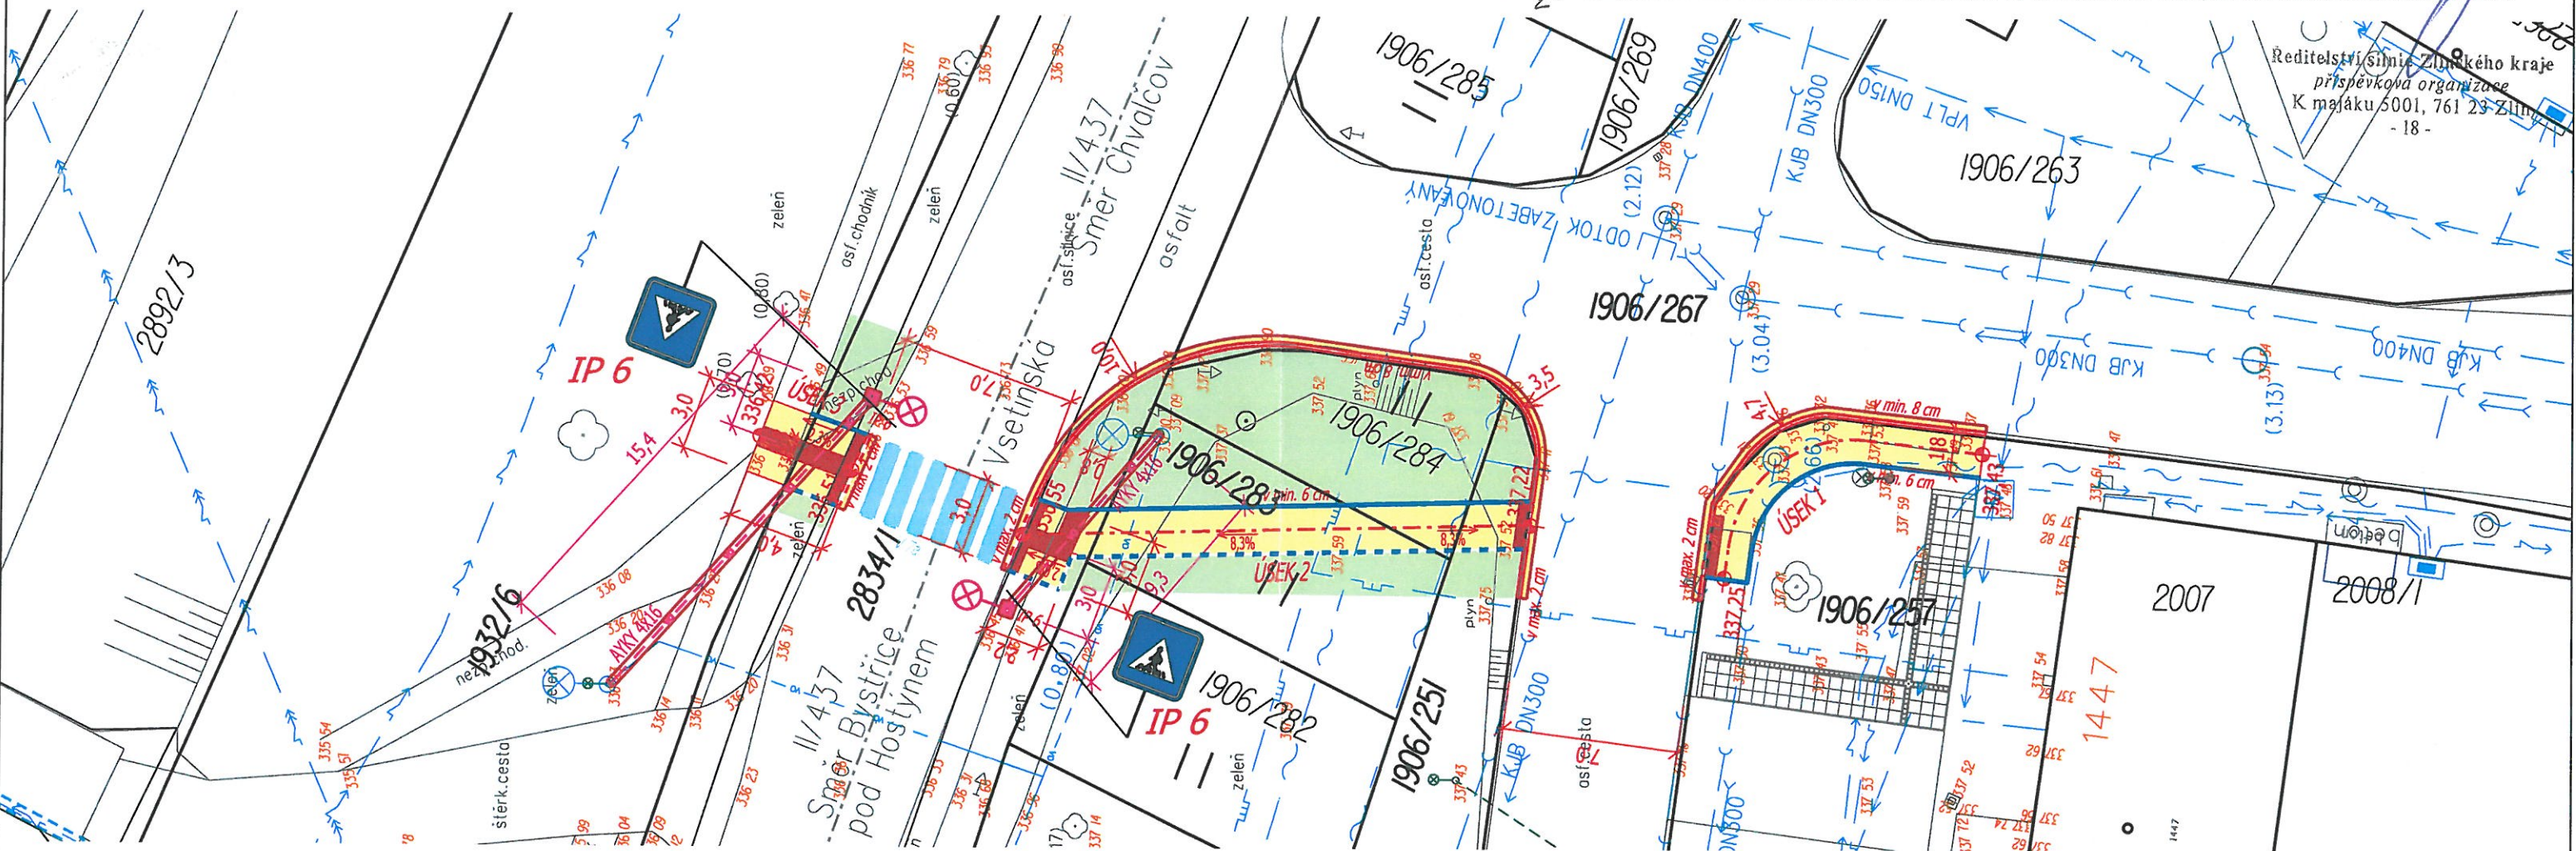


SOUHLAS VLASTNÍKA POZEMKU PODLE § 184a STAVEBNÍHO ZÁKONA:

POZEMEK PARC. Č. 2834/1 V K. Ú. BYSTRICE POD HOSTÝNEM ZAPSÁN NA LV Č. 6377  
VLASTNICKÉ PRÁVO: ZLÍNSKÝ KRAJ, TŘÍDA TOMÁŠE BATI 21, 76001 ZLÍN  
ZASTOUPEN, PRÁVO HOSPODAŘENÍ: ŘEDITELSTVÍ SILNIC ZLÍNSKÉHO KRAJE, PŘÍSPĚVKOVÁ ORGANIZACE, K MAJÁKU 5001, 76001 ZLÍN  
SOUHLASÍME S UMÍSTĚNÍM A PROVEDENÍM STAVEBNÍHO ZÁMĚRU NA POZEMKU PARC. Č. 2834/1 V K. Ú. BYSTRICE POD HOSTÝNEM.  
SOUČÁSTÍ SOUHLASU JE DODRŽENÍ PODMÍNEK UVEDENÝCH V DOHODĚ O PODMÍNKÁCH UDĚLENÍ SOUHLASU KE STAVBĚ č. SML/0550/19.

DATUM: ..... 08..2019..... ZLÍNSKÝ KRAJ, ZASTOUPENÝ ŘSZK, P. O., ING BRONISLAV MALÝ, ŘEDITEL .....



LEGENDA:

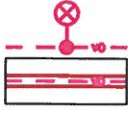-  HRANICE PARCEL K. Ú. BYSTRICE POD HOSTÝNEM S PARCELNÍMI ČÍSLY
-  ZAMĚŘENÍ STÁVAJÍCÍHO POLOHOPISU
-  SO 101 CHODNÍK
-  SO 401 OSVĚTLENÍ PŘECHODU PRO CHODCE
-  CHODNÍK - ZÁMKOVÁ DLAŽBA DL. 60 mm (ŠEDÁ), š. 1,8 m
-  VAROVNÝ A SIGNÁLNÍ PÁS - RELIÉFNÍ DLAŽBA TL. 60 mm, š. 0,4(0,8) m
-  ZATRAVNĚNÉ PLOCHY A VÝŠKOVÉ UROVNÁNÍ NA OKOLNÍ TERÉN
-  SILNIČNÍ OBRUBNÍK ABO 2-15
-  SILNIČNÍ OBRUBNÍK PŘECHODOVÝ LEVÝ/PRAVÝ ABO 2-15 LP/PP
-  SILNIČNÍ OBRUBNÍK NÁJEZDOVÝ ABO 2-15 N
-  CHODNÍKOVÝ OBRUBNÍK ABO 16-10
-  CHODNÍKOVÝ OBRUBNÍK ABO 16-10 ZAPUŠTĚNÝ
-  PLOCHA VÝKOPU PRO ULOŽENÍ KABELÁŽE VEDENÍ VO

POLOHU VEDENÍ NELZE VYTÝČOVAT ODMĚŘOVÁNÍM VZDÁLENOSTÍ NA VÝKRESE.  
PŘESNÉ VYZNAČENÍ VŠECH VEDENÍ INŽENÝRSKÝCH SÍTÍ BUDE PROVEDENO PŘED ZAHÁJENÍM STAVBY.

PROJEKTANT	VYPRACOVAL	ČKAIT		
ING. TOMÁŠ OLŠA	ING. TOMÁŠ OLŠA	1202125		
VÝŠKOVÝ SYSTÉM: BpV	SOUŘADNÝ SYSTÉM: S-JTSK	±0,000 = NEUVEDENO	STUP.DOK.	DÚR+DSP
KRAJ / MĚSTO	ZLÍNSKÝ	BYSTRICE POD HOSTÝNEM	DATUM	04/2019
OBJEDNATEL	MĚSTO BYSTRICE POD HOSTÝNEM, MASARYKOVO NÁM. 137, 768 61		Č. ZAKÁZKY	2019_17
AKCE:	<b>CHODNÍK A PŘECHOD PRO CHODCE NA UL. VSETÍNSKÁ V BYSTRICI POD HOSTÝNEM</b>		MĚŘÍTKO	1:250
			FORMÁT	2 x A4
PŘÍLOHA:	<b>SITUAČNÍ VÝKRESY KOORDINAČNÍ SITUAČNÍ VÝKRES</b>		Č. PŘÍLOHY	Č. SOUPRAVY
			C.3	