

BYSTRICE
POD HOSTÝNEM

HAVLÍČKOVA

SMĚR KOJETÍN
TRÁŤ 303

VSETÍNSKÁ

F. ONDRUŠKA

A. KAŠPARA



KARLA TOMANA

NOVÁ

CHVALČOV

SMĚR MEZÍŘIČ
TRÁŤ 303

SMĚR CHVALČOV
II/437

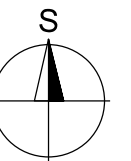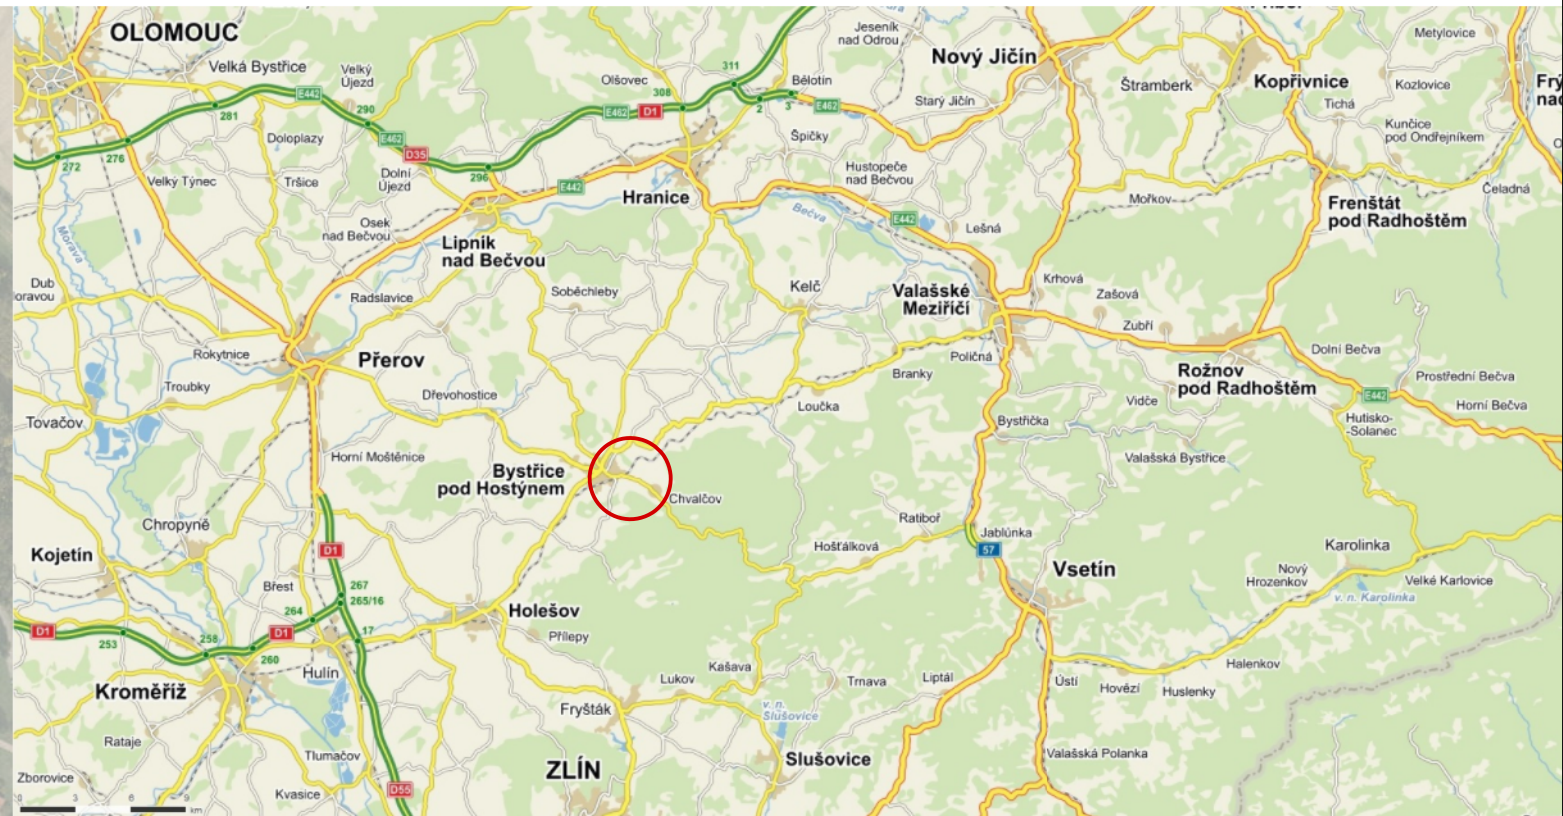

PŘESNÉ VYZNAČENÍ VŠECH VEDENÍ INŽENÝRSKÝCH SÍTÍ BUDE PROVEDENO PŘED ZAHÁJENÍM STAVBY.

PROJEKTANT	VYPRACOVAL	ČKAIT		
ING. TOMÁŠ OLŠA	ING. TOMÁŠ OLŠA	1202125		
VÝŠKOVÝ SYSTÉM: BpV	SOUŘADNÝ SYSTÉM: S-JTSK	±0,000 = NEUVEDENO		
KRAJ / MĚSTO	ZLÍNSKÝ	BYSTRICE POD HOSTÝNEM	STUP.DOK.	DÚR+DSP
OBJEDNATEL	MĚSTO BYSTRICE POD HOSTÝNEM, MASARYKOVO NÁM. 137, 768 61		DATUM	04/2019
AKCE: CHODNÍK A PŘECHOD PRO CHODCE NA UL. VSETÍNSKÁ V BYSTRICI POD HOSTÝNEM			Č. ZAKÁZKY	2019_17
			MĚŘÍTKO	1:5000
			FORMÁT	2 x A4
			PŘÍLOHA: SITUAČNÍ VÝKRESY SITUAČNÍ VÝKRES ŠIRŠÍCH VZTAHŮ	