


ZÁBRADLIE ŽUMPY


PÔDORYS M = 1:100

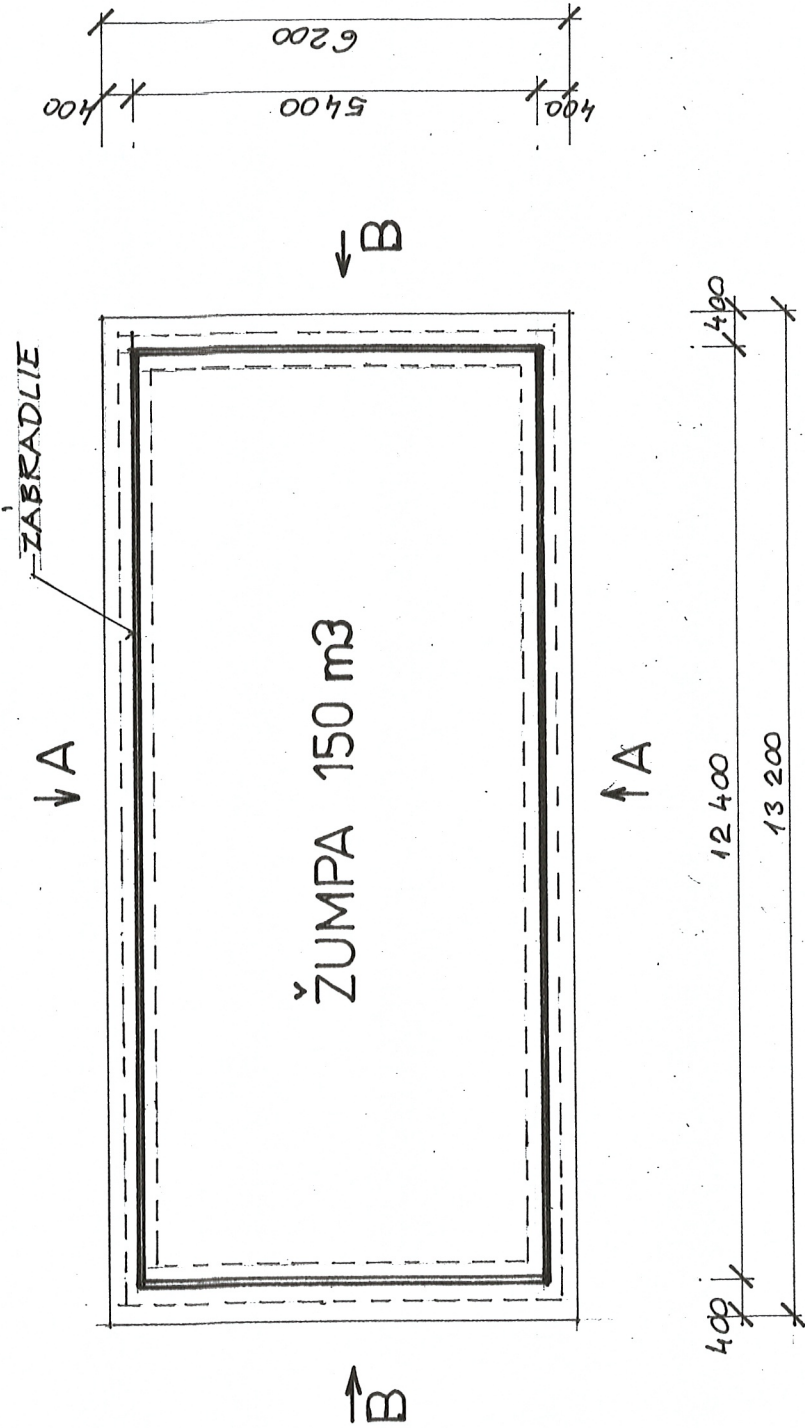


VÝKAZ MATERIÁLU:

OZNAČ	MATERIÁL	DĹŽKA 1KS mm	POČET KS	HMOTNOSŤ kg/m	HMOTNOSŤ kg/ks	HMOTNOSŤ CELKOM kg
1	TR. 51/3,5	12 400	2	3,77	46,75	93,50
2	TR. 51/3,5	1100	14	3,77	4,15	58,06
3	TR. 51/3,5	5400	2	3,77	20,36	40,72
SPOLU =						192,28 kg

STENA "A" M = 1:100

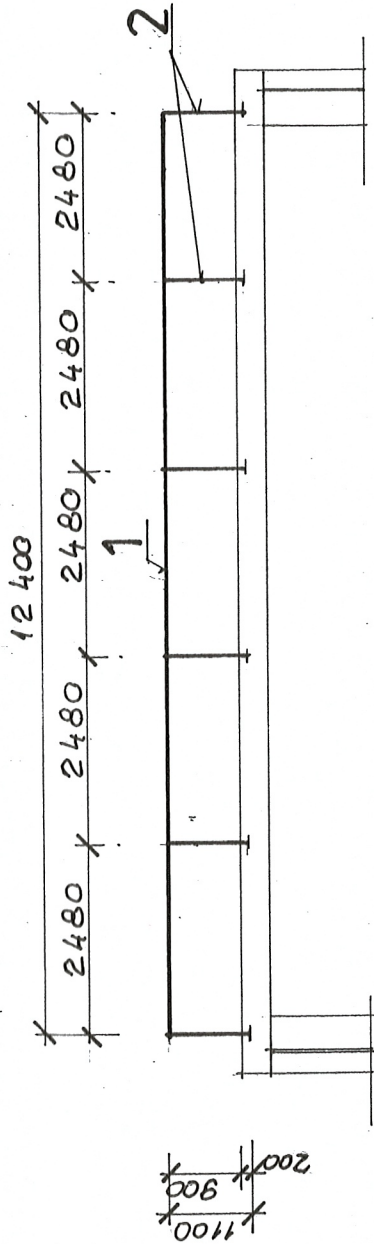

STENA "B" M = 1:100

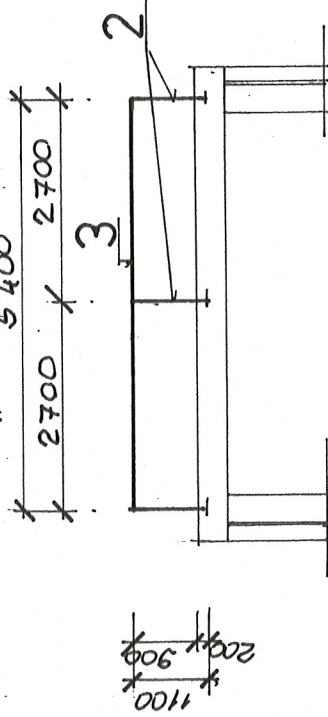

ZODPOVEDNÝ PROJEKTANT: ING. PAVOL MELUŠ	KRESLIL: ING. PAVOL MELUŠ	Ing. Pavol MELUŠ projektant ul. Pod kaštieľom 376 955 01 Tovarníky
MIESTO STAVBY: Velušovce, parc.č. 1804/3	INVESTOR: PPD Prašice sídlo Jacovce	DÁTUM 02/2022
NÁZOV STAVBY:	STAVEBNÉ ÚPRAVY POLNÉHO HNOJISKA	FORMÁT 2x A4
OBSAH:	Zábradlie žumpy	PROFESIA ARCHITEKTURA
		STUPEN Projekt stavby
		MIERKA VÝKR. Č. 1 : 100
		A - 8