


	N	A	C	I	N	A	Y	E	S	
POFA	P	O	F	N	K	C	E	S	T	K
27	50		50		50		50		50	

\dot{S}_{p1} \dot{S}_{214} \dot{S}_{213} \dot{S}_{212} \dot{S}_{211}

PRIVÁDZ. K CO
M=1:1000/100

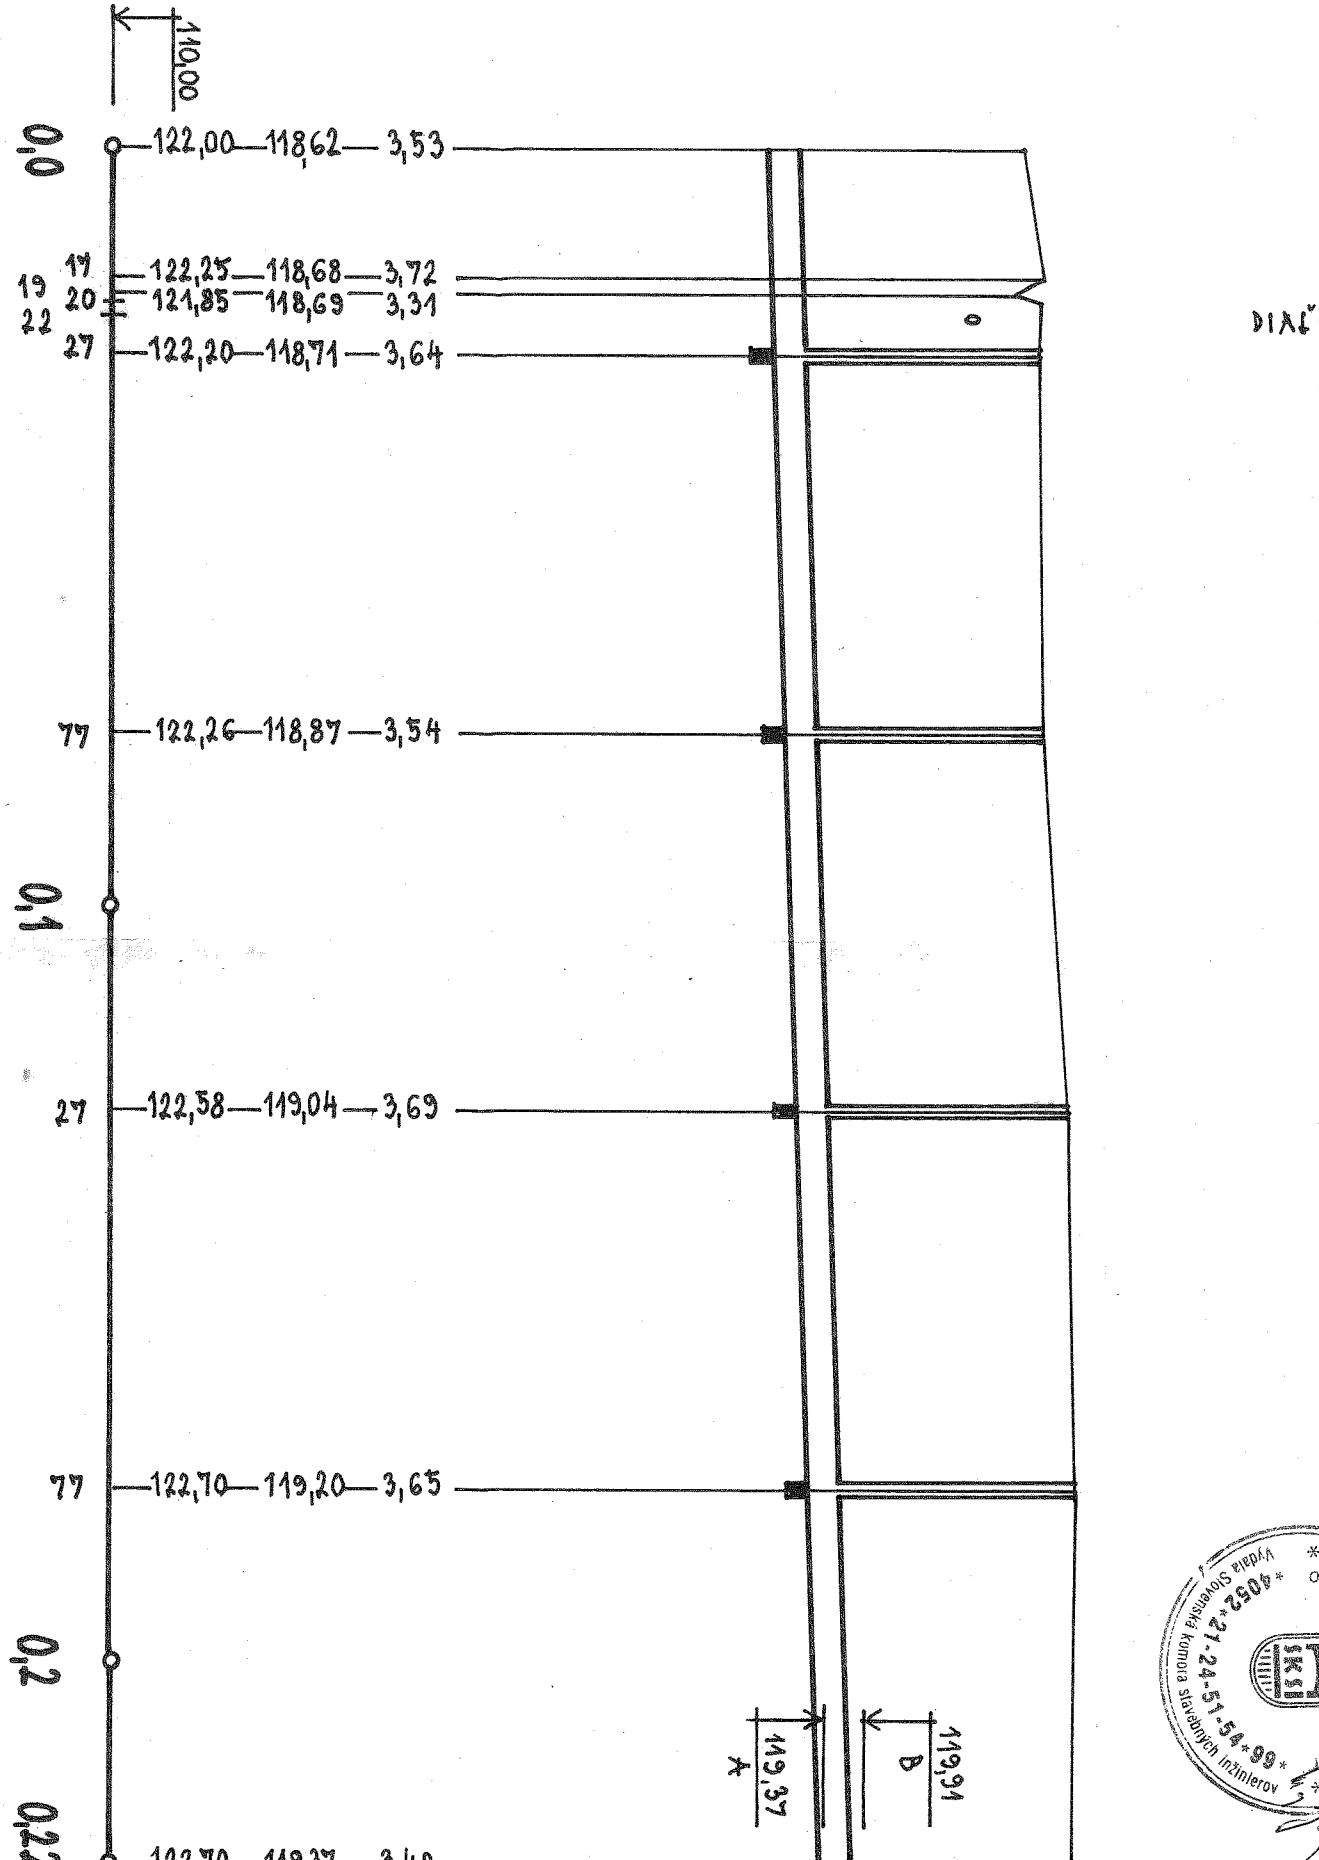

PVC	KANALIZ. KRYLOVE	KORUSOVANIE	400x5000 mm	-	227 m
	3,3 %	-	227 m		
	1,22 m/s	-	154,2 t/s		

Vyvolal prof. stážky	Zodp. pán. prof. stážky	Kontroloval	Ing. Jozef GAJDOŠ
ING. GAJDOŠ J.	ING. GAJDOŠOVÁ M.	ING. GAJDOŠ J.	Ing. Jozef GAJDOŠ
<i>Ing. J. Gajdoš</i>	<i>Ing. J. Gajdošová</i>	<i>Ing. J. Gajdoš</i>	MAIEP
Investor	OC. Ú NACINA VES	KAT	Ružová 10, 080 01 PRESHOV
MICHALOVCE	KOŠICKÝ		IČO 31 246 982
Brýba	KANALIZÁCIA NACINA VES	Číslo	GA 4
Lokality		Číslo	09.2000
SOJ	01 KANALIZAČNÁ SIŤ	Číslo lokum	PS
		Číslo	82711
Profesia		Číslo	020100
Objekt	POZDĺ. PROFIL STOKY B-E, B-F, PRÍVĽAZKŮV	Číslo	
Výkres		Číslo	D.4.11
		1:4000/100	