



Križovanie s plynovodom terén

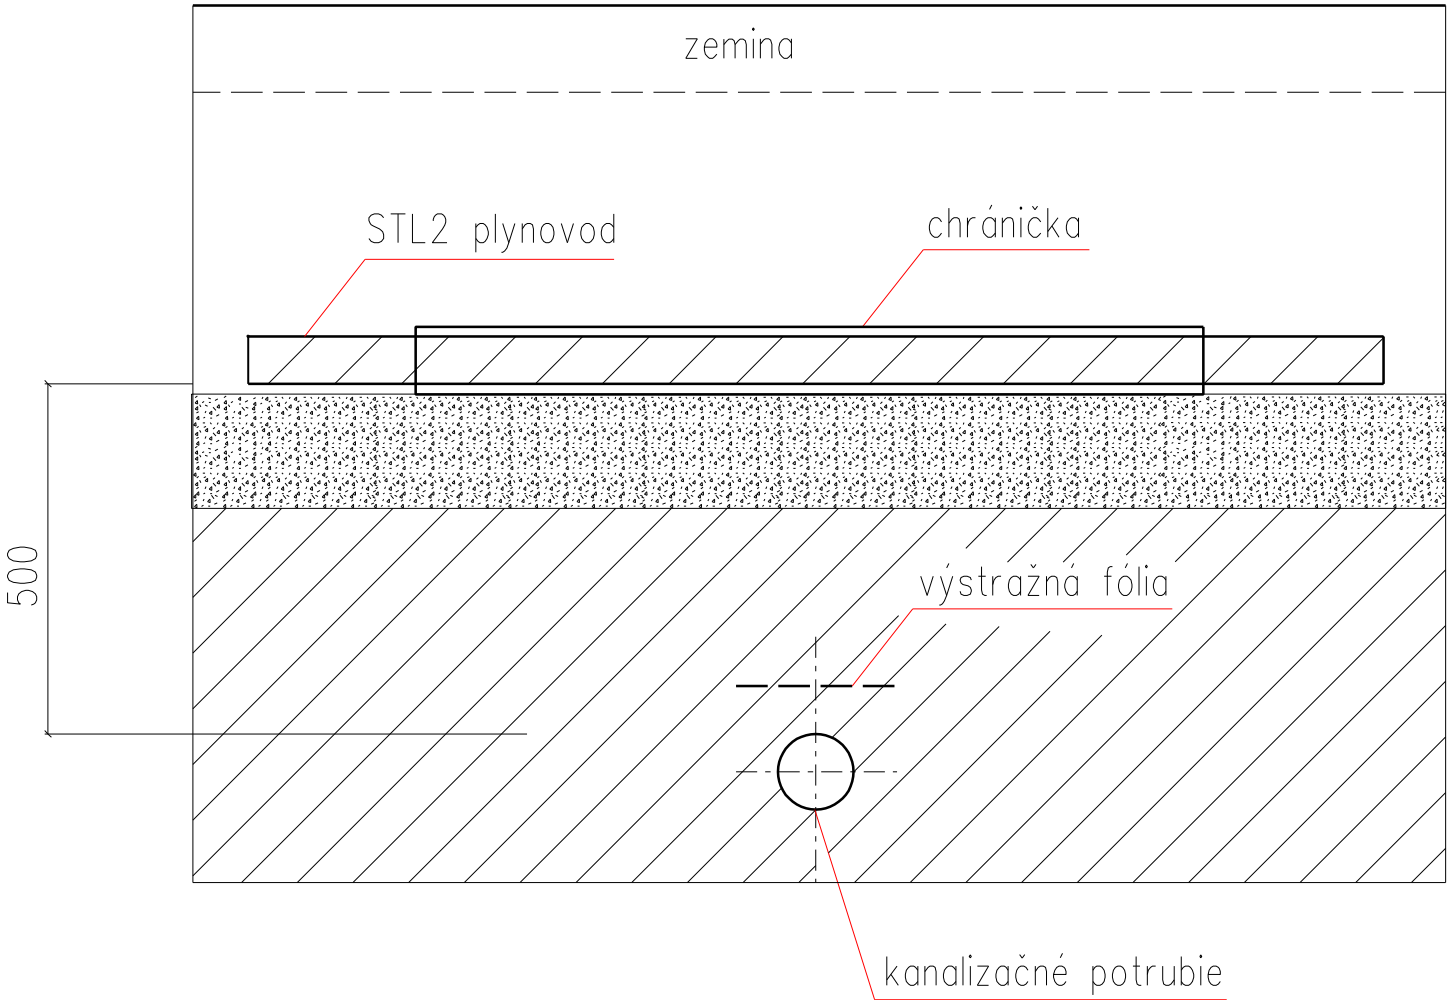

Súbeh s plynovodom

STL2 plynovod

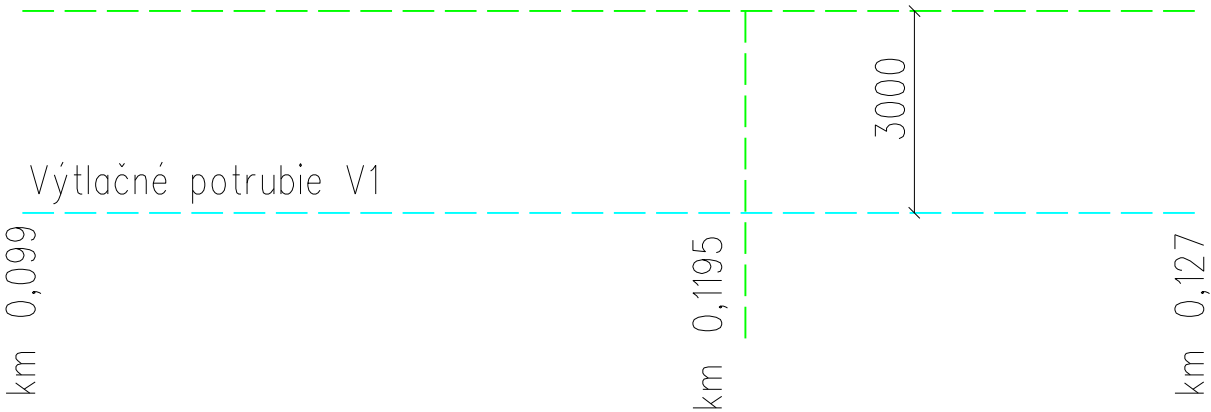

ZODP. PROJEKTANT	VYPRACOVAL	Ing. Štefan Čižmár Kaluža 119 072 36 Kaluža	
ING.ŠTEFAN ČIŽMÁR	ING.ŠTEFAN ČIŽMÁR		
OÚ : MICHALOVCE	OCÚ : NACINA VES		
INVESTOR: OBEC NACINA VES		FORMÁTOV	1 A4
STAVBA: KANALIZÁCIA A ČOV NACINA VES - Zmena stavby pred dokončením		DÁTUM	10 2023
		ÚČEL	PDSP
		MIERKA	1 : 100
		Č. VÝKRESU	PARE
OBJEKT: SO Ø1 - VÝTLAČNÉ POTRUBIE	D01-10		
PRÍLOHA: KRIŽOVANIE A SÚBEH S PLYNOVODOM, V1 KM Ø,1195			