



pohľad juhozápadný

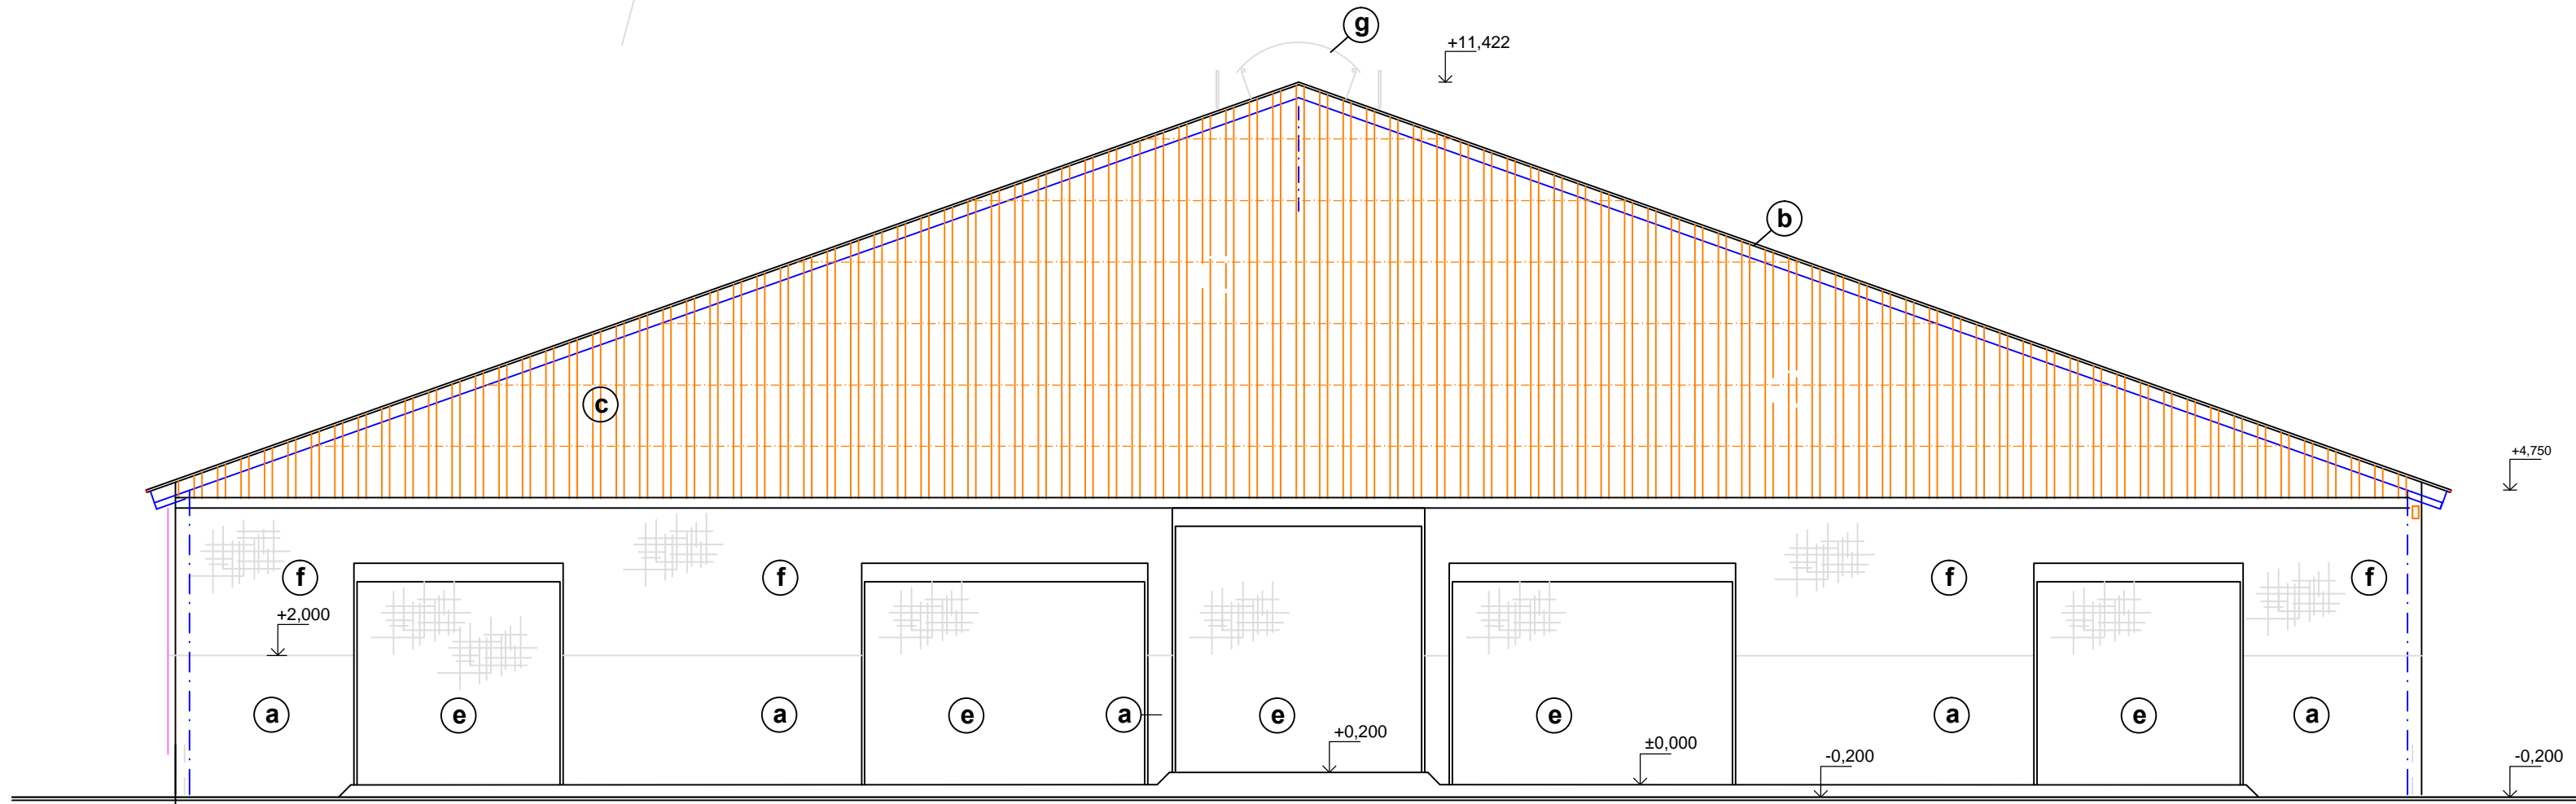

pohľad juhovýchodný

LEGENDA POVRCHOVÝCH ÚPRAV :

- (a) Pohľadový betón
- (b) Sendvičový panel AGROpanel
- (c) Drevené konštrukcie - lazúrovací lak
- (d) Rolovacia plachta
- (e) Rolovacie vráta s výplňou z protiprievanovej siete
- (f) Protiprievanová sieť
- (g) Vetracia štrbina

Hlavný Ing.	Zodpov. Ing.	Vypracoval	Kontroloval	 17400 BANSKÁ BYSTRICA, PARTIZÁNSKA 6/71, TEL. 088 - 4141099	
Ing. Peter Lichý		Ing. V. Fašková	Ing. P. Lichý		
Kraj:	Banskobystrický	Miesto:	Sása	Formát	5 A4
Investor:	PD Dobrá Niva a.s., Námestie SNP 217/2			Dátum	03/2023
Názov stavby:	Dostavba farmy dojnic - Sása			Účel	P-SP
SO-01 Kravín				Č. zakazky	2/ 2/ 2023
				Arch. číslo	
Obsah:	Pohľady			Mierka:	Č. výkresu
				1 : 100	A5