


REZ A - A - nový stav

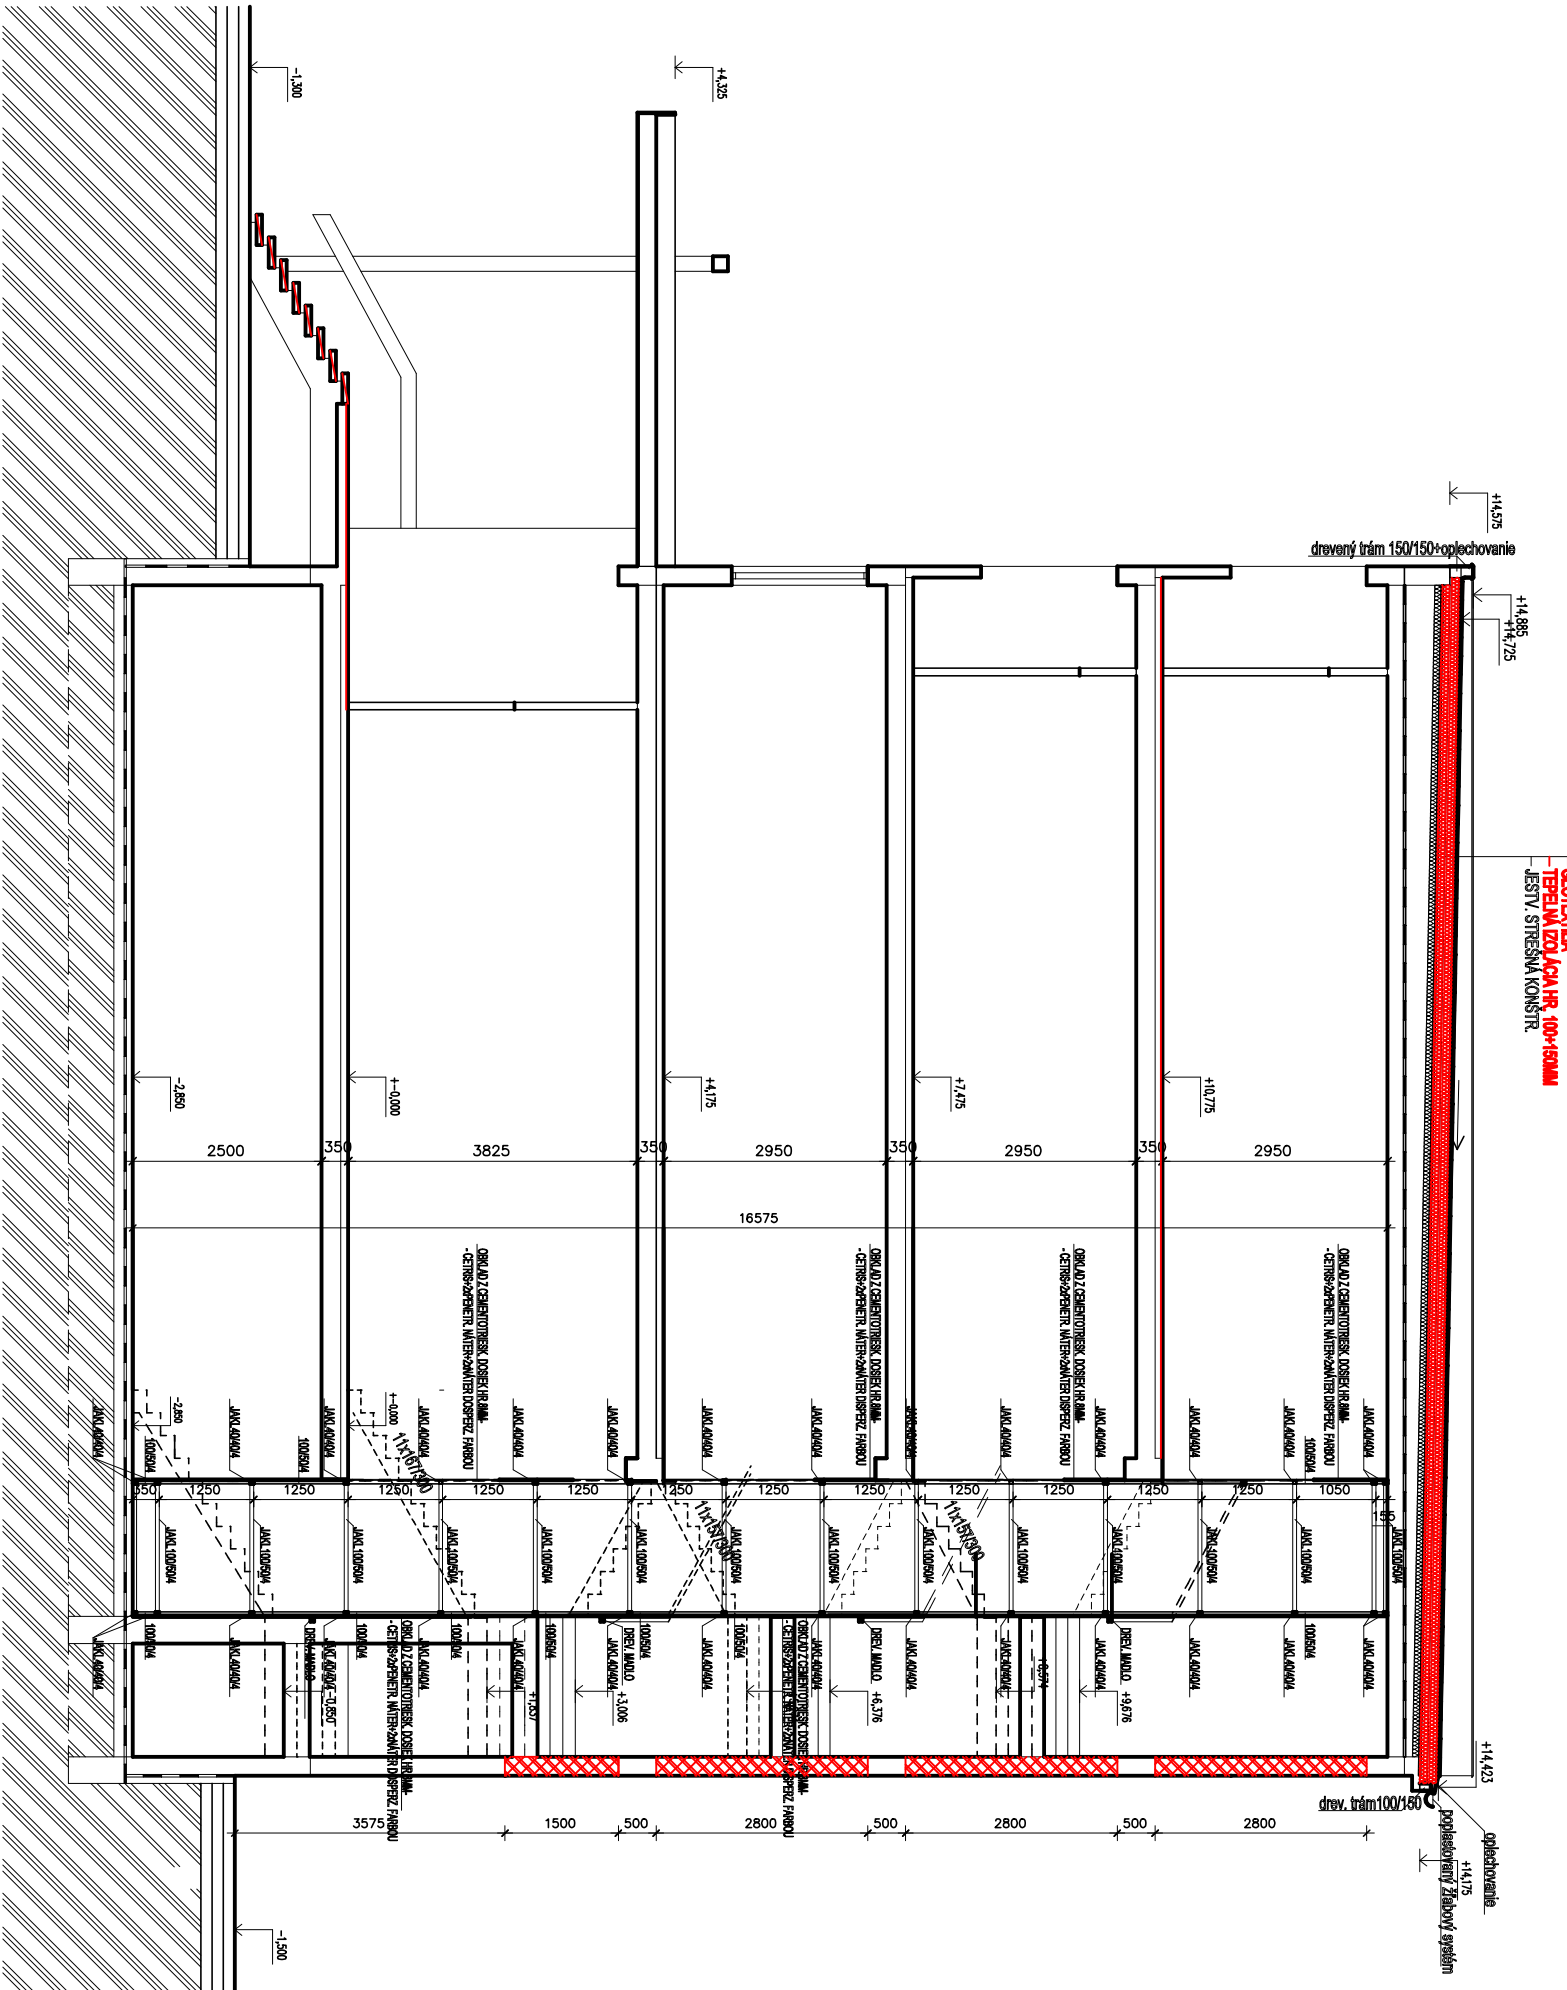

POZNÁMKA

- NOVÉ KONŠTRUKCIE
- MURIVO Z TEHÁĽ HR. 450, 300 MM DO LEPIDLA DO PENY
- PRIEKČKY Z PRIEKČKOVÝCH POKROBEŤONOVÝCH TVARNÍC HR. 100, 150 MM DO LEPIDLA
- SÁDKO-KARTONOVÁ PRIEKČKA S HLINIKOVOU IZOLÁCIOU HR. 150MM
- ŽELEZOBETÓN - BETÓN C20/25, OCEĽ: 10056R HR. VÍD VÝHRESY
- ZATEPLOVACÍ SYSTÉM Z MINERÁLNEJ VLNY HR. 180MM
- PROSTÝ BETÓN
- RASTLÝ TERÉN

				STANOVAT R.S. S.L.O.	
VED. PROJ.	KRESL.	VYPRACOVÁV.	KONTROLOVÁV.	Ing. Barnabáš Máte autORIZOVANÝ STAVEBNÝ INŽINIER č. 3349/A/1	
ING. B. MÁTE	ING. ARCH. Z. MÁTE	ING. ARCH. Z. MÁTE	ING. B. MÁTE	Trnové námestie č. 6 979 01 Rimavská Sobota	
INVESTOR : STREŠNÁ ODBORNÁ ŠKOLA ODBORNÍKOV A ŠLÚBER, ŠPORTOVÁ 1, RIMAVSKÁ SOBOTA					
VYTVORENIE PRACOVÍSK ODBORNÉHO VÝCVIKU MULTIFUNKČNÝCH UČEBNÍ, STAVEBNÉ ÚPRAVY A DEBARIERIZÁCIA OBJEKTU MLADOST					
MESTO STAVBY : RIMAVSKÁ SOBOTA		Č. PARCELY : 1064		DÁTUM : 10/2023	
REZ - výťahová šachta				STUPEŇ : P	MIERKA : 1:100
				Č. VÝK. : A-15	