



VYÚSTĚNÍ DRENÁŽNÍHO POTRUBÍ V km 0,073 50

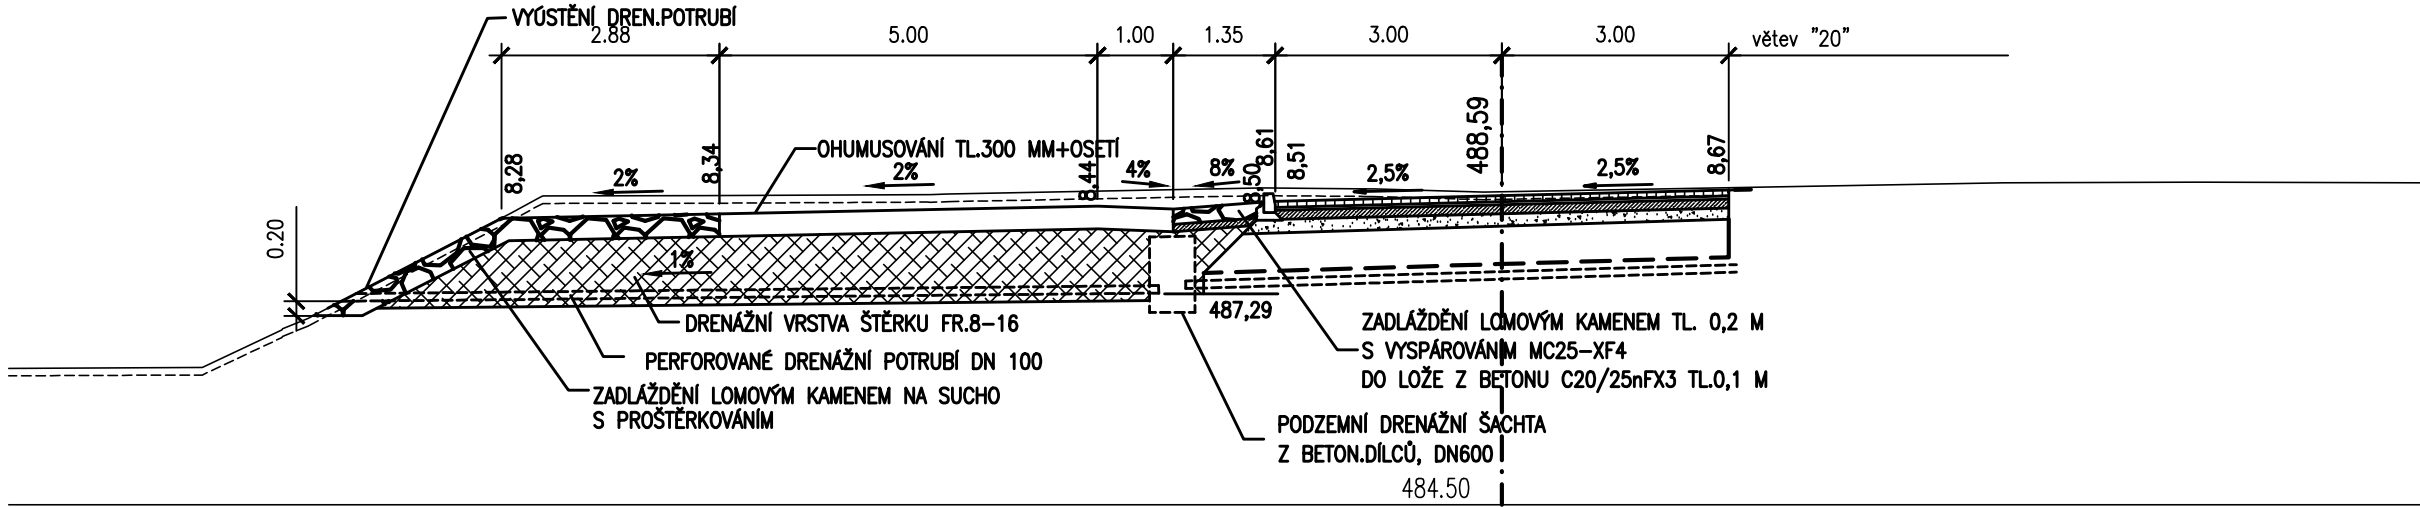

ZATRUBNĚNÍ RETENČNÍ NÁDRŽE V km 0,136 30

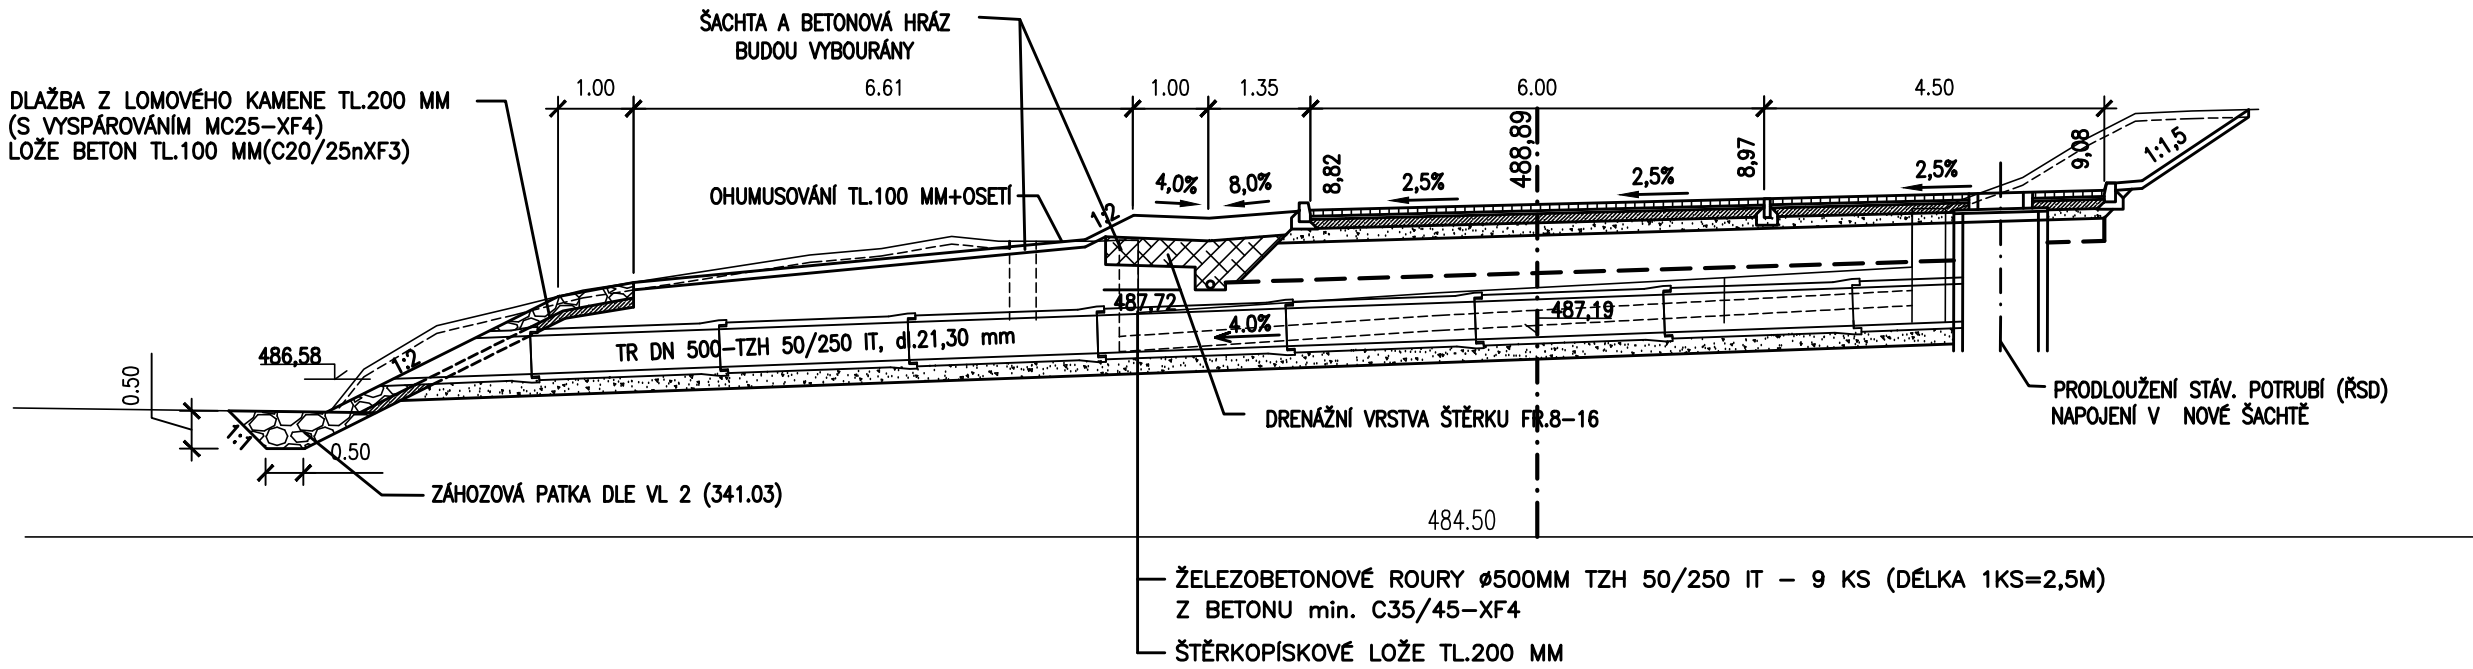

Souřadnicový systém s-JTSK.  
Výškový systém Bpv.

SO 101

|   |                                    |  |                        |                             |          |
|---|------------------------------------|--|------------------------|-----------------------------|----------|
| HIP :   | VP :                               | <div>WAYproject s. r. o.</div> <div>Jindřichův Hradec, Jarošovská 1126/II</div> <div>tel.: 384 321 494, 384 327 505</div> <div>email: wayproject@wayproject.cz</div> |                        |                             |          |
| Projektant :<br>Ing. Pavla Jirků <i>jirko</i>                       | Kontroloval :<br>Ing. Lubomír Hlom | Zodp. projektant :<br>Ing. Lubomír Hlom  |                        |                             |          |
| Stavebník : Město Pelhřimov   |                                    |  | Č. zakázky :           | 939                         | Paré č.: |
| Obec : Pelhřimov  |                                    |  | Datum :                | 01/2023                     |          |
| Stavba :<br><br>Komunikace pravý břeh Bělá                          |                                    |  | Formát :               | 3 A4                        |          |
|   |                                    |  | Měřítka :              | 1:100                       |          |
|   |                                    |  | Stupeň :               | PDPS                        |          |
| Příloha :<br>Vyústění drenážního potrubí,zatrubnění retenční nádrže |                                    |  | Číslo arch. :<br>21/17 | Číslo přílohy :<br>D.1.1.2g |          |