


POHLAD JUHOZÁPADNÝ

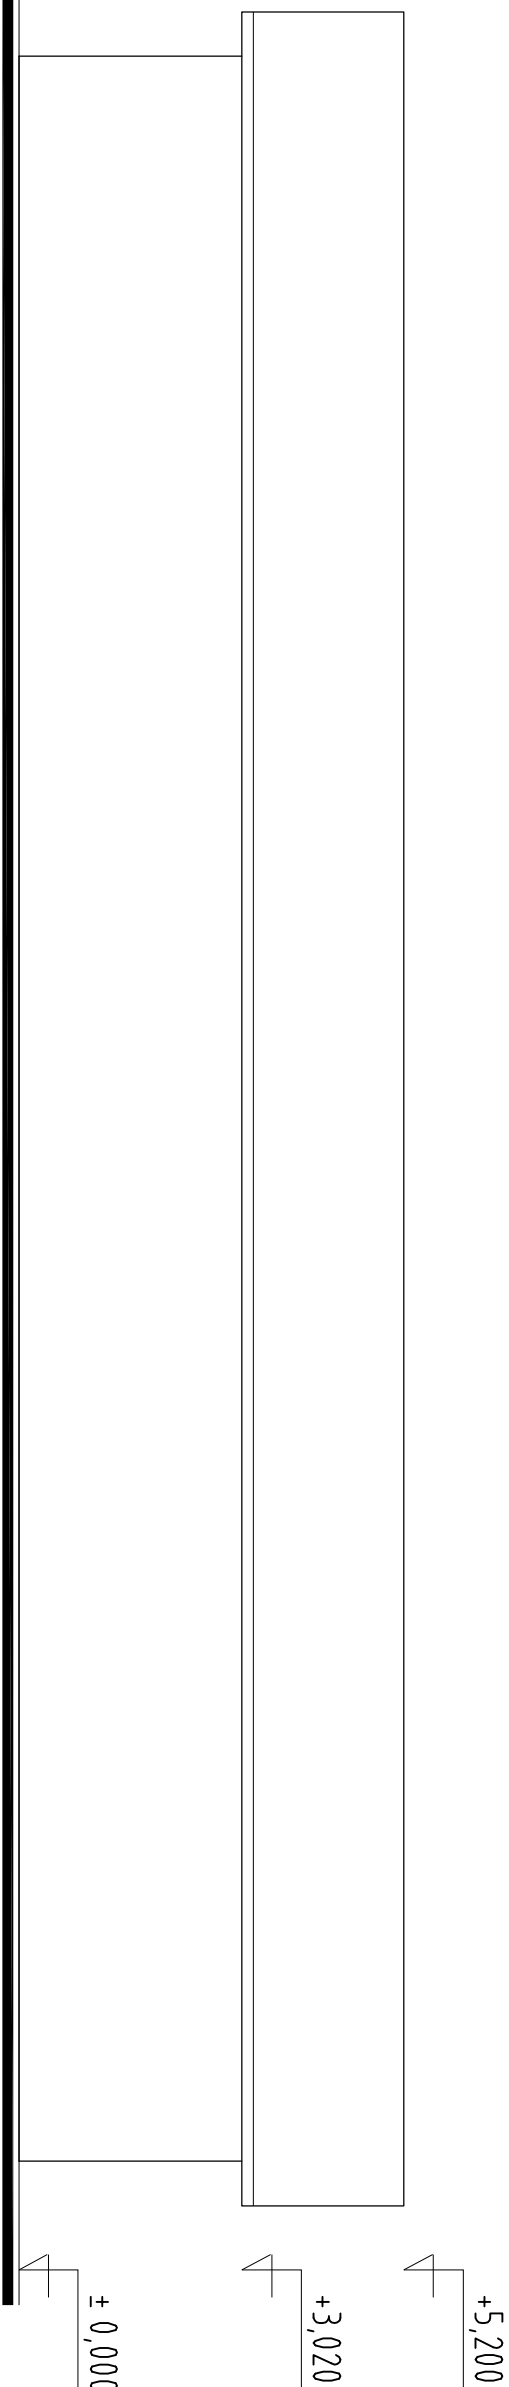

POHLAD SEVEROVÝCHODNÝ

Názov akcie	HOSPODÁRSKA BUDOVA Kvašov, parc. č. 847/4 katastrálne územie: Kvašov, okres: Púchov	
Stavebník	FOLDES, s.r.o. 01852, Bohunice 235, IČO:46 582 312, DIČ:2023447613	
Časť	E1 - ARCHITEKTONICKÉ A STAVEBNÉ RIEŠENIE	
Objekt	SO 01	
Obsah výkresu	POHLADY	
Vypracoval	Ing. Ľubomír Barták	

Stupeň	PSSP
Dátum	8/2023
Formát	2xA4
Mierka	1:100
Príloha	Výkř. č.