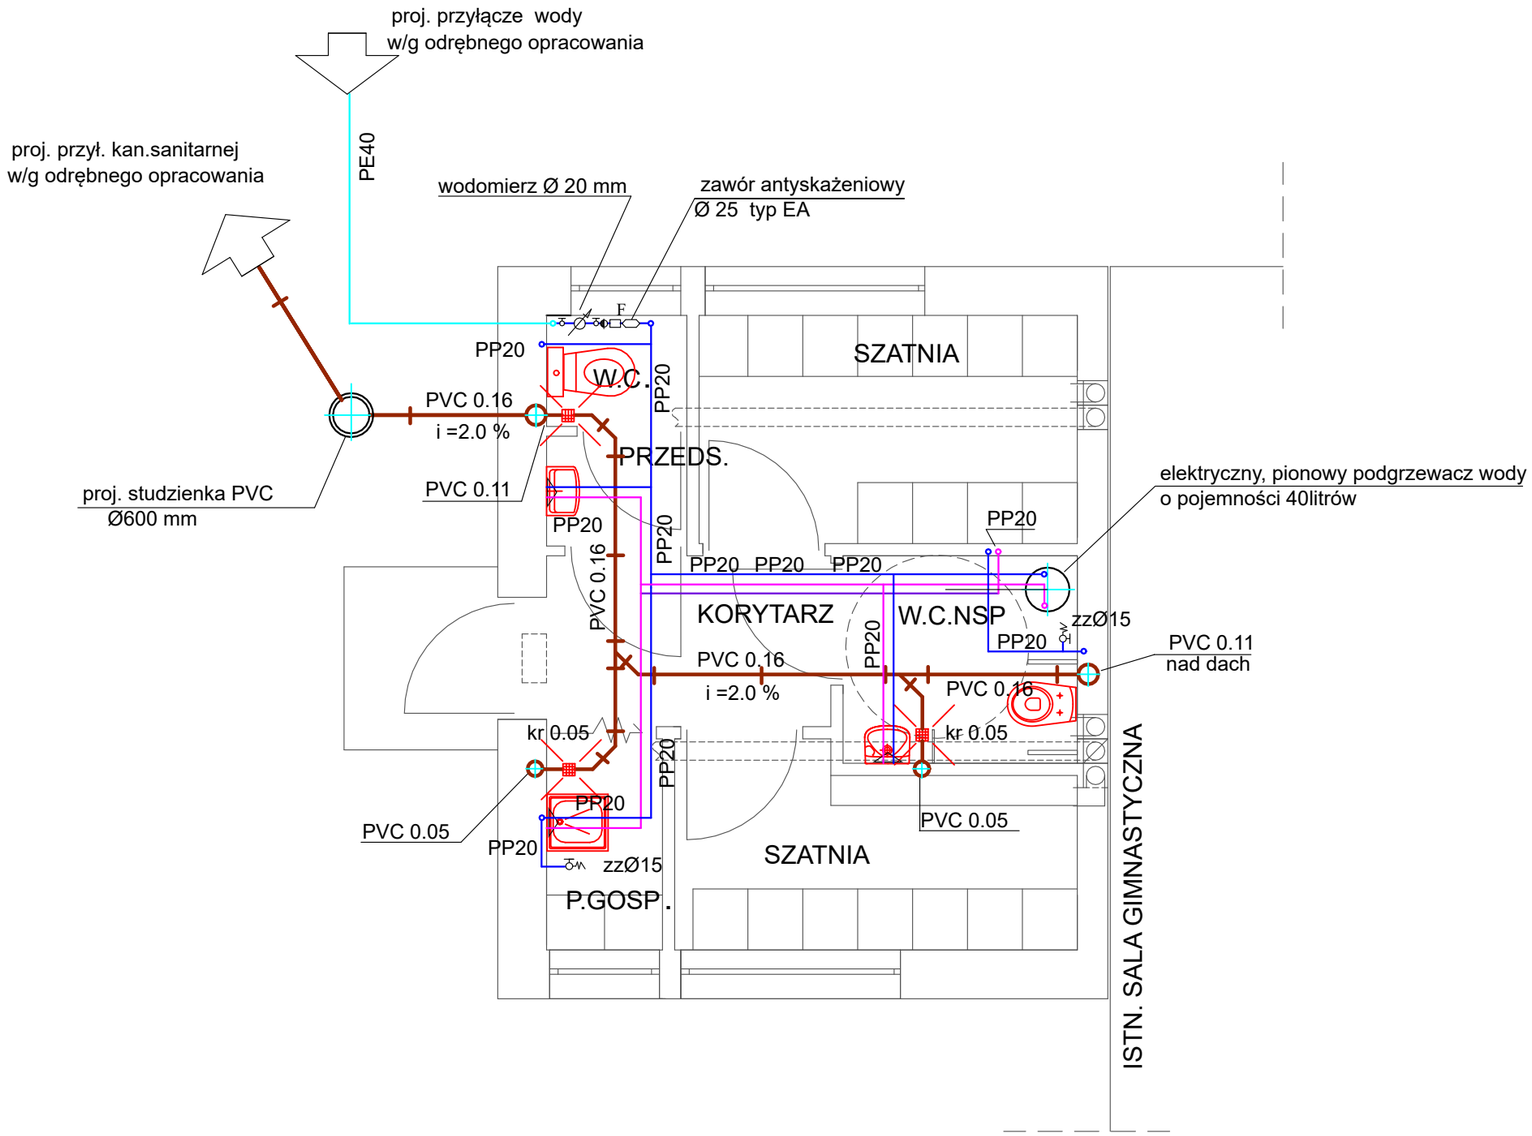

OBIEKT: BUDYNEK SZATNI Z ZAPLECZEM SANITARNYM DLA BOISK ZEWNĘTRZNYCH			
TEMAT: BUDOWA BUDYNKU SZATNI Z ZAPLECZEM SANITARNYM DLA BOISK ZEWNĘTRZNYCH			
TYTUŁ: PB – RZUT PARTERU wewnętrzne instalacje wod-kan			
LOKALIZACJA: ROCZYNY, UL. SZKOLNA 10 dz. 1054/13, OBR. EWIDENCYJNY ROCZYNY			
INWESTOR: GMINA ANDRYCHÓW 34-120 ANDRYCHÓW, UL. RYNEK 15			
BRANŻA: INSTAL.SANIT: PROJEKTANT: TERESA ŚWIERCZEK uprawnienia w specj. inst.sanitarne bez ogr. nr 44/M/85 BRANŻA: INSTAL.SANIT: SPRAWDZAJĄCY: TADEUSZ RĄCZKA uprawnienia w specj. inst.sanitarne bez ogr. nr 34/M/84			
STADIUM: PB	DATA: Vii 2021	SKALA: 1:50	NR RYS. is – 1