
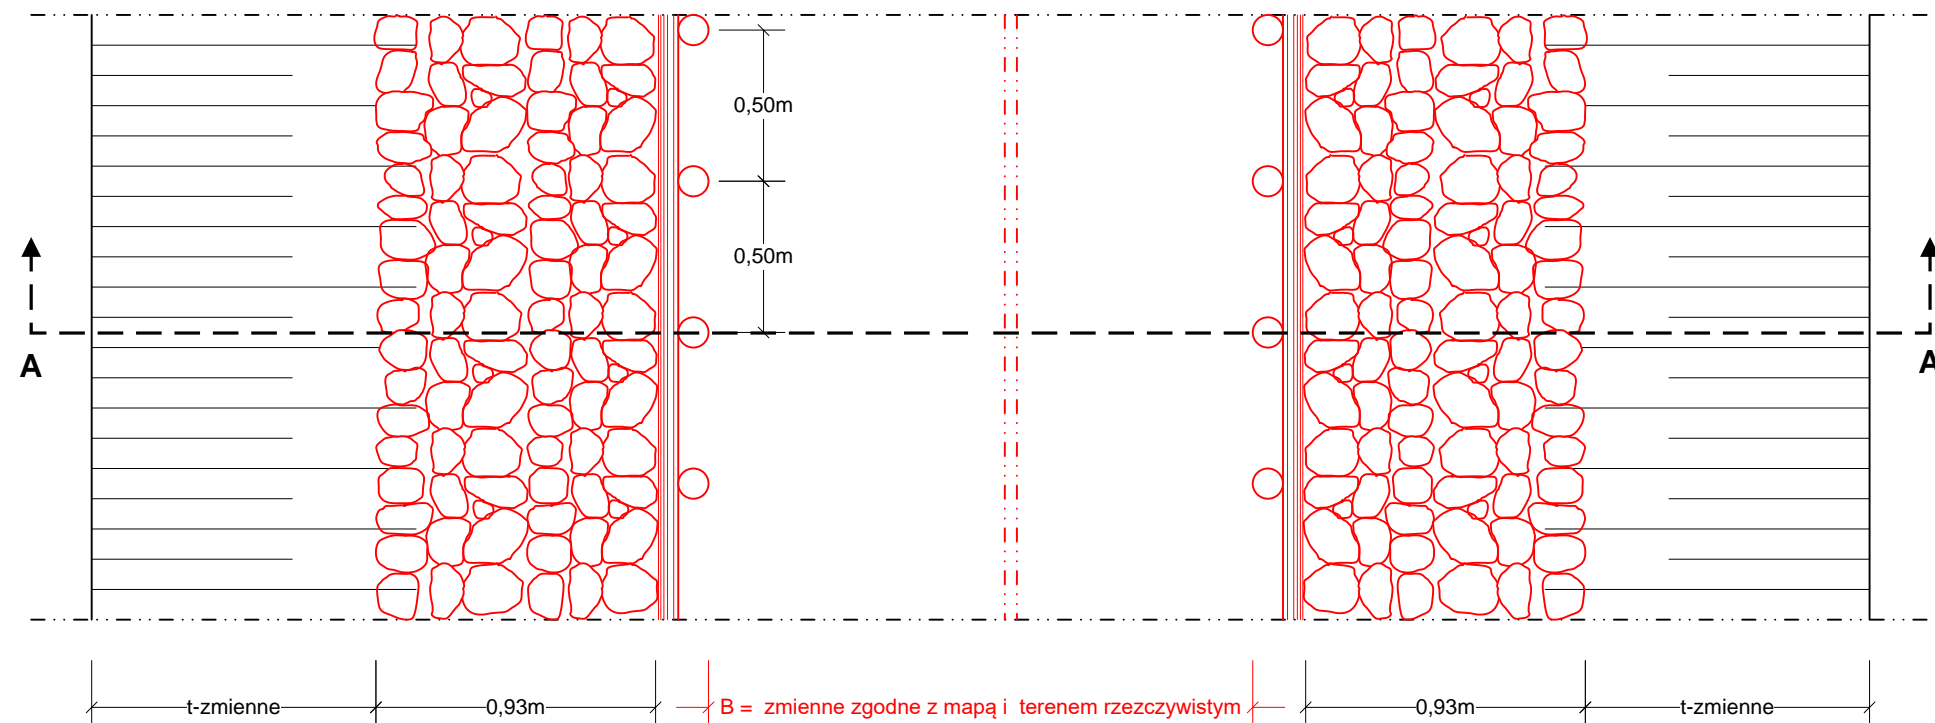


**Rysunek szczegółowy remontu liniowych
ubezpieczeń podstawy skarp stawu,
rowu i rzeki odpływowego
Przekrój A-A**

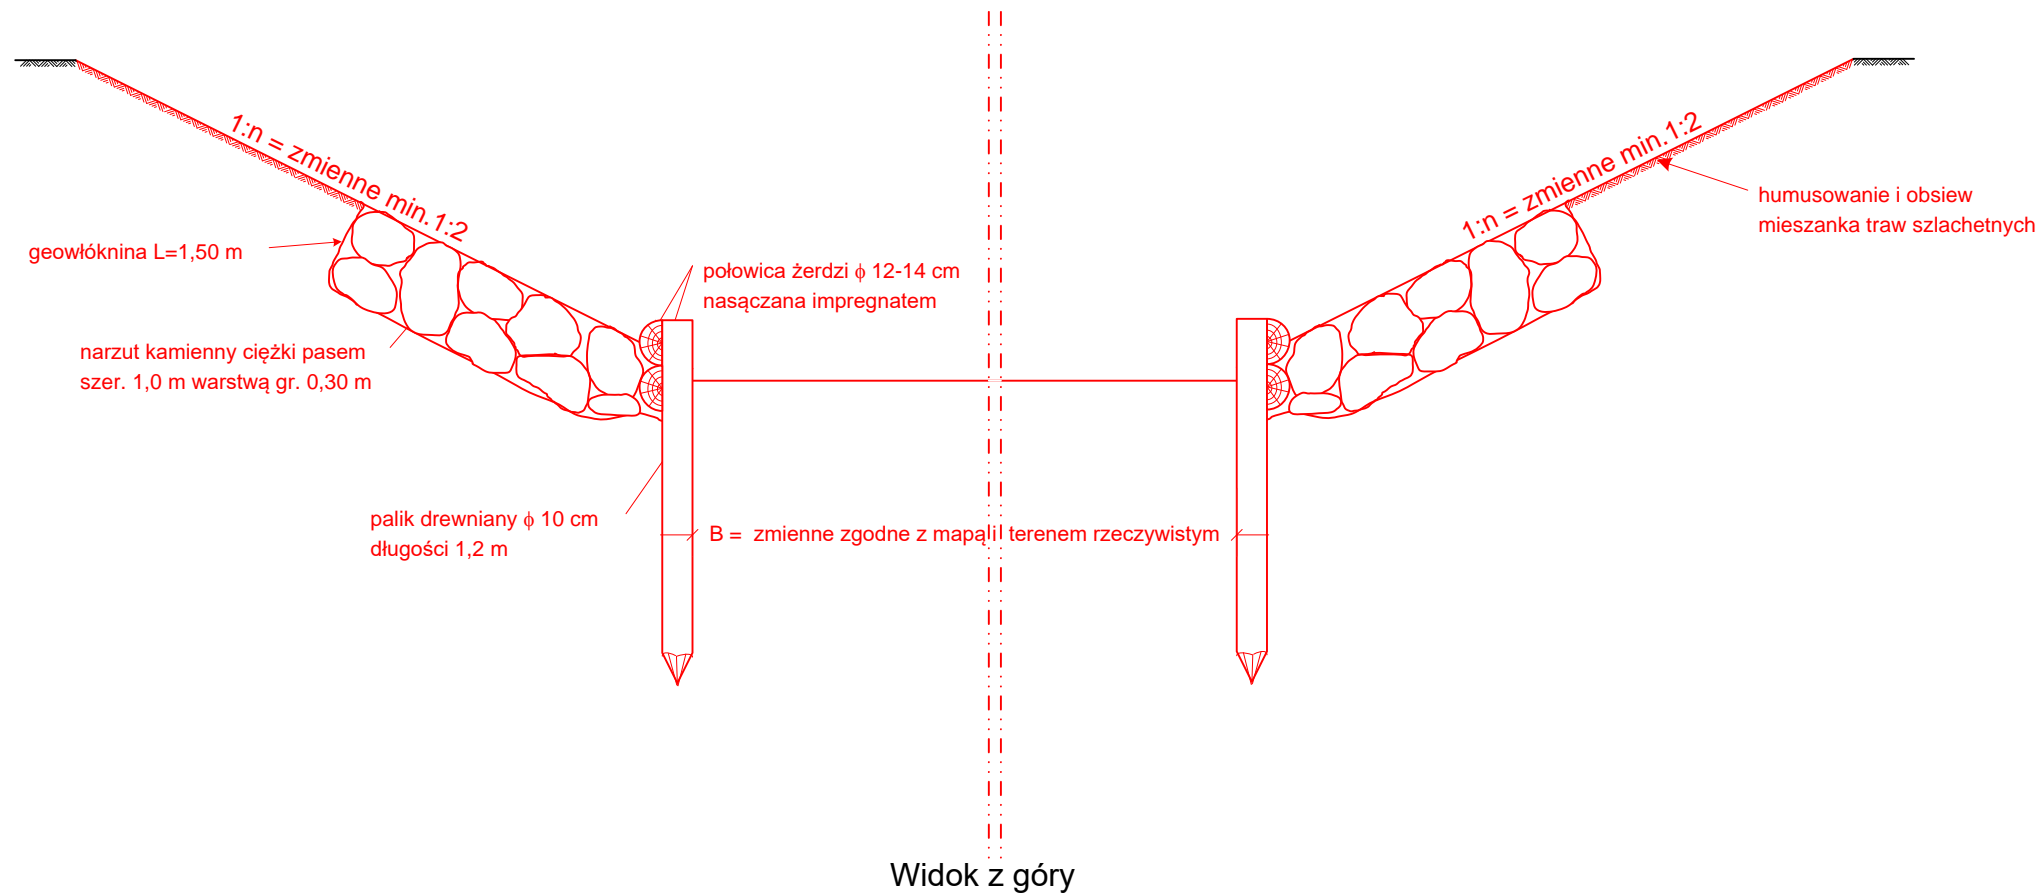

<h1 style="text-align: center;">PROJEKT BUDOWLANY</h1>		
<p><u>Nazwa zadania:</u></p> <p>„Przebudowa przepustu oraz stawu wraz z punktem czerpania wody w ciągu drogi leśnej w Leśnictwie Osiek, oddz. 76 na terenie zarządzanym przez Nadleśnictwo Strzelce Opolskie”</p>		
<p><u>Tytuł rysunku:</u></p> <p>Rysunek szczegółowy remontu liniowych ubezpieczeń podstawy skarp stawu, rowu i rzeki</p>		
<p><u>Inwestor:</u></p> <p>Skarb Państwa – Państwowe Gospodarstwo Leśne Lasy Państwowe Nadleśnictwo Strzelce Opolskie ul. Moniuszki 7 47-100 Strzelce Opolskie</p>	<p><u>Biuro Projektowe:</u></p> <p>HYDRO-LEW Usługi Melioracyjne Czesław Lew ul. kpt. L. Janiego 17a/5 44-200 Rybnik</p>	
<p><u>Projektant:</u></p> <p>mgr inż. Czesław Lew</p>	<p><u>Numer uprawnień w specjalności:</u></p> <p>- E-IV/7210/535/92 wodno-melioracyjne - SLK/1294/POOK/06 konstrukcyjno budowlane</p>	
<p><u>Sprawdzający:</u></p> <p>inż. Augustyn Konieczny</p>	<p><u>Numer uprawnień w specjalności:</u></p> <p>-52/1966/Kt techniczno-budowlane melioracje wodne</p>	
<p><u>Skala rysunku:</u></p> <p style="text-align: center;">-</p>	<p><u>Data opracowania:</u></p> <p style="text-align: center;">30 maj 2022 r.</p>	<p><u>Rys. nr:</u></p> <p style="text-align: center;">16</p>
<p>PROJEKT CHRONIONY PRAWEM AUTORSKIM, USTAWA Z DN. 04.02.1994. DZ.U.NR 80 Z 2000 R. POZ. 904 WRZEZ Z PÓŹNIEJSZYMI ZMIANAMI - ROZPOWISZCZANIE I POWIELANIE NINIEJSZEJ DOKUMENTACJI BEZ ZGODY HYDRO-LEW JEST ZABRONIONE</p>		